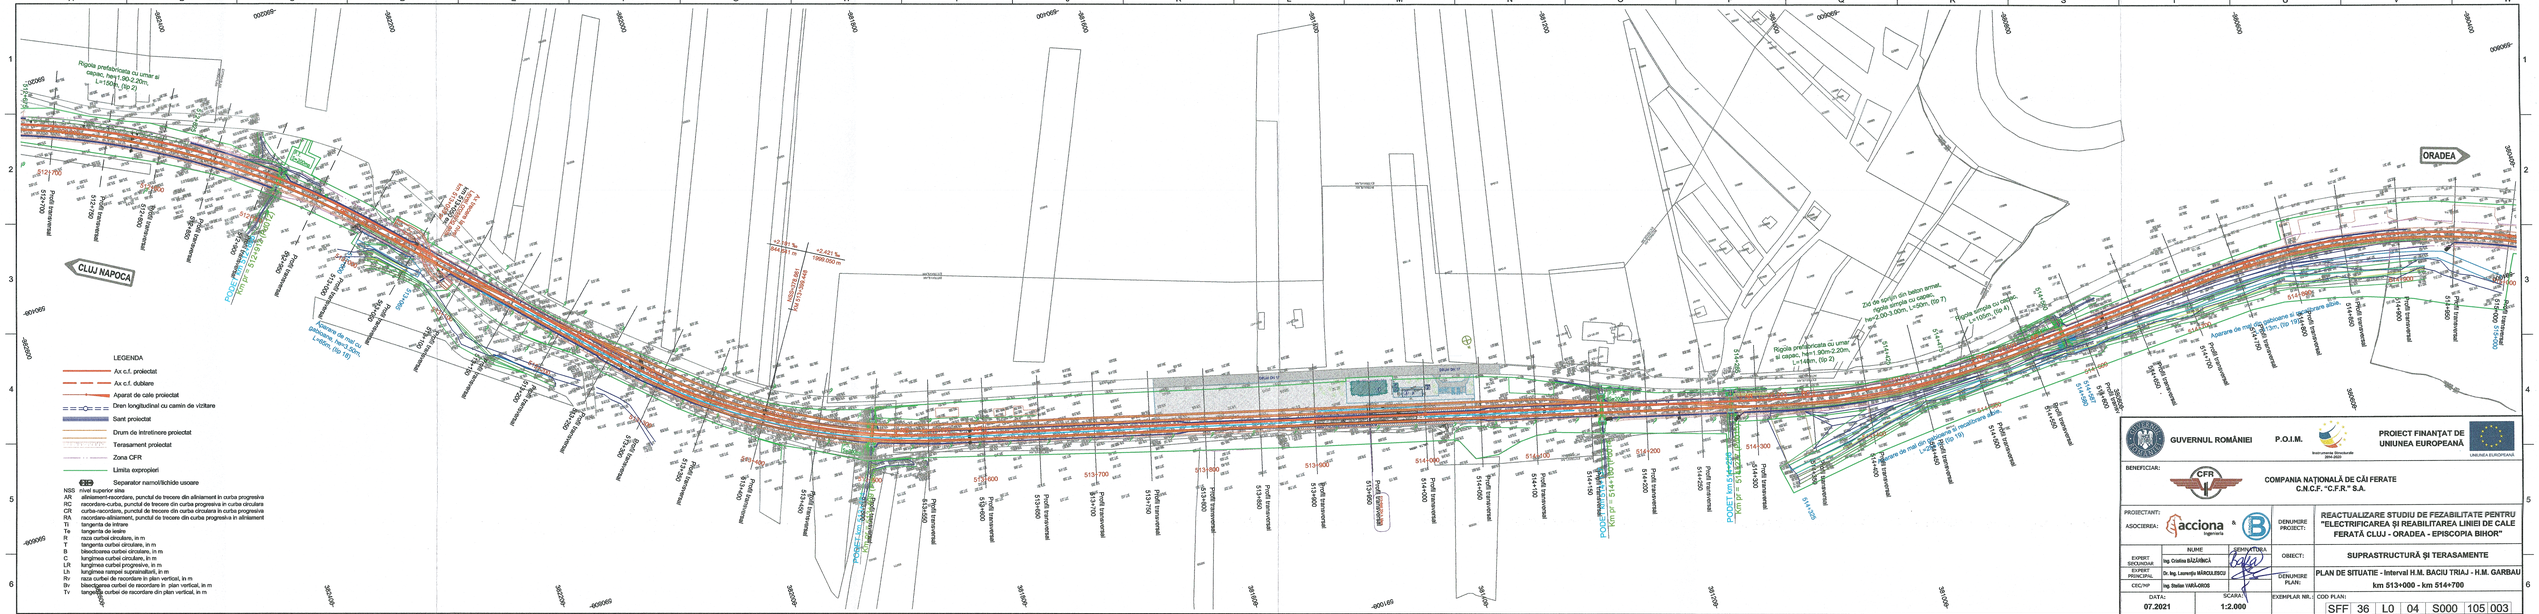
CLUJ NAPOCA
ORADEA
LEGENDA
Ax c.f. proiectat
Ax c.f. dublare
Aparat de cale proiectat
Dren longitudinal cu camin de vizitare
Sant proiectat
Drum de intretinere proiectat
Terasament proiectat
Zona CFR
Limita exproprieri
Separator namol/titchide uscare
NSS nivel superior sina
AR aliniament-racordare, punctul de trecere din aliniament in curba progresiva
RC racordare-curba, punctul de trecere din curba progresiva in curba circulara
CR curba-racordare, punctul de trecere din curba circulara in curba progresiva
RA racordare-aliniament, punctul de trecere din curba progresiva in aliniament
Ti tangenta de intrare
Te tangenta de iesire
R raza curbei circulare, in m
T tangenta curbei circulare, in m
B bisectoarea curbei circulare, in m
C lungimea curbei circulare, in m
L/R lungimea curbei progresive, in m
Lh lungimea rampei suprainaltarii, in m
Rv raza curbei de racordare in plan vertical, in m
Bv bisectoarea curbei de racordare in plan vertical, in m
Tv tangenta curbei de racordare din plan vertical, in m
Racord de mal cu pantare, in rambleu, L=variabil, (tip 19)
Rigole prefabricate cu umar si capac, h=1.90-2.20m, L=164m, (tip 2)
Zid de sprijin din beton armat, rigola simpla cu capac, h=0.5-3.0m, L=50m, (tip 7)
Rigole simple cu capac, L=100m, (tip 4)
Aterare de mal cu pantare si acoperire abse
Rigole prefabricate cu umar si capac, h=1.90m-2.20m, L=164m, (tip 2)
Aterare de mal cu pantare si acoperire abse, L=variabil, (tip 19