



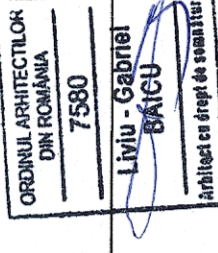

Clădire de mentenanță - Tip - Plan parter/ Maintenance shed - Model - Ground floor

NR. CĂM. / ROOM NUMBER	MARCA / BRAND	DESCRIERE CĂM. / ROOM DESTINATION	SUPRAFAȚĂ / NET AREA (m ²)	PERIMETRU / PERIMETER (m)	PROPOZITIA / FLOOR FINISH	TAVAN / CEILING FINISH
01	P-01	HĂLĂ DE MENTENANȚĂ / MAINTENANCE SHED	1327.43	188.00	Spălat general / Epoxy floor	Vopseală lavabilă / Washable paint
02	P-02	HĂLĂ - H / HALLWAY - 1	13.14	19.30	Vopseală lavabilă / Washable paint	Vopseală lavabilă / Washable paint
03	P-03	CASA CĂMIN / STAIRCASE	19.42	14.80	Chieșă antiderapantă / Slip resistant ceramic tiles	Vopseală lavabilă / Washable paint
04	P-04	SPATIU TEHNIC TRASEE RAILWAY TELECOMUNICATION ROOM	7.25	10.80	Vopseală lavabilă / Washable paint	Vopseală lavabilă / Washable paint
05	P-05	GR. SĂMĂNTĂRIE / SEED ROOM	6.52	11.00	Chieșă antiderapantă / Slip resistant ceramic tiles	Vopseală lavabilă / Washable paint
06	P-06	VESTIAR FEMEII / WOMEN LOCKER ROOM	8.47	11.40	Chieșă antiderapantă / Slip resistant ceramic tiles	Vopseală lavabilă / Washable paint
07	P-07	VESTIAR BĂRBII / MEN LOCKER ROOM	10.53	14.30	Chieșă antiderapantă / Slip resistant ceramic tiles	Vopseală lavabilă / Washable paint
08	P-08	GRUP FEMEII / WOMEN SHOWERS	3.53	7.30	Chieșă antiderapantă / Slip resistant ceramic tiles	Vopseală lavabilă / Washable paint
09	P-09	GRUP BĂRBII / MEN SHOWERS	6.66	13.00	Chieșă antiderapantă / Slip resistant ceramic tiles	Vopseală lavabilă / Washable paint
10	P-10	VESTIAR BĂRBII / MEN LOCKER ROOM	8.47	11.40	Chieșă antiderapantă / Slip resistant ceramic tiles	Vopseală lavabilă / Washable paint
11	P-11	GRUP BĂRBII / MEN SHOWERS	13.10	16.30	Chieșă antiderapantă / Slip resistant ceramic tiles	Vopseală lavabilă / Washable paint
12	P-12	DEPOZIT MATERIALE / MATERIALS WAREHOUSE	5.54	9.20	Chieșă antiderapantă / Slip resistant ceramic tiles	Vopseală lavabilă / Washable paint
13	P-13	DEPOZIT MATERIALE / MATERIALS WAREHOUSE	73.98	36.30	Chieșă antiderapantă / Slip resistant ceramic tiles	Vopseală lavabilă / Washable paint
14	P-14	CĂMERA 0.4 kv / ROOM 0.4 kv	13.55	15.25	Chieșă antiderapantă / Slip resistant ceramic tiles	Vopseală lavabilă / Washable paint
15	P-15	GRUP ELECTROGEN / GENERATING SET ROOM	13.44	15.20	Chieșă antiderapantă / Slip resistant ceramic tiles	Vopseală lavabilă / Washable paint
16	P-16	ATELIER ELECTRIC / ELECTRICAL WORKSHOP	22.60	22.60	Chieșă antiderapantă / Slip resistant ceramic tiles	Vopseală lavabilă / Washable paint
17	P-17	CENTRALĂ TERMICĂ / THERMAL POWER STATION ROOM	22.60	22.60	Chieșă antiderapantă / Slip resistant ceramic tiles	Vopseală lavabilă / Washable paint
18	P-18	ATELIER / WORKSHOP	22.80	19.15	Chieșă antiderapantă / Slip resistant ceramic tiles	Vopseală lavabilă / Washable paint
19	P-19	ATELIER / WORKSHOP	22.80	19.15	Chieșă antiderapantă / Slip resistant ceramic tiles	Vopseală lavabilă / Washable paint
20	P-20	ATELIER / WORKSHOP	22.80	19.15	Chieșă antiderapantă / Slip resistant ceramic tiles	Vopseală lavabilă / Washable paint
21	P-21	ATELIER / WORKSHOP	48.83	29.75	Chieșă antiderapantă / Slip resistant ceramic tiles	Vopseală lavabilă / Washable paint
22	P-22	HĂLĂ - H / HALLWAY - 2	84.58	41.00	Chieșă antiderapantă / Slip resistant ceramic tiles	Vopseală lavabilă / Washable paint

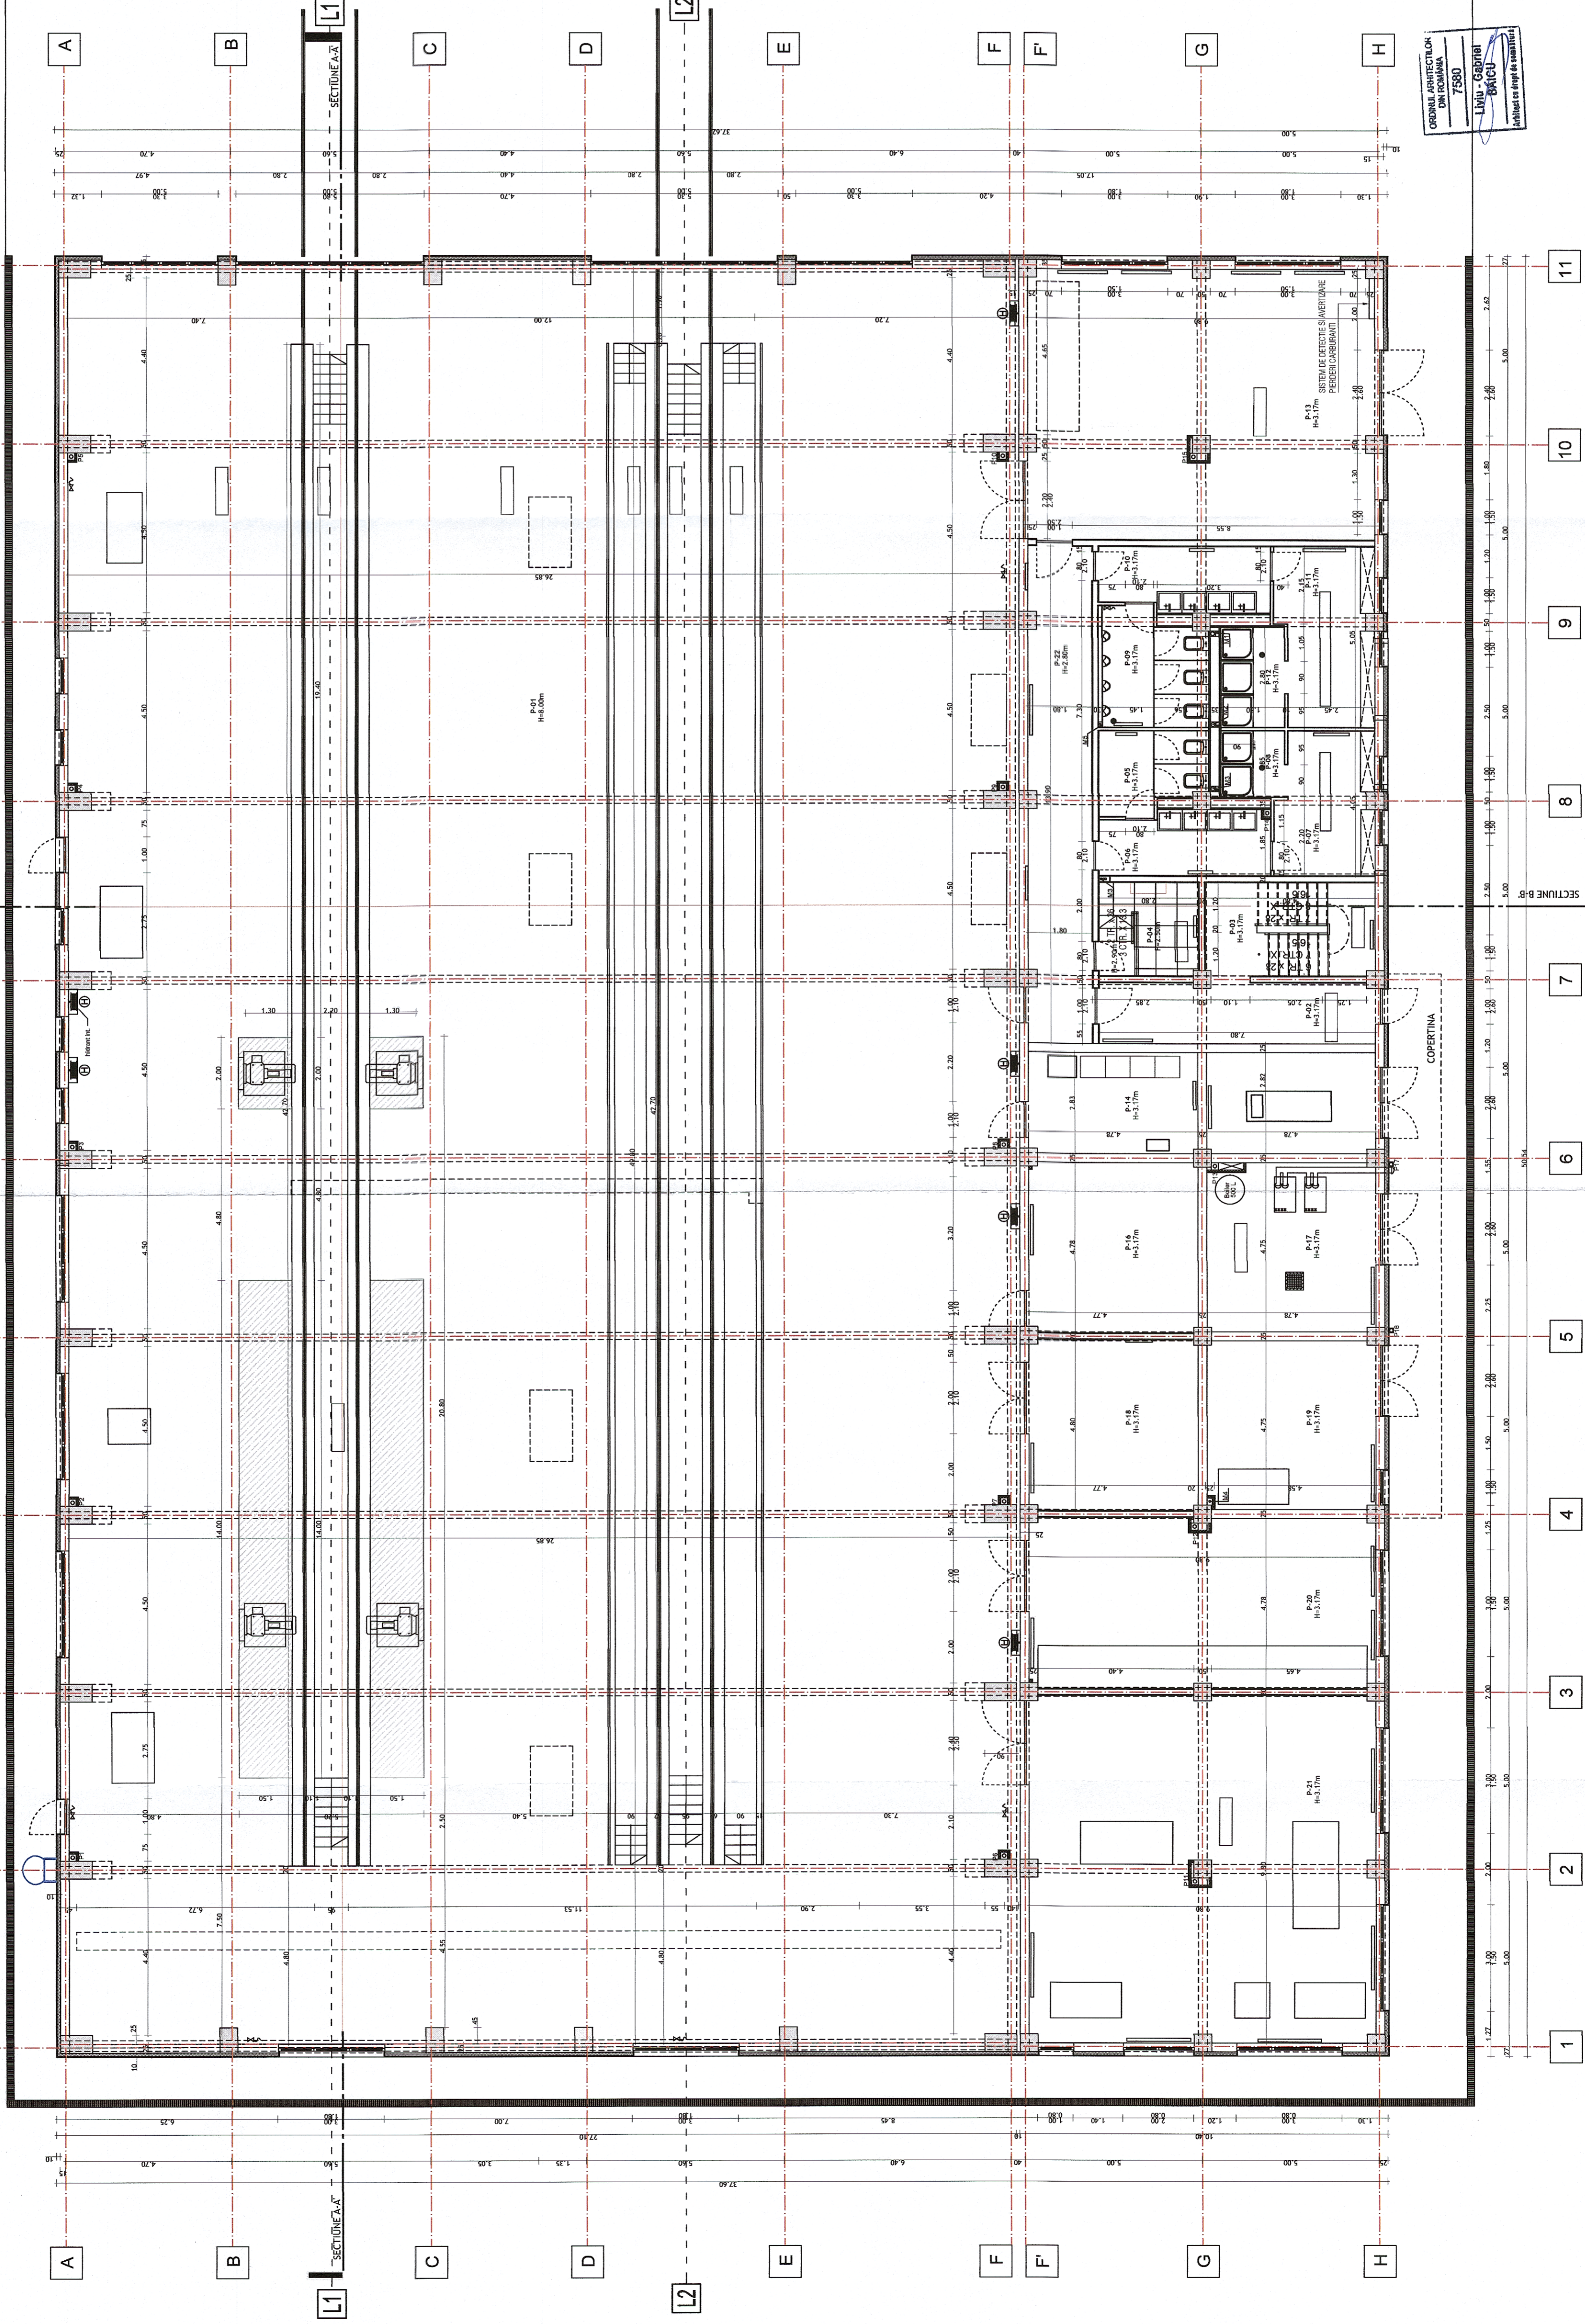

GUVERNUL ROMÂNIEI
 P.O.I.M.
 PROIECT FINANȚAT DE UNIUNEA EUROPEANĂ

COMPANIA NAȚIONALĂ DE CĂI FERATE
 C.N.C.F. "C.F.R." S.A.

PROIECTANT:
 ASOCIETATE:

EXPERT
 PRINCIPAL
 CECIP

NOME
 ȘEF DE PROIECT
 Ing. J. M. G. BACU
 Ing. J. M. G. BACU

OBIECT:
 DESINȘIRE
 PLAN

LUCRĂRI CIVILE
 CLĂDIRI DE MENTENANȚĂ - TIP - PLAN PARTER

DATA:
 07.2021

SCALA:
 1:100

EXEMPLAR NR.:
 COD PLAN:
 1
 SFF 36 LO 00 AH003 001 003