


Clădire de mentenanță - Tip - Plan etaj 1/ Maintenance shed - Model - First floor

NR. CĂM. / ROOM NUMBER	DESCRIEREA CĂMĂRII / ROOM DESTINATION	PERIMETRU / PERIMETER (m)	NET AREA (m ²)	TAVANUL / CEILING FINISH	PĂDUSEALA / FLOOR FINISH	TAVANUL / CEILING FINISH
01	HOL - 1 / HALLWAY - 1	19,30	13,14	Veștigă înaltă / Wainscot paint	Gresă antiderapantă S11 / Antiskid ceramic tiles	Veștigă înaltă / Wainscot paint
02	HOL - 2 / HALLWAY - 2	74,38	91,60	Veștigă înaltă / Wainscot paint	Gresă antiderapantă S11 / Antiskid ceramic tiles	Veștigă înaltă / Wainscot paint
03	HOL - 3 / HALLWAY - 3	13,72	22,40	Veștigă înaltă / Wainscot paint	Gresă antiderapantă S11 / Antiskid ceramic tiles	Veștigă înaltă / Wainscot paint
04	CĂM. CURĂȚENIE / CLEANING ROOM	7,25	10,80	Veștigă înaltă / Wainscot paint	Gresă antiderapantă S11 / Antiskid ceramic tiles	Veștigă înaltă / Wainscot paint
05	GR. SANITARE / SANITARY GROUPS	6,52	11,00	Veștigă înaltă / Wainscot paint	Gresă antiderapantă S11 / Antiskid ceramic tiles	Veștigă înaltă / Wainscot paint
06	VEȘTIMĂRI / LOCKER ROOM	8,47	13,40	Veștigă înaltă / Wainscot paint	Gresă antiderapantă S11 / Antiskid ceramic tiles	Veștigă înaltă / Wainscot paint
07	VEȘTIMĂRI / LOCKER ROOM	10,63	14,20	Veștigă înaltă / Wainscot paint	Gresă antiderapantă S11 / Antiskid ceramic tiles	Veștigă înaltă / Wainscot paint
08	MAZEALE DISTRICT L / DISTRICT L STORAGE	3,33	7,30	Veștigă înaltă / Wainscot paint	Gresă antiderapantă S11 / Antiskid ceramic tiles	Veștigă înaltă / Wainscot paint
09	MAZEALE DISTRICT L / DISTRICT L STORAGE	14,58	16,60	Veștigă înaltă / Wainscot paint	Gresă antiderapantă S11 / Antiskid ceramic tiles	Veștigă înaltă / Wainscot paint
10	BIROU DISTRICT L - 1 / DISTRICT L OFFICE - 1	22,88	20,40	Veștigă înaltă / Wainscot paint	PVC Antiderapant / Antiskid PVC	Veștigă înaltă / Wainscot paint
11	BIROU DISTRICT L - 2 / DISTRICT L OFFICE - 2	28,50	22,40	Veștigă înaltă / Wainscot paint	PVC Antiderapant / Antiskid PVC	Veștigă înaltă / Wainscot paint
12	CĂM. SCĂRI / STAIRCASE	12,42	14,80	Veștigă înaltă / Wainscot paint	Gresă antiderapantă S11 / Antiskid ceramic tiles	Veștigă înaltă / Wainscot paint
13	MAZEALE SCD / SCD INTERLOCKING ROOM	10,07	13,50	Veștigă înaltă / Wainscot paint	PVC Antiderapant / Antiskid PVC	Veștigă înaltă / Wainscot paint
14	BIROU ȘEF SCD / SCD MASTER	18,07	18,40	Veștigă înaltă / Wainscot paint	PVC Antiderapant / Antiskid PVC	Veștigă înaltă / Wainscot paint
15	BIROU ȘEF / SCD OFFICE	50,57	29,10	Veștigă înaltă / Wainscot paint	PVC Antiderapant / Antiskid PVC	Veștigă înaltă / Wainscot paint
16	BIROU ȘEF / SCD OFFICE	56,70	31,00	Veștigă înaltă / Wainscot paint	PVC Antiderapant / Antiskid PVC	Veștigă înaltă / Wainscot paint
17	BIROU DISTRICT L / DISTRICT L OFFICE	76,10	47,30	Veștigă înaltă / Wainscot paint	PVC Antiderapant / Antiskid PVC	Veștigă înaltă / Wainscot paint

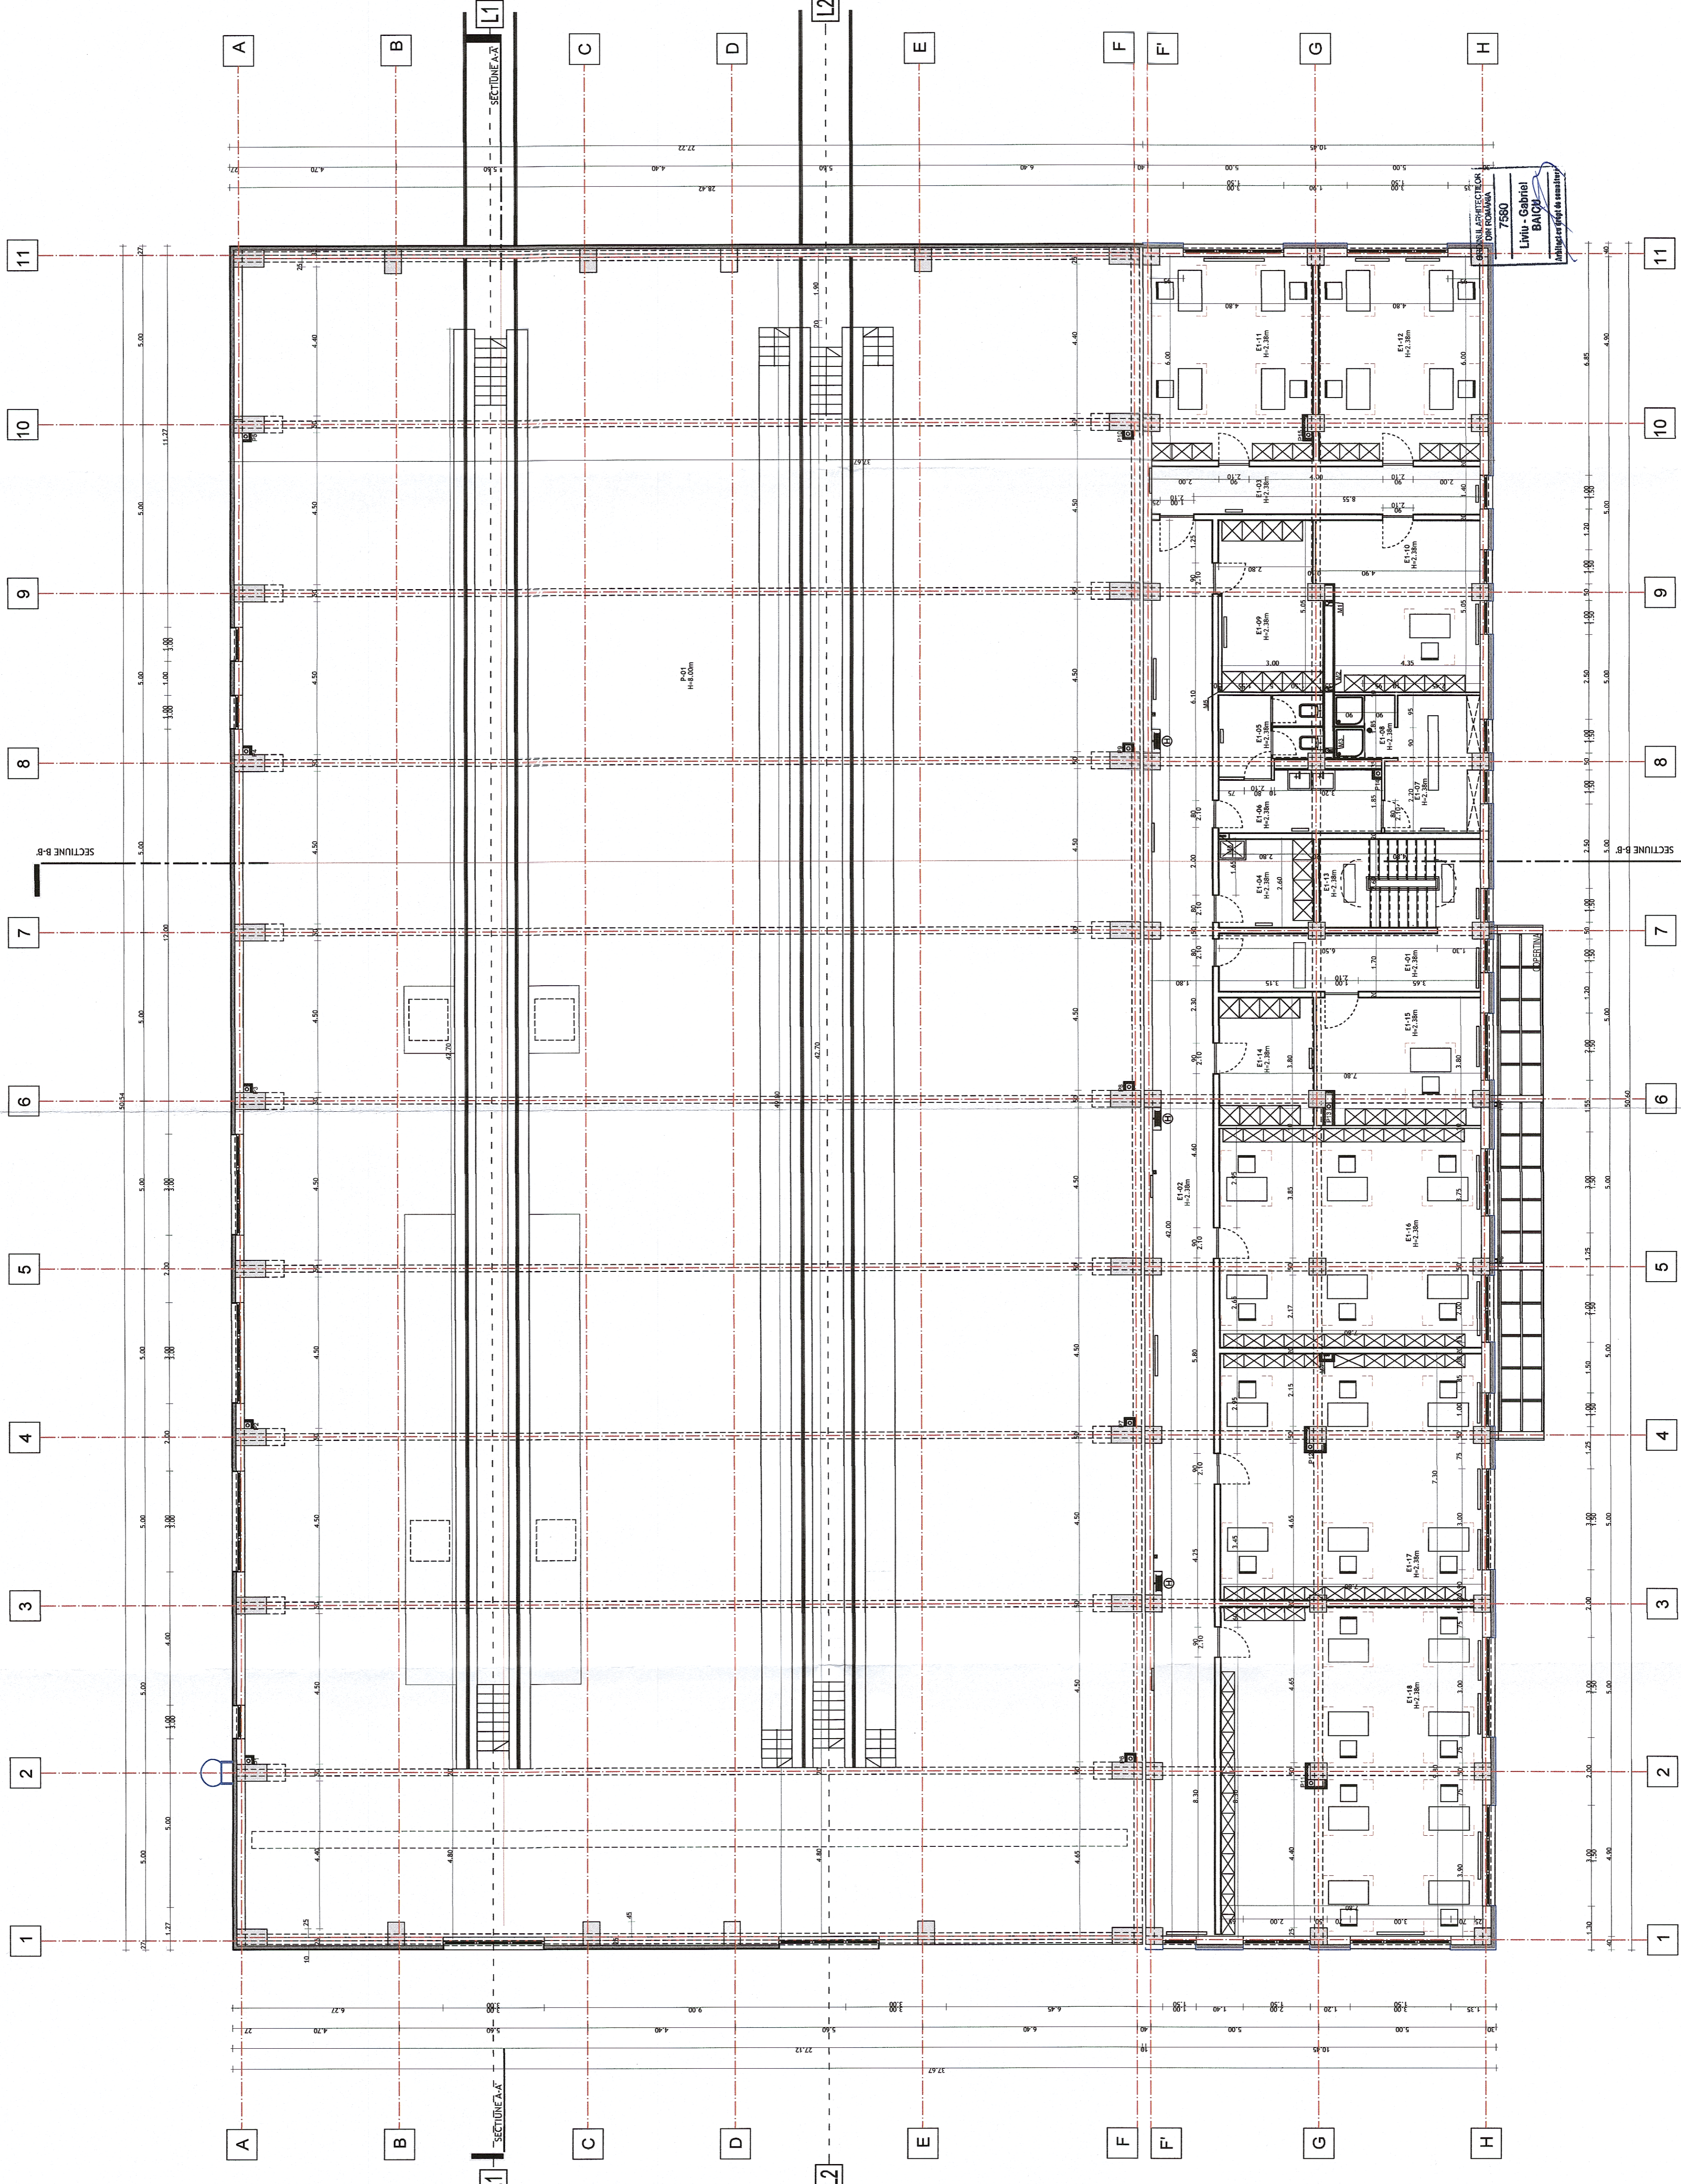

PROIECT FINANȚAT DE UNIUNEA EUROPEANĂ

GVERNUL ROMÂNIEI P.O.I.M.

COMPANIA NAȚIONALĂ DE CĂI FERATE C.N.C.F. "CFR." S.A.

REACTUALIZARE STUDIULUI DE FEZABILITATE PENTRU "REACTIFICAREA ȘI REABILITAREA LINIEI DE CALE FERATĂ CLUJ - ORADEA - EPISCOPIA BIHOR"

DESCRIEREA PROIECTULUI

ASOCIENȚA: **acciona**

NUME: **acciona**

ȘEF DE PROIECT: **Ing. Mihail STAGIU**

ȘEF DE SECȚIE: **Ing. Ștefan VABĂ-CROȘ**

DATA: **07.2021**

SCALA: **1:100**

EXEMPLAR NR.: **1**

CD PLAN: **SFF_36**

LO: **00**

Ah003 1002 003

LUCRĂRI CIVILE

CLĂDIRI DE MENTENANȚĂ - TIP: PLAN ETAJ 1