


Ciădire de mentenanță - Tip - Secțiune transversală B-B'/ Maintenance shed - Model - Cross section B-B'

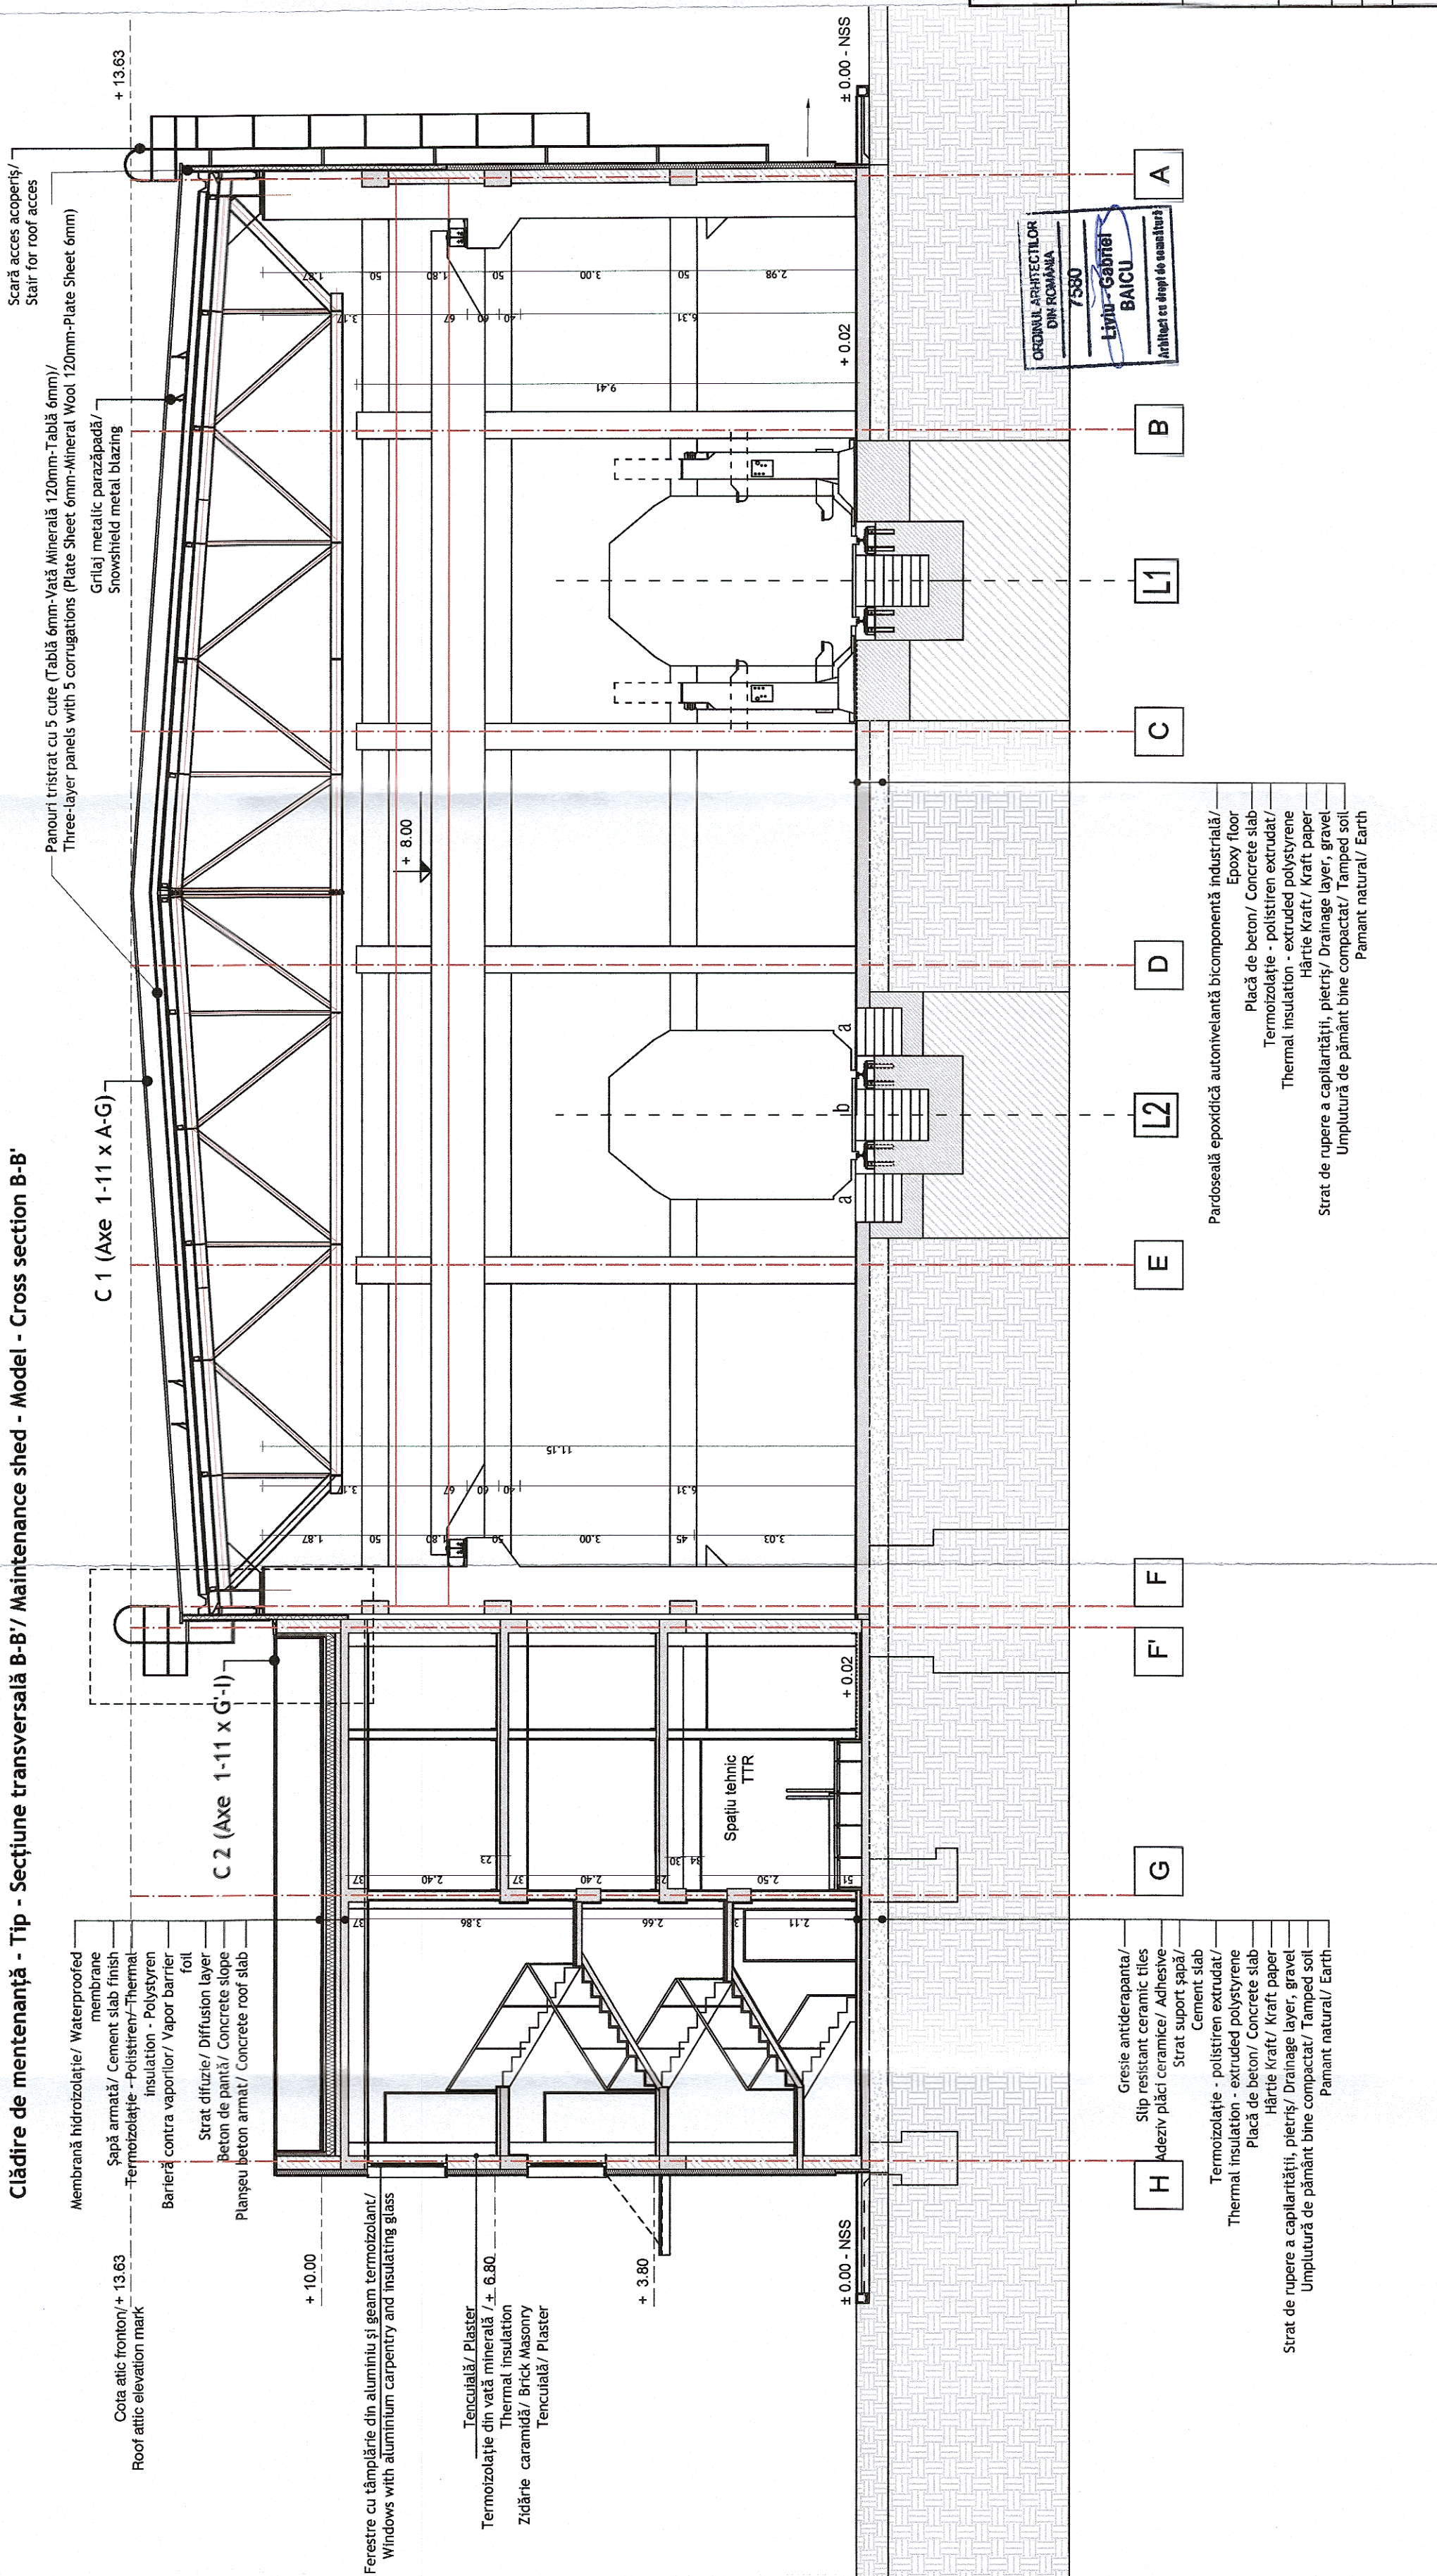

Membrană hidroizolație/ Waterproofed membrane
 Șapă armată/ Cement slab finish
 Termoizolație - Polistiren/ Thermal insulation - Polystyrene
 Barieră contra vaporilor/ Vapor barrier foil
 Strat difuzie/ Diffusion layer
 Beton de pantă/ Concrete slope
 Planșeu beton armat/ Concrete roof slab

Cota atic fronton/ + 13.63
 Roof attic elevation mark

Ferestre cu tâmplărie din aluminiu și geam termoizolant/
 Windows with aluminium carpentry and insulating glass

Tencuială/ Plaster
 Termoizolație din vată minerală / + 6.80
 Thermal insulation
 Zidărie cărămidă/ Brick Masonry
 Tencuială/ Plaster

Gresie antiderapantă/
 Slip resistant ceramic tiles
 Adesiv plăci ceramice/ Adhesive
 Strat suport șapă/
 Cement slab

Termoizolație - polistiren extrudat/
 Thermal insulation - extruded polystyrene
 Placă de beton/ Concrete slab
 Hârtie Kraft/ Kraft paper
 Strat de rupere a capilarității, pietriș/ Drainage layer, gravel
 Umplutură de pământ bine compactat/ Tamped soil
 Pamant natural/ Earth

Pardoseală epoxidică autonivelantă bicomponentă industrială/
 Epoxy floor
 Placă de beton/ Concrete slab
 Termoizolație - polistiren extrudat/
 Thermal insulation - extruded polystyrene
 Hârtie Kraft/ Kraft paper
 Strat de rupere a capilarității, pietriș/ Drainage layer, gravel
 Umplutură de pământ bine compactat/ Tamped soil
 Pamant natural/ Earth

GUVERNUL ROMÂNIEI
 P.O.I.M.
 PROIECT FINANȚAT DE
 UNIUNEA EUROPEANĂ

BENEFICIAR:
 COMPANIA NAȚIONALĂ DE CĂI FERATE
 C.N.C.F. "C.F.R." S.A.

PROIECTANT:	SEMĂTURA	DENUMIRE PROIECT:	REACTUALIZARE STUDIU DE FEZABILITATE PENTRU "ELECTRIFICAREA ȘI REABILITAREA LINIEI DE CALE FERATĂ CLUJ - ORADEA - EPISCOPIA BIHOR"
ASOCIEREA:	NUME	OBIECT:	LUCRĂRI CIVILE
EXPERT SECUNDAR	arh. Liviu G. BAICU	DENUMIRE PLAN:	CLĂDIRE DE MENTENANȚĂ - TIP - SECȚIUNE TRANSVERSALĂ B-B'
EXPERT PRINCIPAL	ing. Mihaela STĂICU	EXEMPLAR NR.:	1
CEC/MP	ing. Stelian VARĂ-OROS	DATA:	07.2021
		SCARA:	1:100
		COD PLAN:	SFF 36 L0 00 Ah003 006 003

OCORNUL ARHITECTILOR
 DIN ROMÂNIA
 7580
 Liviu-Gabriel
 BAICU
 Arhitect cu drept de semnătură