



Ciădire Centru Control Operațional (CCO) - Plan parter / Operational Control Centre building(OCC) - Ground floor

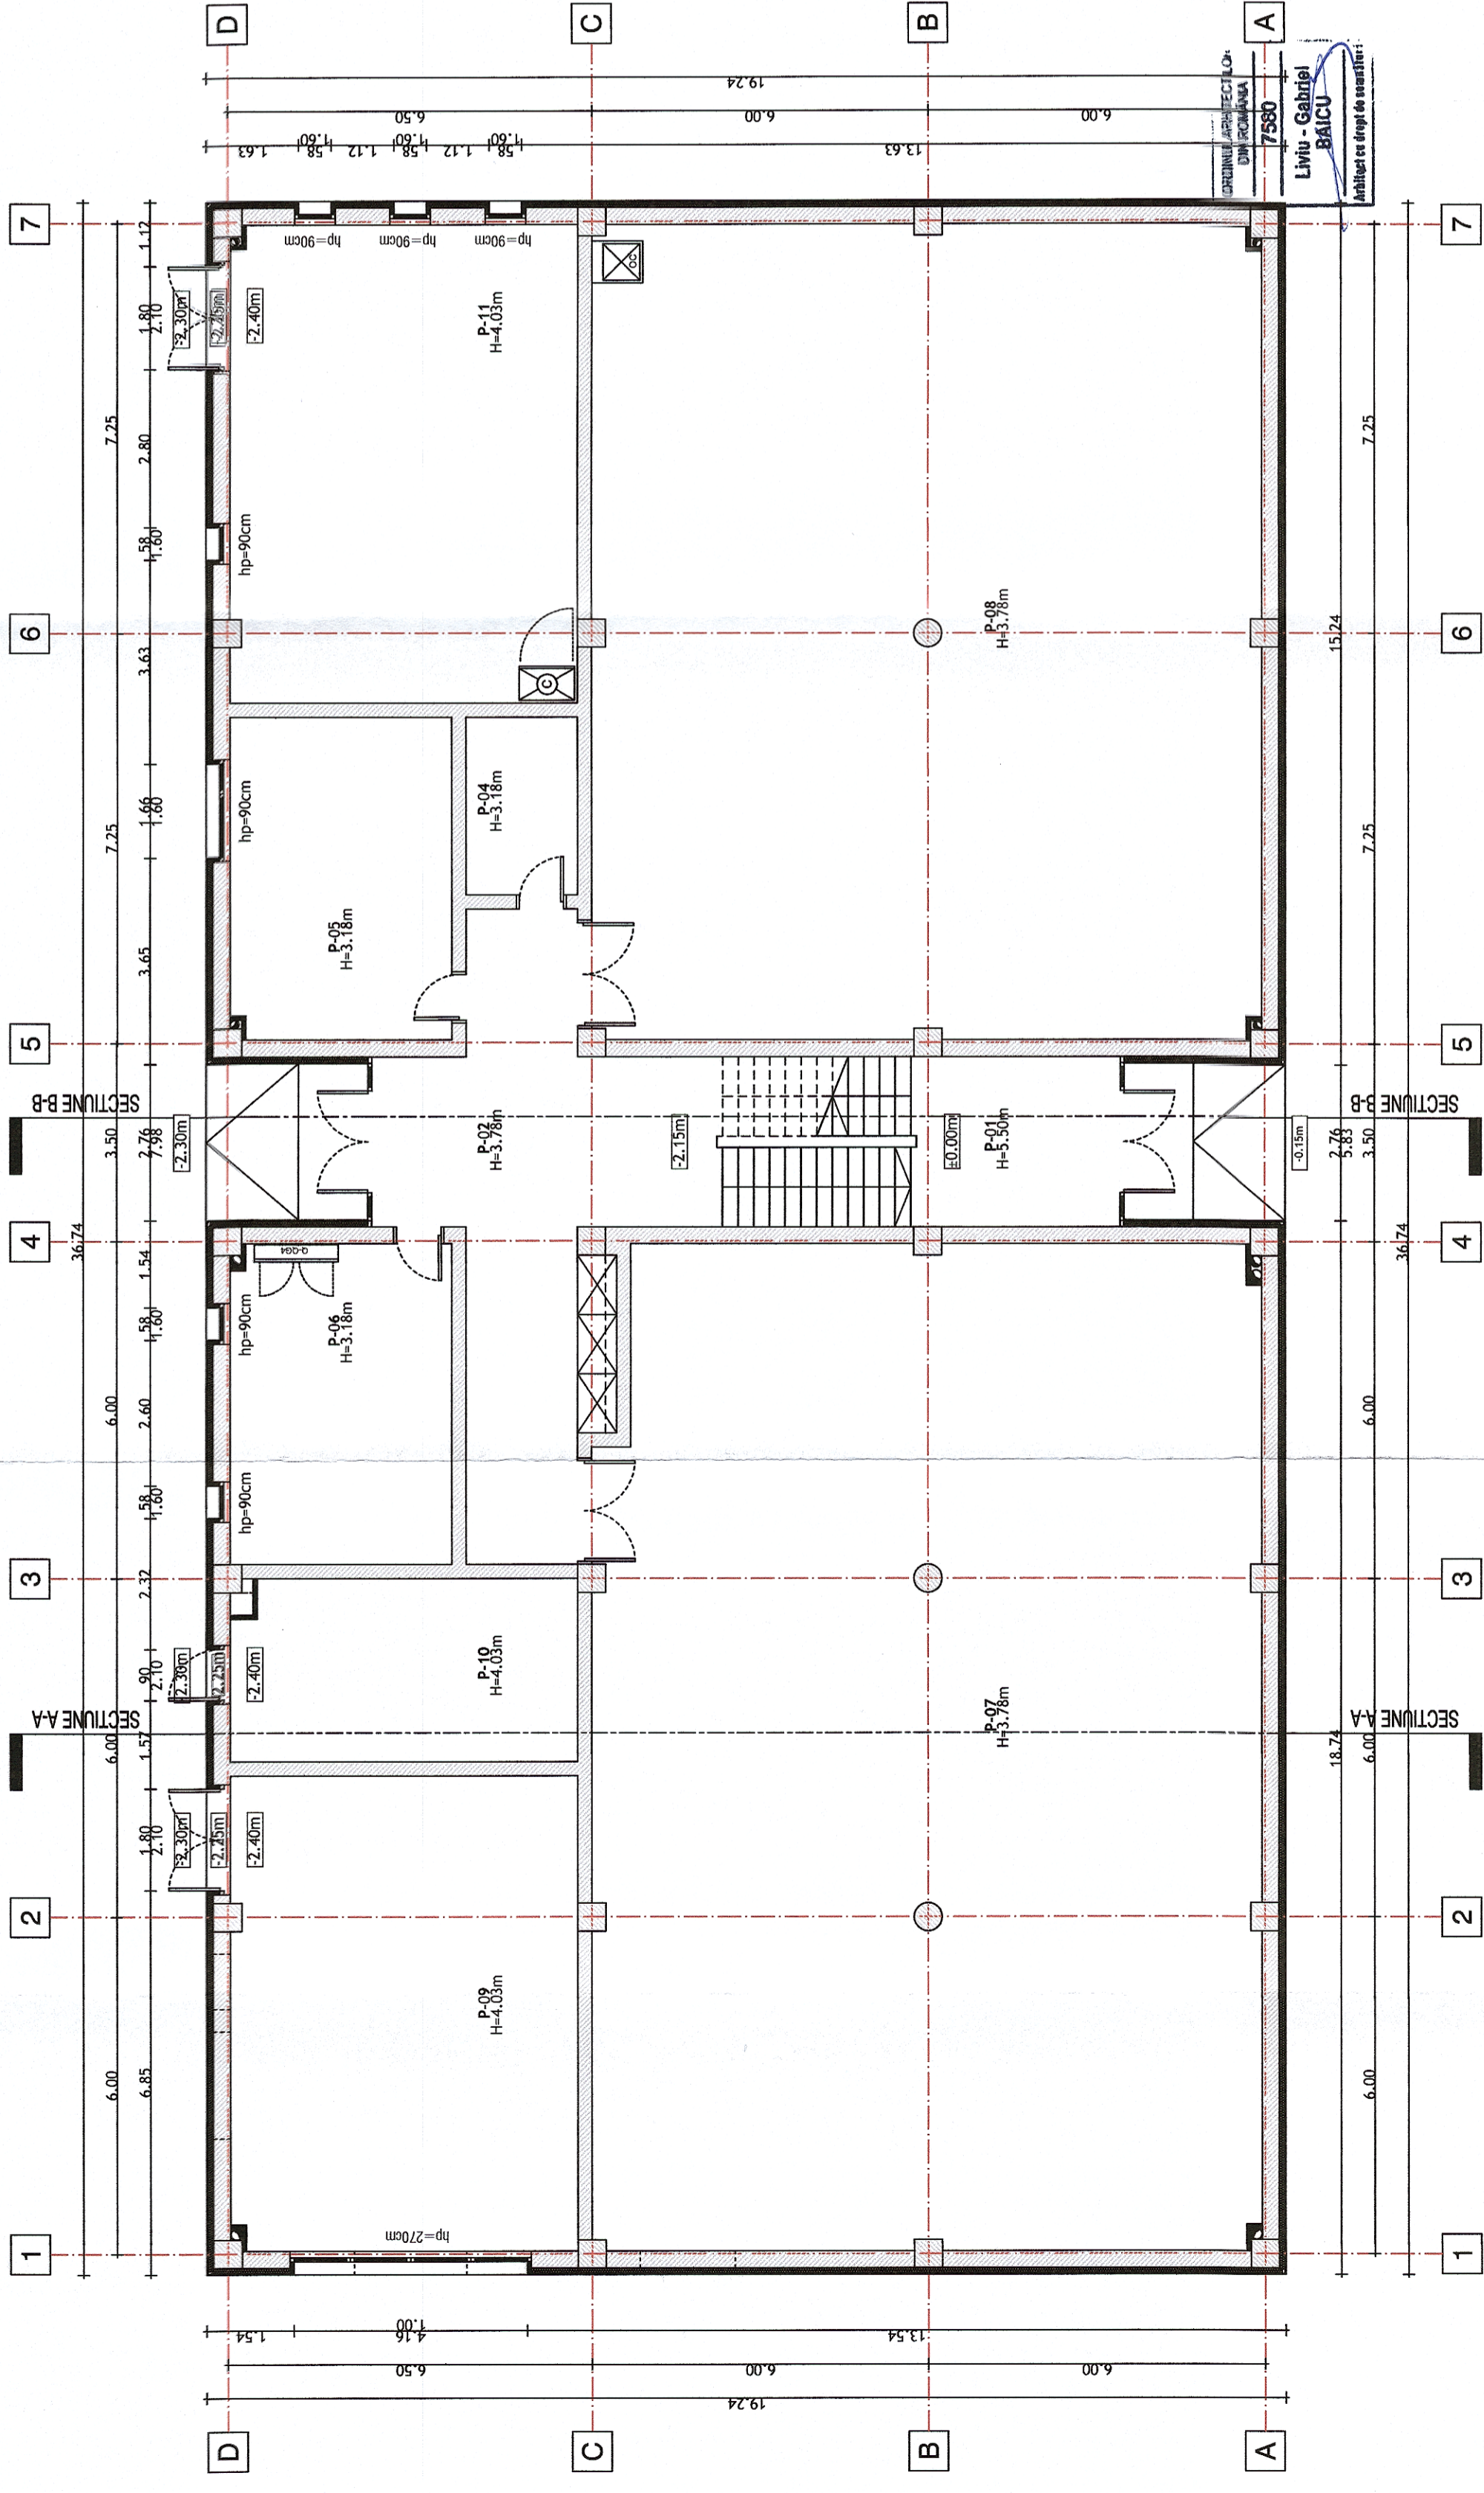


PLAN PARTER - PROPUNERE/ GROUND FLOOR - PROPOSAL										
Nr.cri	MARCA INCĂPERE/ ROOM NUMBER	DENUMIRE CAMERĂ/ ROOM DESTINATION	SUPRAFAȚĂ UTILĂ (mp)/ NET AREA (sq ft)	PERIMETRU (m)/ PERIMETER(m)	PEREȚII WALL FINISH	PARDOSEALĂ/ FLOOR FINISH	TAVAN/ CEILING FINISH			
01	P-01	HOL/ HALLWAY	11.20	13.46	Vopsonorie lavabilă/ Washable paint	Pardoseală flotantă/ Floating floor	Luminator sticlă/ Skylight			
02	P-02	CASA SCĂRII/ STAIRCASE	10.08	12.72	Vopsonorie lavabilă/ Washable paint	Pardoseală flotantă/ Floating floor	Luminator sticlă + vopsonorie lavabilă pe tavan suspendat/ Skylight + washable paint on suspended ceiling			
03	P-03	HOL/ HALLWAY	38.20	37.13	Vopsonorie lavabilă/ Washable paint	Pardoseală flotantă/ Floating floor	Vopsonorie lavabilă pe tavan suspendat/ Washable paint on suspended ceiling			
04	P-04	CAMERA CURĂȚENIE/ CLEANING ROOM	6.30	10.80	Vopsonorie lavabilă/ Washable paint	Pardoseală flotantă/ Floating floor	Vopsonorie lavabilă pe tavan suspendat/ Washable paint on suspended ceiling			
05	P-05	BIROU RESPONSABIL MENȚENANȚĂ/ MAINTENANCE CARE TAKER OFFICE	22.48	19.30	Vopsonorie lavabilă/ Washable paint	Pardoseală flotantă/ Floating floor	Vopsonorie lavabilă pe tavan suspendat/ Washable paint on suspended ceiling			
06	P-06	SUPRAVEGHERE VIDEO/ VIDEO SURVEILLANCE	22.28	19.30	Vopsonorie lavabilă/ Washable paint	Pardoseală flotantă/ Floating floor	Vopsonorie lavabilă pe tavan suspendat/ Washable paint on suspended ceiling			
07	P-07	CAMERA ECHIPAMENTE/ EQUIPMENT ROOM	210.21	65.44	Vopsonorie lavabilă/ Washable paint	Pardoseală flotantă/ Floating floor	Vopsonorie lavabilă/ Washable paint			
08	P-08	CAMERA ALIMENTARE/ CAMERA ALIMENTARE/	171.20	55.97	Vopsonorie lavabilă/ Washable paint	Pardoseală flotantă/ Floating floor	Vopsonorie lavabilă/ Washable paint			
09	P-09	CENTRALA TERMICĂ/ TECHNICAL ROOM	52.25	29.69	Vopsonorie lavabilă/ Washable paint	Beton sclivisit/ Washed cement	Vopsonorie lavabilă/ Washable paint			
10	P-10	CAMERA CONTAINER GAZ/ GAS CONTAINER ROOM	19.81	18.90	Vopsonorie lavabilă/ Washable paint	Beton sclivisit/ Washed cement	Vopsonorie lavabilă/ Washable paint			
11	P-11	CAMERA BATERII/	52.25	29.70	Vopsonorie lavabilă/ Washable paint	Gresie antiacidă/ Chemical stoneare	Vopsonorie lavabilă/ Washable paint			



**GUVERNUL ROMÂNIEI**

**P.O.I.M.**

Instrumente Structurale  
2014-2020




**PROIECT FINANȚAT DE UNIUNEA EUROPEANĂ**

**BENEFICIAR:**

**COMPANIA NAȚIONALĂ DE CĂI FERATE**  
**C.N.C.F. "C.F.R." S.A.**

**PROIECTANT:**

**ASOCIEREA:**



**Acciona**  
Ingeniería

NUME: arh. Liviu G. BAICU  
SEMNAȚURA: Ing/ Mihaela STAIUCU  
CEC/MP: Ing. Stelian VARĂ-OROS

**REACTUALIZARE STUDIU DE FEZABILITATE PENTRU "ELECTRIFICAREA ȘI REABILITAREA LINIEI DE CALE FERATĂ CLUJ - ORADEA - EPISCOPIA BIHOR"**

DENUMIRE PROIECT: **REACTUALIZARE STUDIU DE FEZABILITATE PENTRU "ELECTRIFICAREA ȘI REABILITAREA LINIEI DE CALE FERATĂ CLUJ - ORADEA - EPISCOPIA BIHOR"**

OBIECT: **LUCRĂRI CIVILE**

DENUMIRE PLAN: **Ciădire Centru Control Operațional (CCO) - Plan parter**

EXEMPLAR NR.: **1** COD PLAN: **SFF 36 L0 00 Ah005 001 003**

DATA: **07.2021** SCARA: **1:100**