



Clădire Centru Control Operațional (CCO) - Plan etaj 1/ Operațional Control Centre building(OCC) - First floor

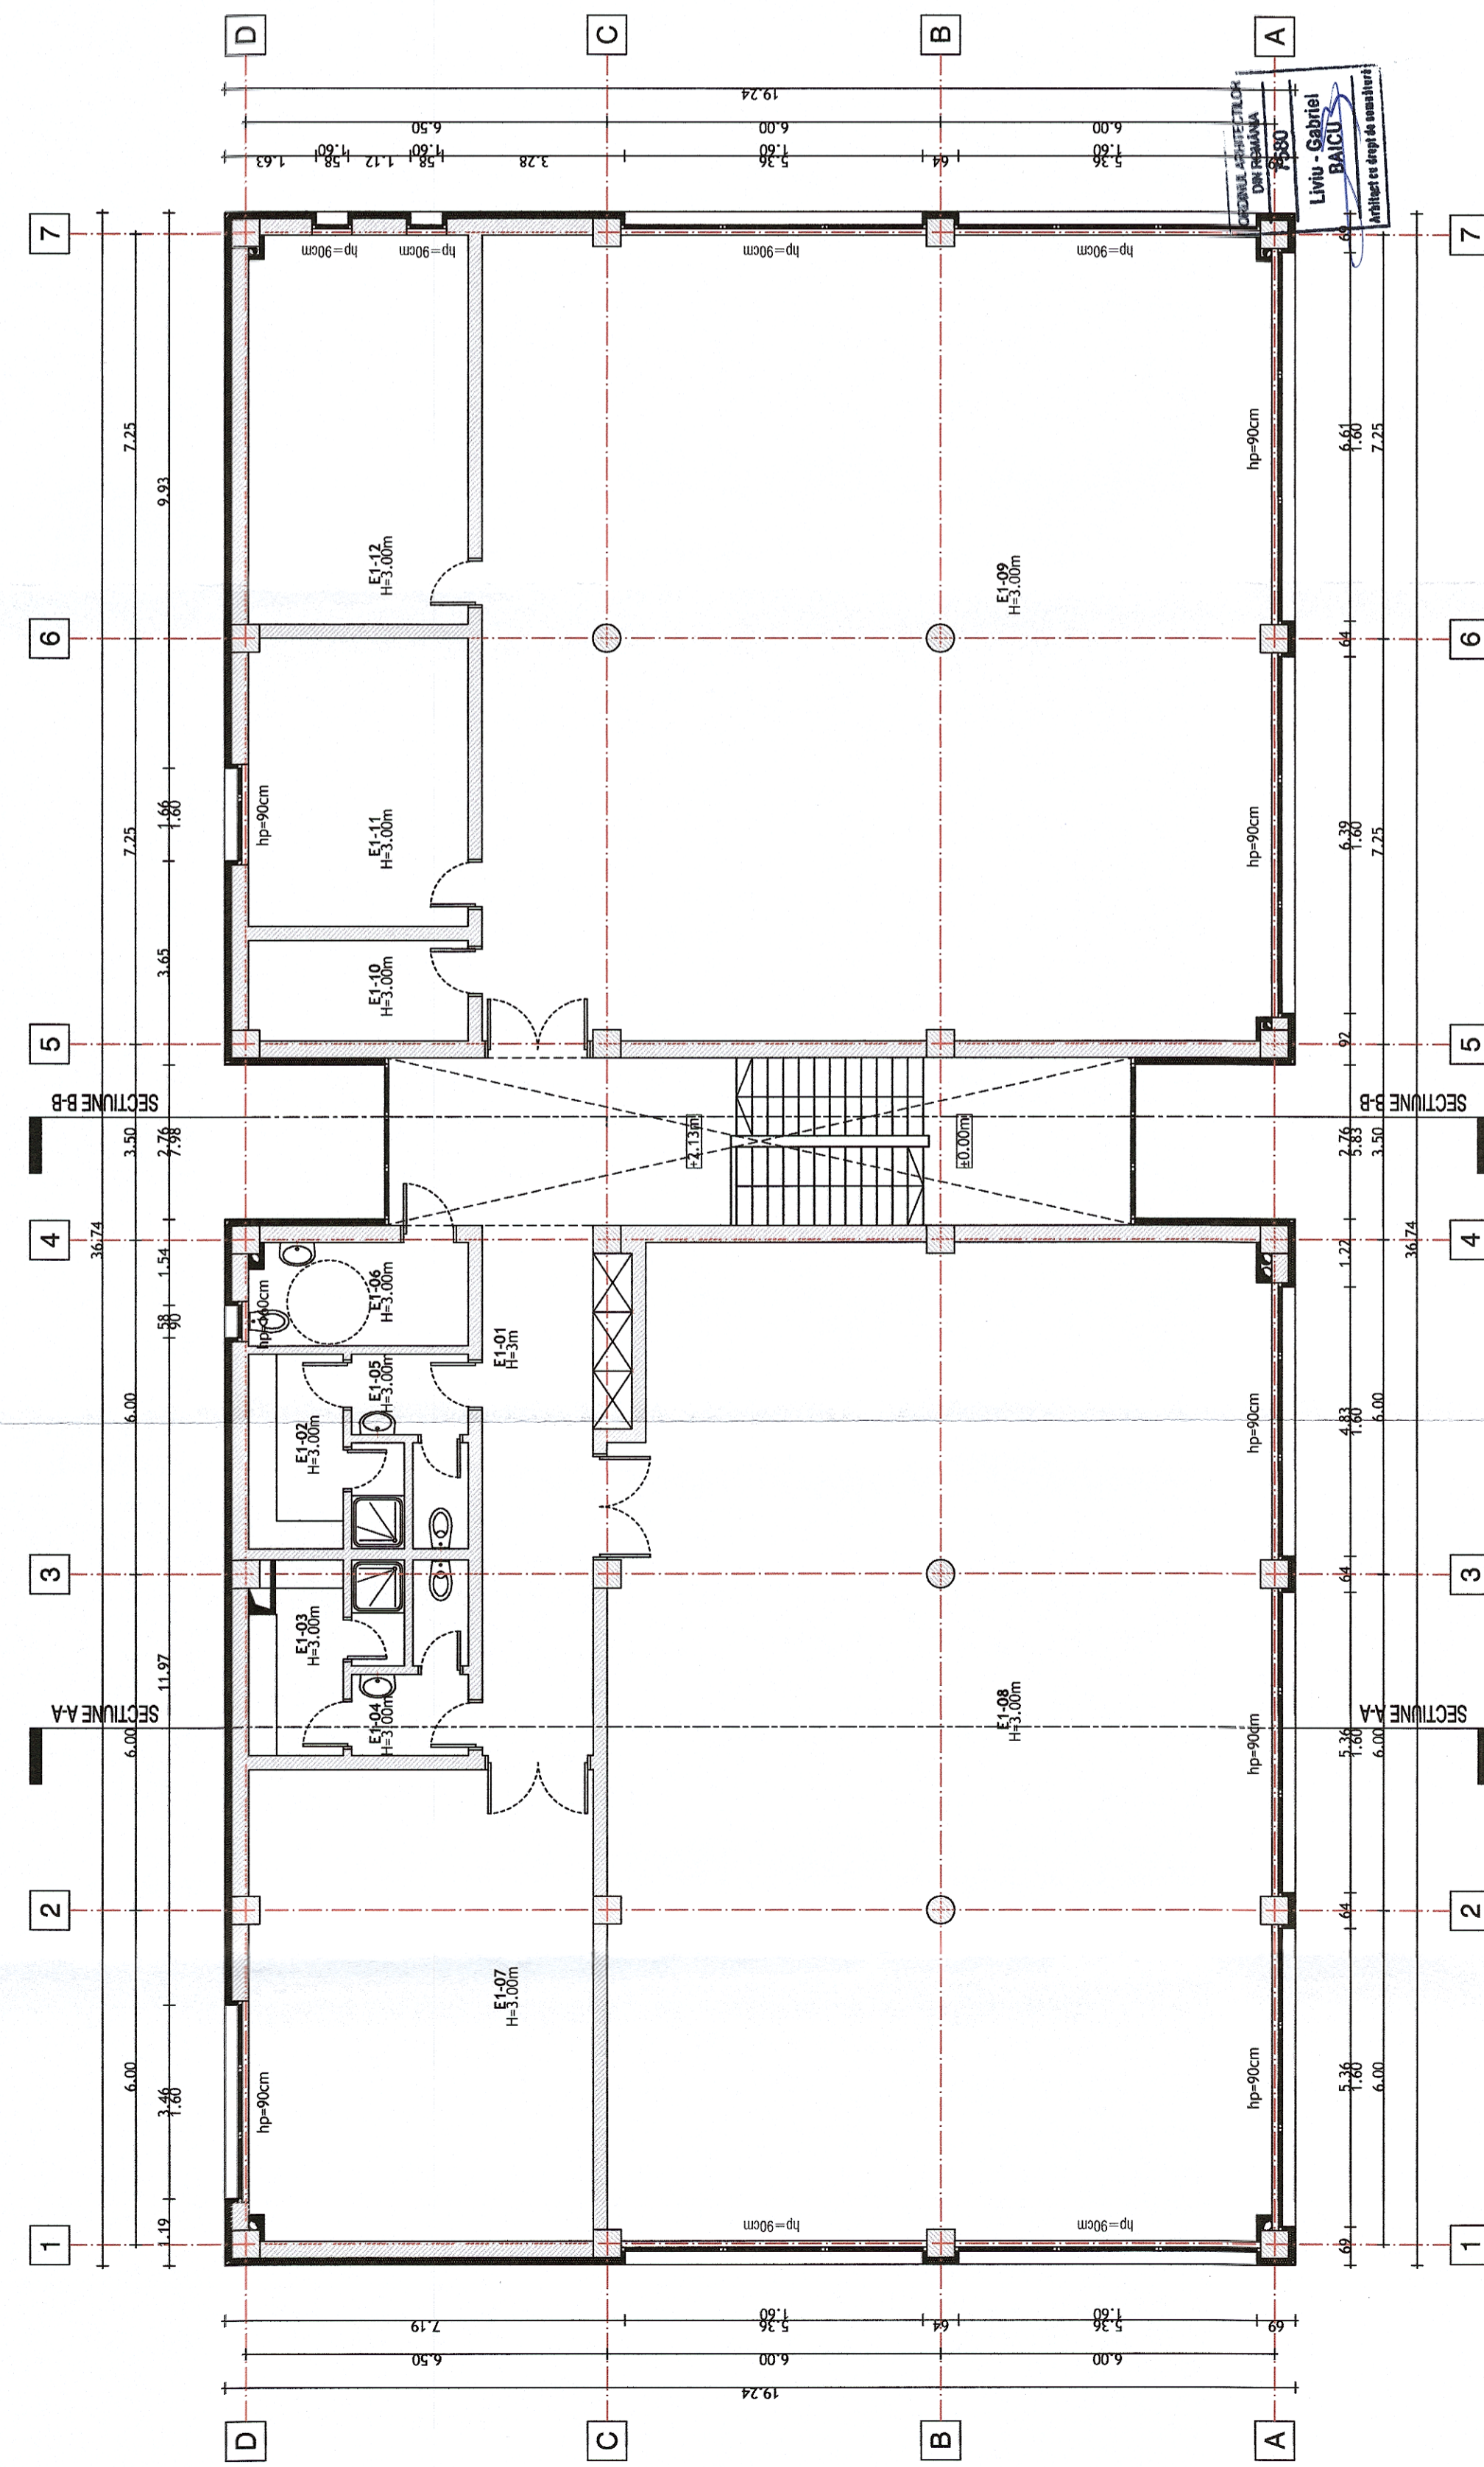


PLAN ETAJ - PROPUNERE/FIRST FLOOR - PROPOSAL							
Nr.cct	MARCA INCAPEREA/ ROOM NUMBER	DENUMIRE CAMERA/ DESTINATION	SUPRAFAȚĂ UTILĂ (mp) NET AREA (m²)	PERIMETRU (m) PERIMETER(m)	PEREȚI/WALL FINISH	PARDOSEALĂ/FLOOR FINISH	TAVANI/CEILING FINISH
01	E1-01	HOL/ HALLWAY	40.00	38.93	Vopșitorie lavabilă/ Washable paint	Pardoseală flotantă/ Floating floor	Luminator sticlă + vopșitorie lavabilă pe tavan suspendat/ Skylight + washable paint on suspended ceiling
02	E1-02	VESTIAR FEMEII/ WOMEN LOCKER ROOM	7.82	14.80	Vopșitorie lavabilă/ Washable paint	Gresie antiderapantă/ Slit resistant ceramic tiles	Vopșitorie lavabilă pe tavan suspendat/ Washable paint on suspended ceiling
03	E1-03	VESTIAR BĂRBAȚI/ MEN LOCKER ROOM	7.41	14.80	Vopșitorie lavabilă/ Washable paint	Gresie antiderapantă/ Slit resistant ceramic tiles	Vopșitorie lavabilă pe tavan suspendat/ Washable paint on suspended ceiling
04	E1-04	GRUP SANITAR BĂRBAȚI/ MEN SANITARY GROUP	5.06	11.60	Faianță/ Ceramic tiles	Gresie antiderapantă/ Slit resistant ceramic tiles	Vopșitorie lavabilă pe tavan suspendat/ Washable paint on suspended ceiling
05	E1-05	GRUP SANITAR FEMEII/ WOMEN SANITARY GROUP	5.07	11.60	Faianță/ Ceramic tiles	Gresie antiderapantă/ Slit resistant ceramic tiles	Vopșitorie lavabilă pe tavan suspendat/ Washable paint on suspended ceiling
06	E1-06	GRUP SANITAR PERSOANE CU DIZABILITĂȚI/ DISABLED PEOPLE SANITARY GROUP	7.18	12.60	Faianță/ Ceramic tiles	Gresie antiderapantă/ Slit resistant ceramic tiles	Vopșitorie lavabilă pe tavan suspendat/ Washable paint on suspended ceiling
07	E1-07	CAMERA TRAINING/ TRAINING ROOM	52.25	29.70	Panouri fonoizolante/ Soundproof panels	Pardoseală flotantă/ Floating floor	Tavan suspendat fonozolant/ Soundproof suspended ceiling
08	E1-08	CAMERA DE DIAGNOSTICARE/ DIAGNOSTIC ROOM	210.05	65.44	Panouri fonoizolante/ Soundproof panels	Pardoseală flotantă/ Floating floor	Tavan suspendat fonozolant/ Soundproof suspended ceiling
09	E1-09	CAMERA DE CONTROL/ CONTROL ROOM	203.43	62.34	Panouri fonoizolante/ Soundproof panels	Pardoseală flotantă/ Floating floor	Tavan suspendat fonozolant/ Soundproof suspended ceiling
10	E1-10	ARHIVĂ/ ARCHIVE	7.07	11.50	Vopșitorie lavabilă/ Washable paint	Pardoseală flotantă/ Floating floor	Vopșitorie lavabilă pe tavan suspendat/ Washable paint on suspended ceiling
11	E1-11	BIROU RESPONSABIL TRAFIC/ TRAFFIC CARE TAKER OFFICE	20.29	18.20	Vopșitorie lavabilă/ Washable paint	Pardoseală flotantă/ Floating floor	Vopșitorie lavabilă pe tavan suspendat/ Washable paint on suspended ceiling
12	E1-12	CAMERA INTERVENȚII SPECIALE/ SPECIAL INTERVENTIONS ROOM	27.41	21.80	Vopșitorie lavabilă/ Washable paint	Pardoseală flotantă/ Floating floor	Vopșitorie lavabilă pe tavan suspendat/ Washable paint on suspended ceiling




**GUVERNUL ROMÂNIEI**

**P.O.I.M.**



**PROIECT FINANȚAT DE  
UNIUNEA EUROPEANĂ**



**COMPANIA NAȚIONALĂ DE CĂI FERATE  
C.N.C.F. "C.F.R." S.A.**

PROIECTANT: **acciona** & **INGENIERIA**

ASOCIEREA: **acciona** & **INGENIERIA**

EXPERT SECUNDAR: arh. Liviu G. BAICU

EXPERT PRINCIPAL: Ing. Mihaela STAIUCU

CEC/MP: Ing. Stelian VARĂ-OROS

DENUMIRE PROIECT: **REACTUALIZARE STUDIULUI DE FEZABILITATE PENTRU "ELECTRIFICAREA ȘI REABILITAREA LINIEI DE CALE FERATĂ CLUJ - ORADEA - EPISCOPIA BIHOR"**

DENUMIRE PLAN: **Clădire Centru Control Operațional (CCO) - Plan etaj 1**

EXEMPLAR NR.: **1**

DATA: **07.2021**

SCARA: **1:100**

COD PLAN: **SFF 36 L0 00 Ah005 002 003**