




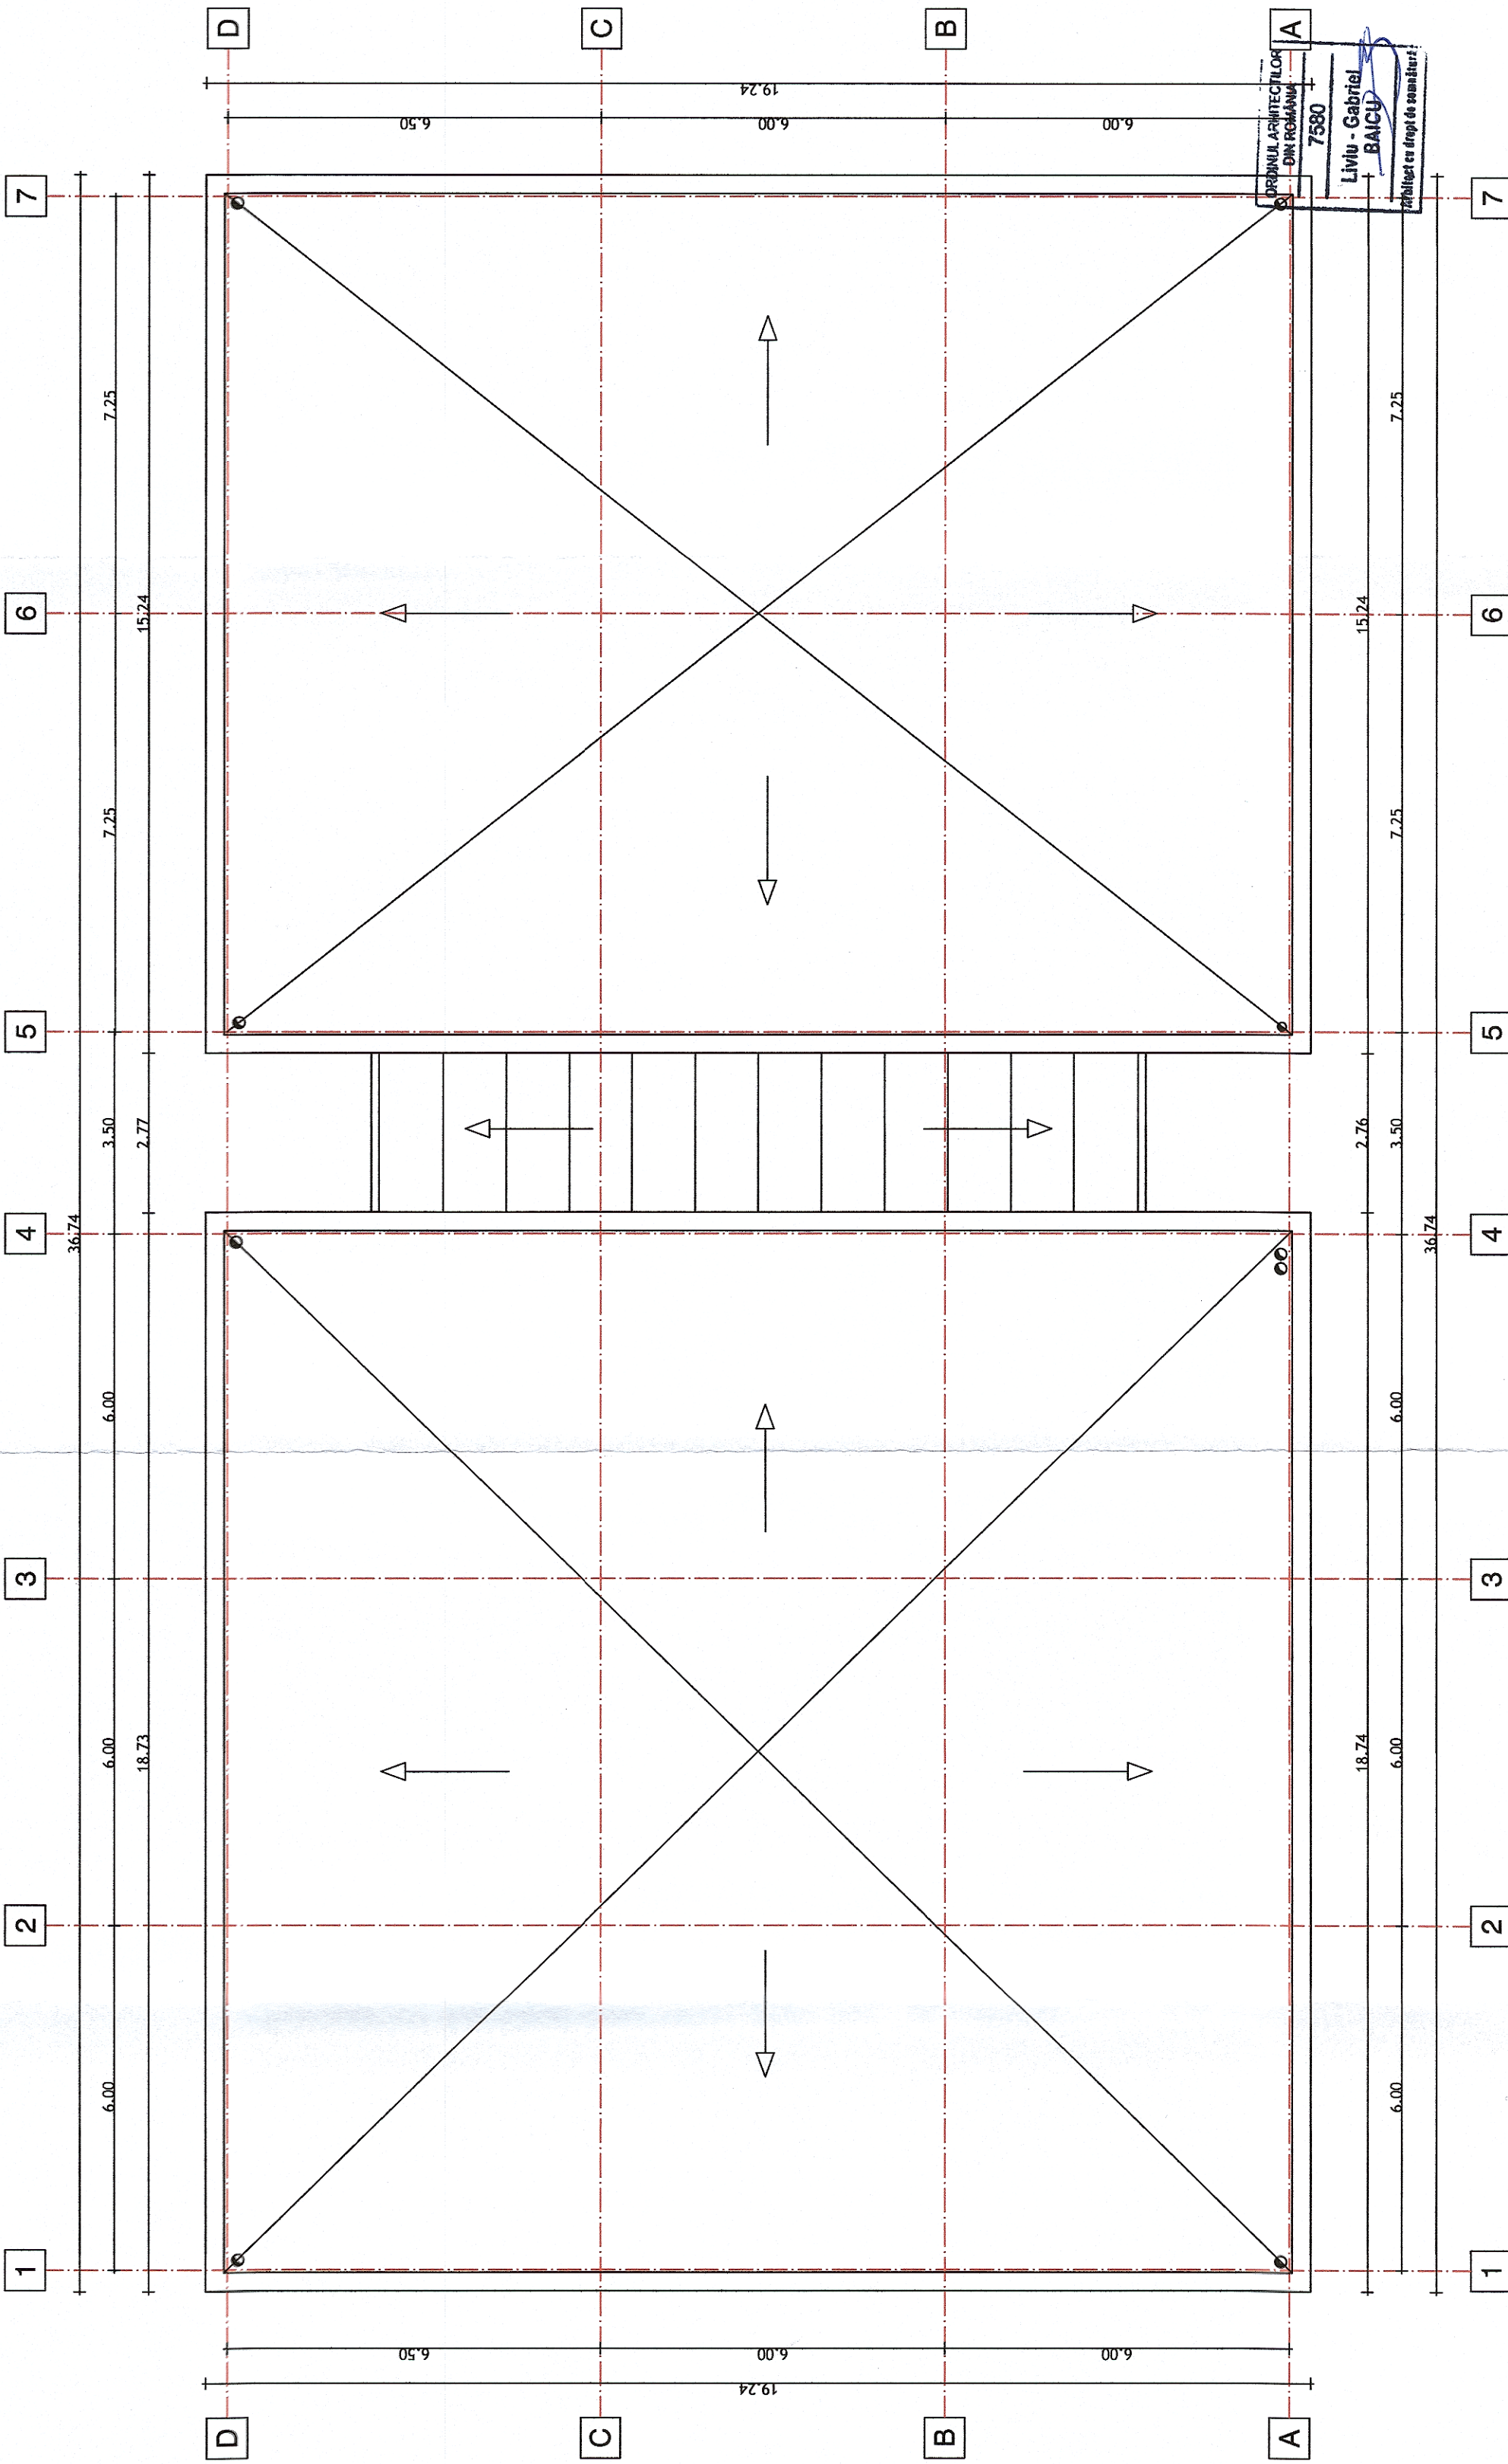

Clădire Centru Control Operațional (CCO) - Plan învelitoare/ Operational Control Centre building(OCC) - Roof floor



 GUVERNUL ROMÂNIEI		P.O.I.M.		 PROIECT FINANȚAT DE UNIUNEA EUROPEANĂ	
		COMPANIA NAȚIONALĂ DE CĂI FERATE C.N.C.F. "C.F.R." S.A.			
PROIECTANT:		 acciona		DENUMIRE PROIECT:	
ASOCIEREA:		ing. Mihaela STAIUCU		REACTUALIZARE STUDIU DE FEZABILITATE PENTRU "ELECTRIFICAREA ȘI REABILITAREA LINIEI DE CALE FERATĂ CLUJ - ORADEA - EPISCOPIA BIHOR"	
EXPERT SECUNDAR		ing. Stelian VARĂ-OROS		DENUMIRE PLAN:	
EXPERT PRINCIPAL		SEMNĂTURA		OBIECT:	
CEC/MP		NUME		LUCRĂRI CIVILE	
DATA:		SCARA:		DENUMIRE PLAN:	
07.2021		1:100		Clădire Centru Control Operațional (CCO) - Plan învelitoare	
EXEMPLAR NR.:		1		COD PLAN:	
07.2021		1		SFF 36 L0 00 Ah005 003 003	