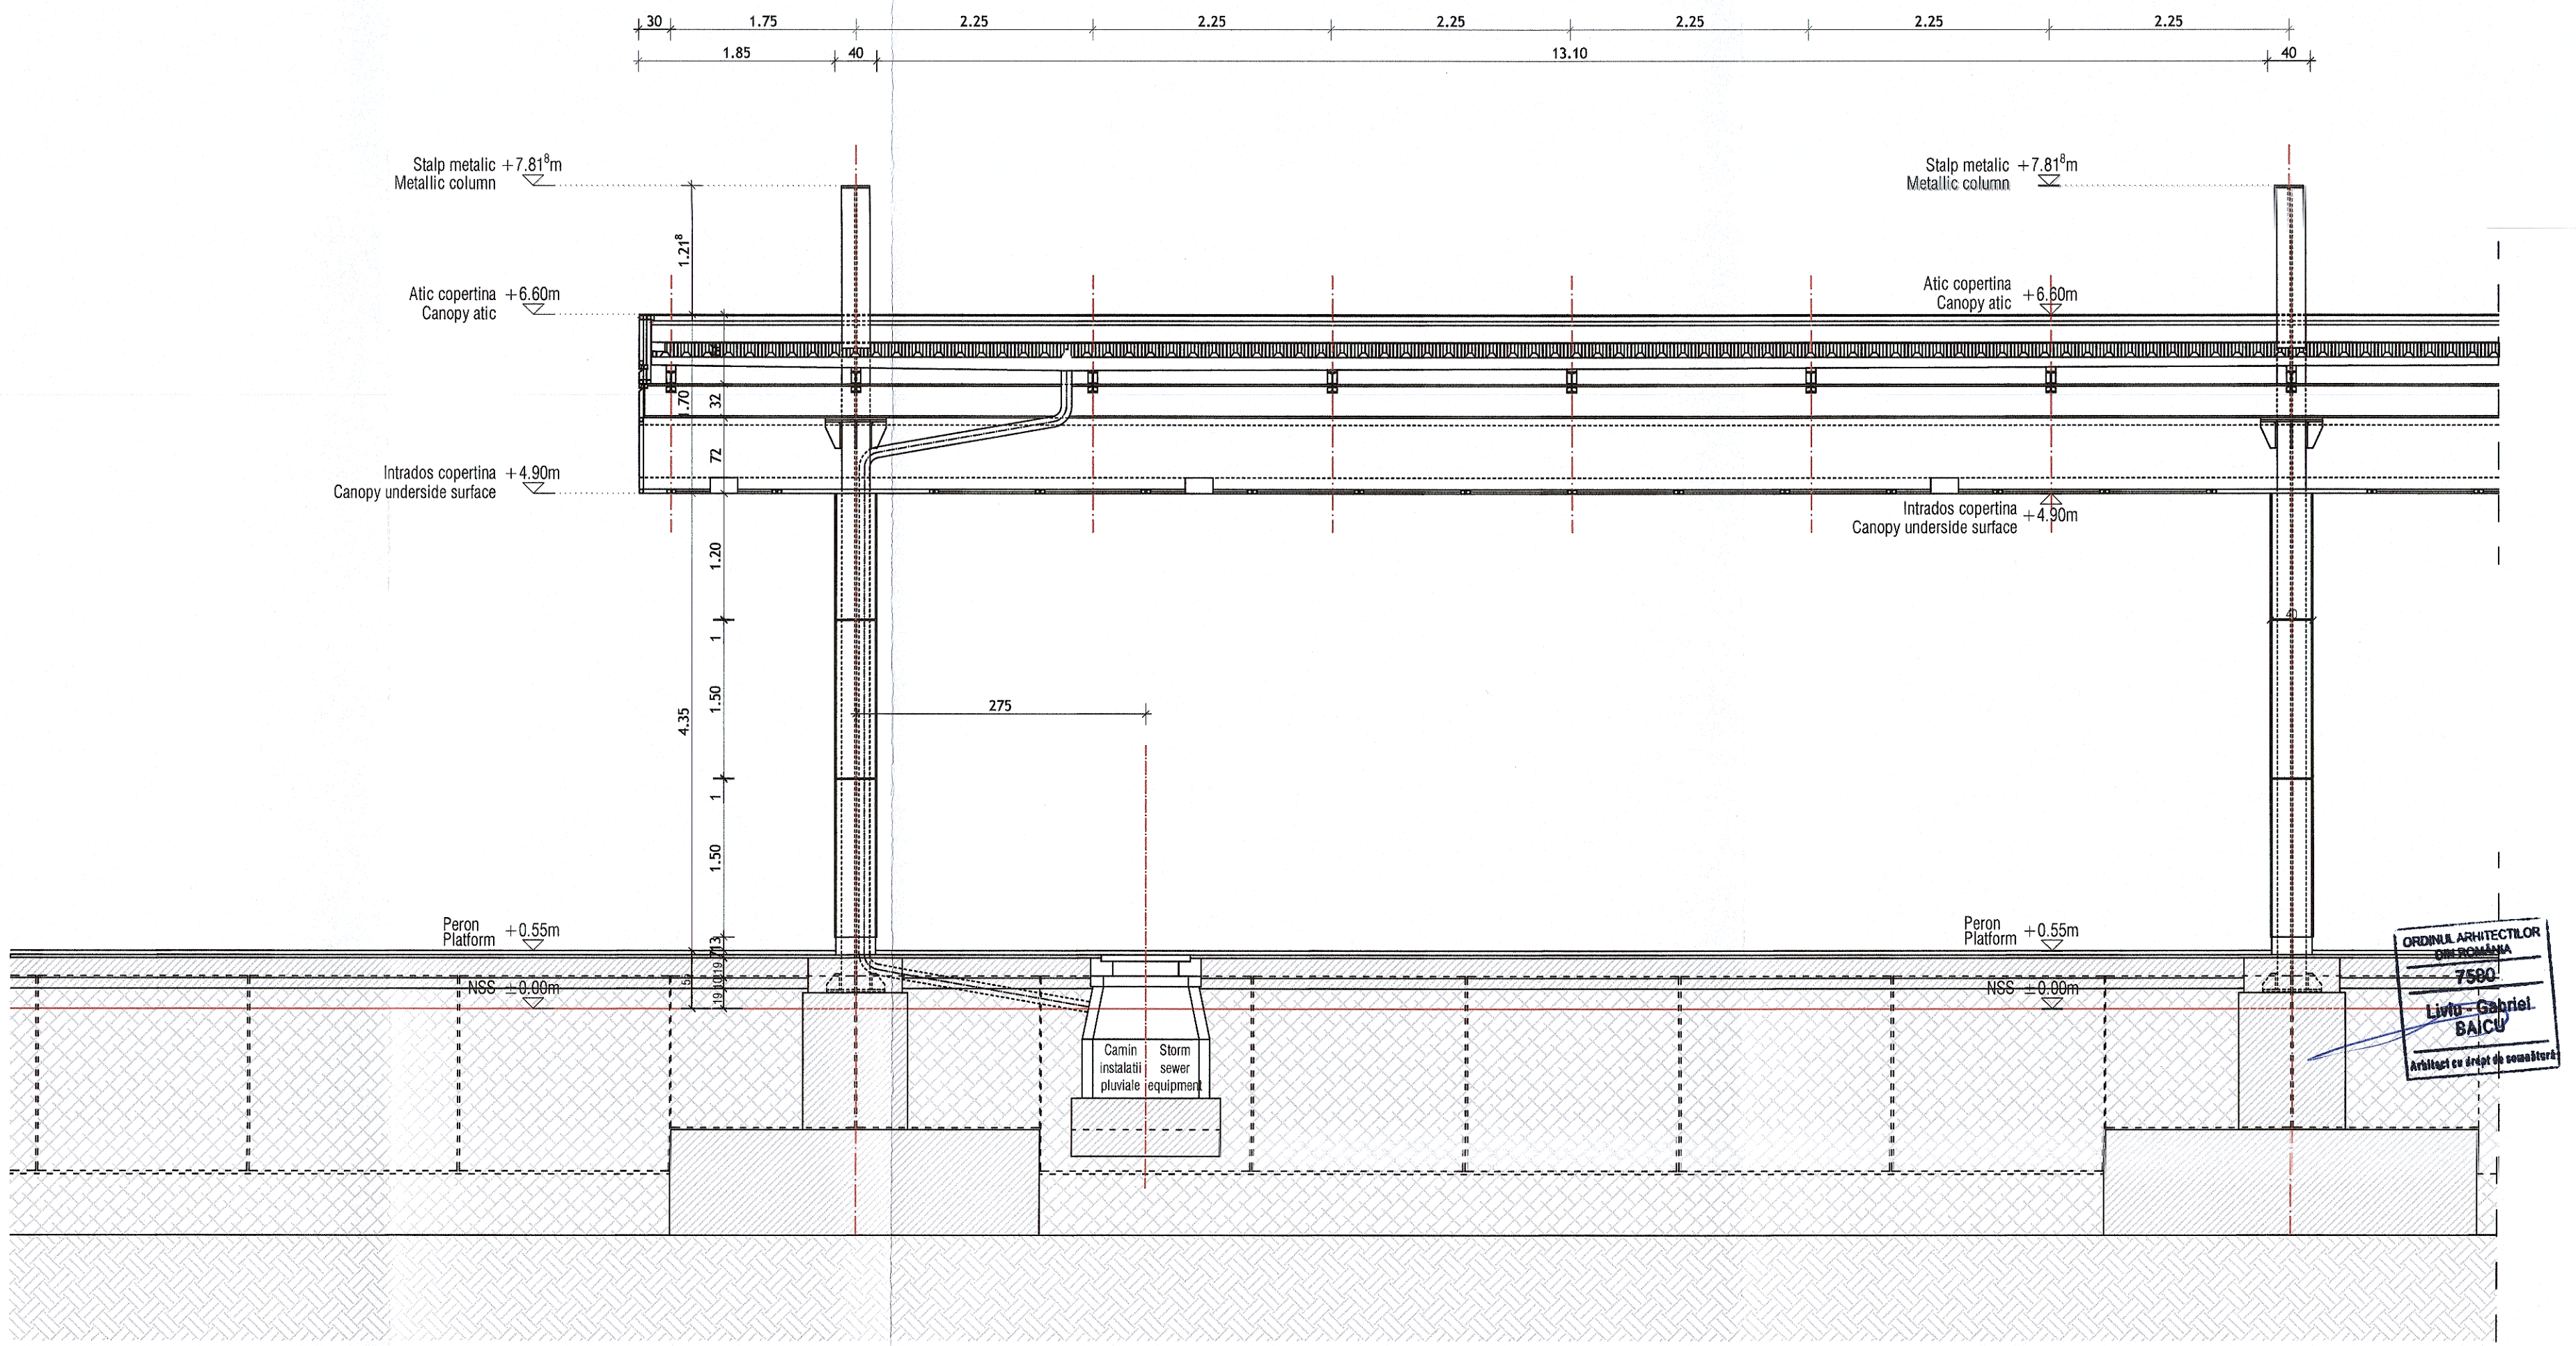

ORDINUL ARHITECȚILOR DIN ROMÂNIA
7500
Liviu - Gabriel BAICU
Arhitect cu drept de semnătură

GUVERNUL ROMÂNIEI | P.O.I.M. | PROIECT FINANȚAT DE UNIUNEA EUROPEANĂ

BENEFICIAR: COMPANIA NAȚIONALĂ DE CĂI FERATE C.N.C.F. "C.F.R." S.A.

PROIECTANT:
ASOCIEREA: acciona Ingeniería &

DENUMIRE PROIECT: REACTUALIZARE STUDIU DE FEZABILITATE PENTRU "ELECTRIFICAREA ȘI REABILITAREA LINIEI DE CALE FERATĂ CLUJ - ORADEA - EPISCOPIA BIHOR"

	NUME	SEMNĂTURA
EXPERT SECUNDAR	arh. Liviu G. BAICU	
EXPERT PRINCIPAL	ing. Mihaela STAICU	
CEC/MP	ing. Stelian VARĂ-OROS	

OBIECT: LUCRĂRI CIVILE

DENUMIRE PLAN: COPERTINĂ - TIP - SECȚIUNE LONGITUDINALĂ

DATA:	SCARA:	EXEMPLAR NR.:	COD PLAN:
07.2021	1:100	1	SFF 36 L0 00 Ah007 003 003