


Tunel pietonal Cluj-Napoca - Plan

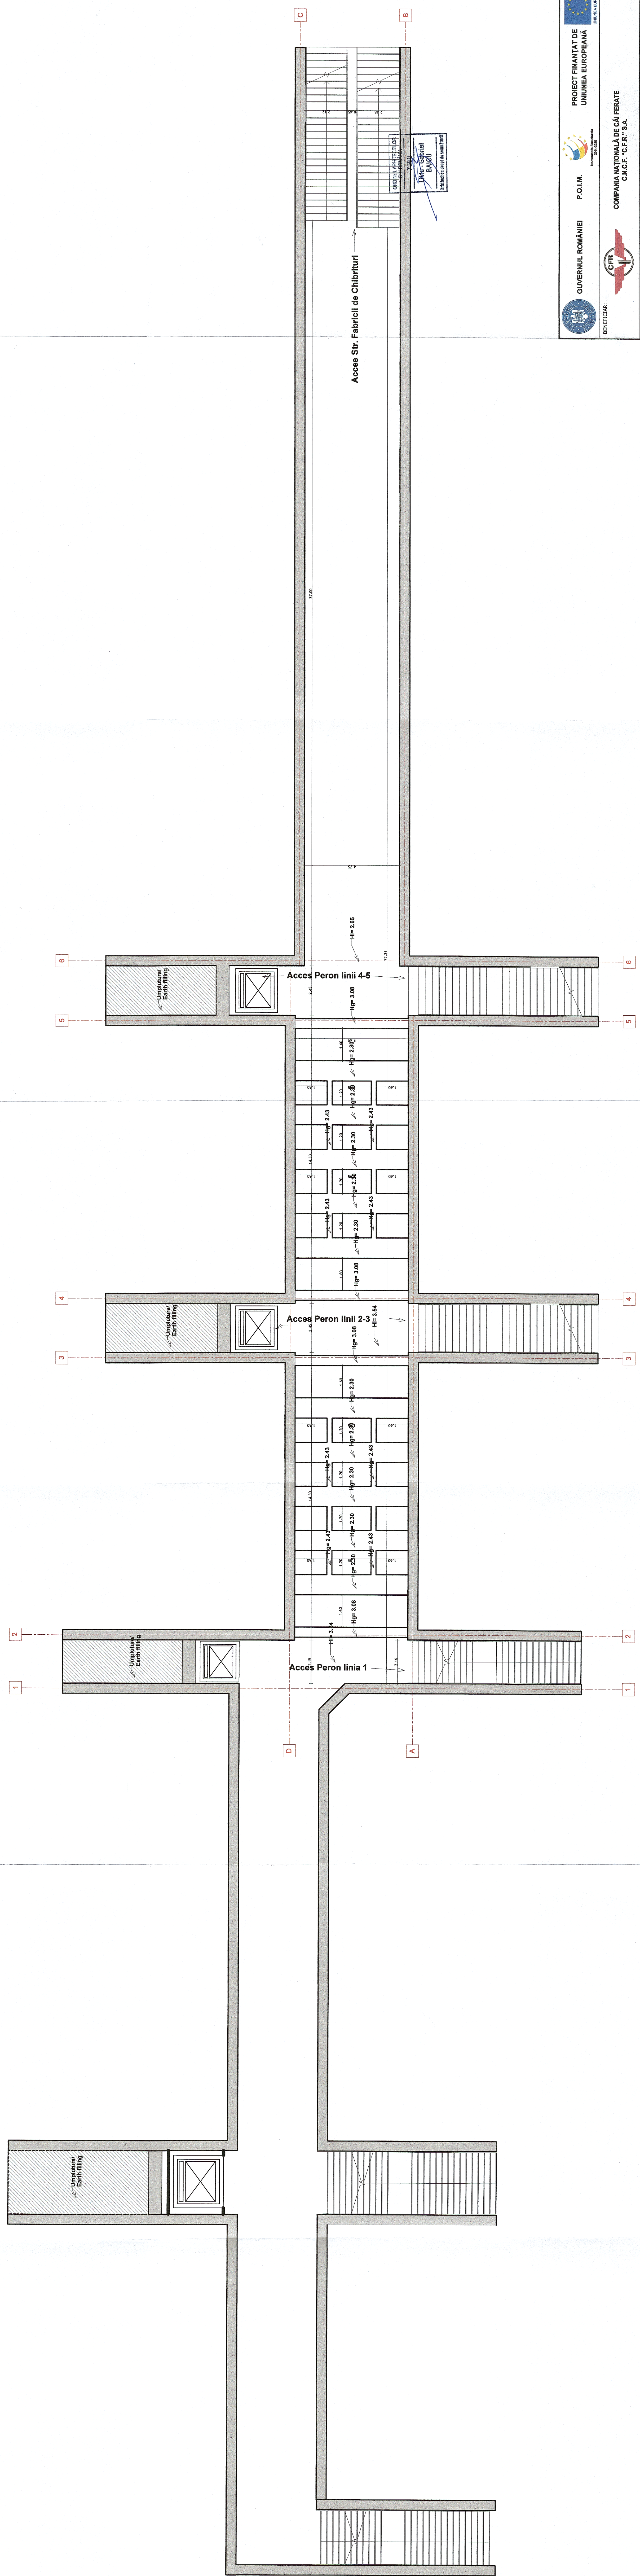

GUVERNUL ROMÂNIEI P.O.I.M. PROIECT FINANȚAT DE UNIUNEA EUROPEANĂ 		COMPANIA NAȚIONALĂ DE CĂI FERATE C.N.C.F. "C.F.R." S.A.	
PROIECTANT: ACCIONA & PARTNERI ASOCIEREA: ACCIONA & PARTNERI CLIENT: CFR SCALA: 1:100 DATA: 07.2021			
REACTUALIZARE STUDIULUI DE FEZABILITATE PENTRU "ELECTRIFICAREA ȘI REABILITAREA LINIEI DE CALE FERATE CLUJ - ORADEA - EPISCOPIA BIHOR"		LUCRĂRI CIVILE JUDEȚUL CLUJ TUNEL PIETONAL CLUJ-NAPOCA - PLAN	
Nume: ACCIONA & PARTNERI Numele proiectului: ACCIONA & PARTNERI Director: MIHAIL STANCU Inginer: ȘTEFAN VĂLCULESCU CEC/CP: ȘTEFAN VĂLCULESCU		COD PLAN: SFF 36 L0 01 ANOUL: 2021 SCALA: 1:100	