


Clădire de călători+CED Aghireș - Plan parter/ Train Station Building+ECC Aghireș - Ground Floor Plan

DEMOLARE/DEMOLITION  
 PROPUNERE/PROPOSAL

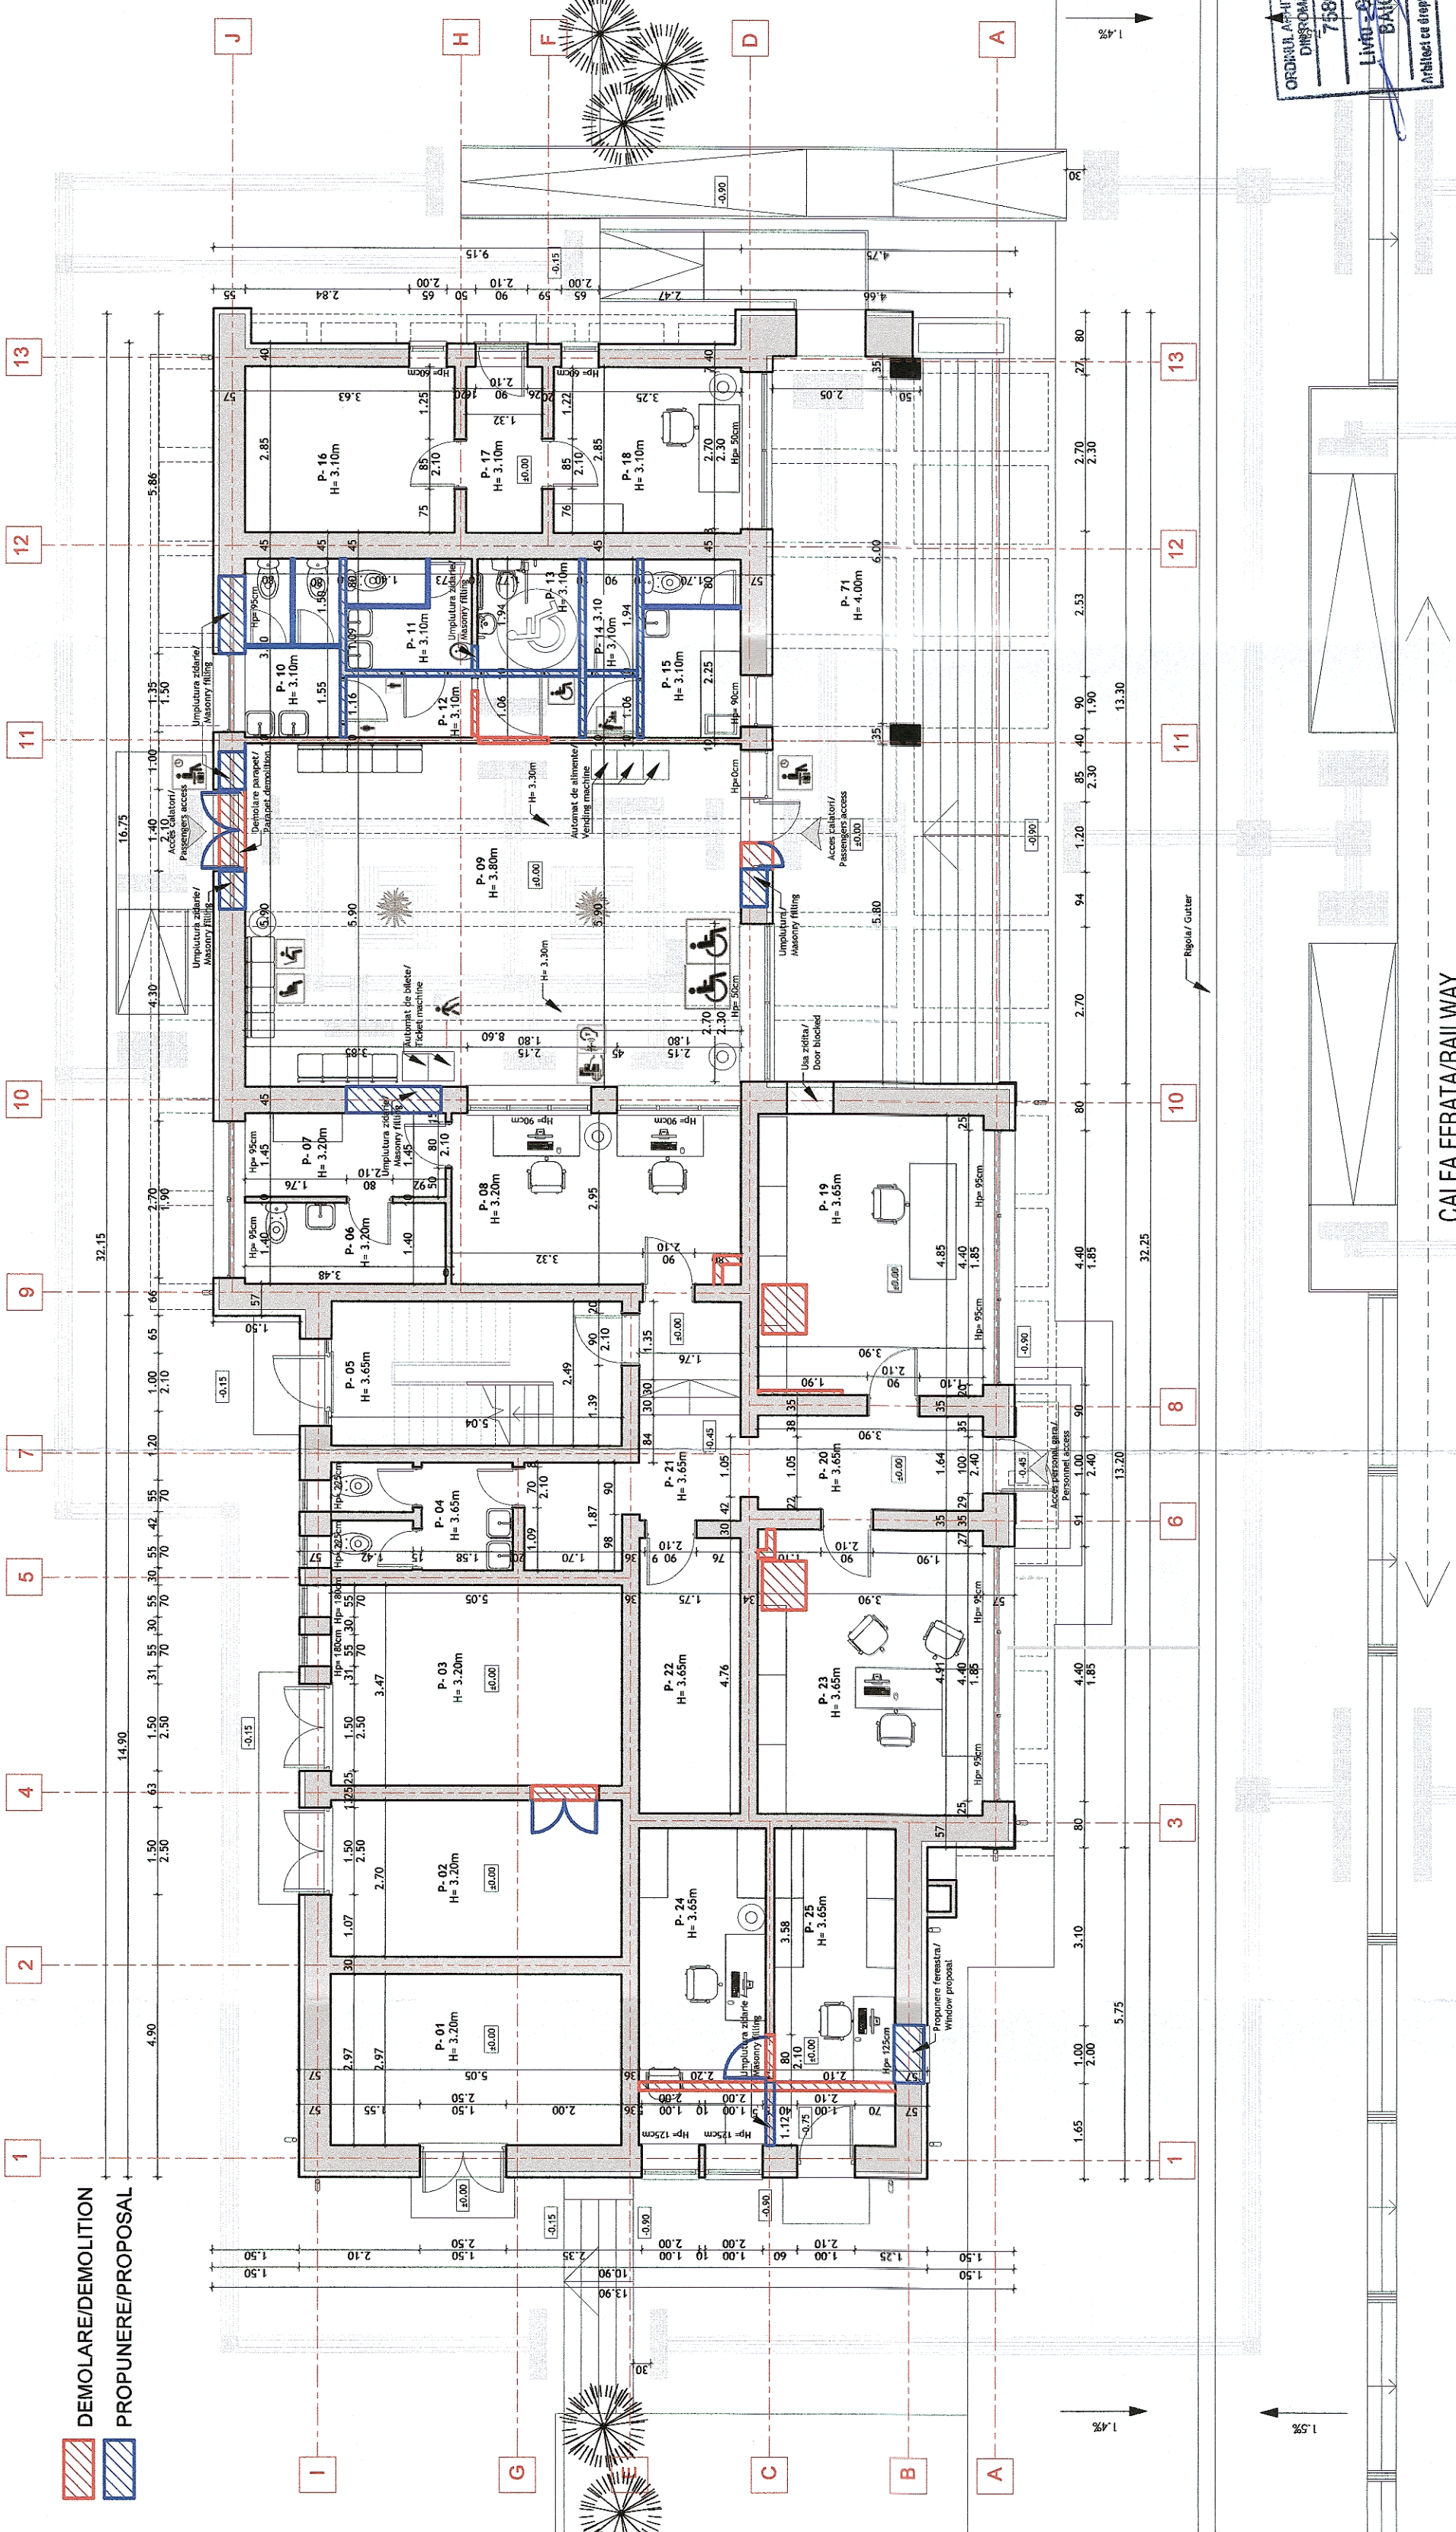

NR. ÎNCĂPERE/ ROOM NUMBER	DENUMIRE CAMERĂ/ ROOM DESTINATION	SUPRAFAȚĂ UTILĂ (m²)/ NET AREA (m²)	PERIMETRU (m)/ PERIMETER (m)	PEREȚI/ WALL FINISH	PARDOSEALĂ/ FLOOR FINISH	TAVAN/ CEILING FINISH
01	CENTRALĂ TERMICĂ/ THERMAL POWER STATION	15.01	16.05	Vopsonție lavabilă/ Washable paint	Gresie porțelanată/ Ceramic tiles	Vopsonție lavabilă/ Washable paint
02	SPATIU TEHNIC/TECHNICAL ROOM	13.64	15.50	Vopsonție lavabilă/ Washable paint	Gresie porțelanată/ Ceramic tiles	Vopsonție lavabilă/ Washable paint
03	GRUP ELECTROGEN/STAND BY GENERATING SET	17.51	17.03	Vopsonție lavabilă/ Washable paint	Gresie porțelanată/ Ceramic tiles	Vopsonție lavabilă/ Washable paint
04	G.S. PERSONAL GARĂ/ PERSONNEL SANITARY GROUP	5.67	13.03	Vopsonție lavabilă/ Washable paint, Ceramic tiles, H=2.10m	Gresie porțelanată/ Ceramic tiles	Vopsonție lavabilă/ Washable paint
05	CASA SCĂRII/ STAIRCASE	12.58	15.96	Vopsonție lavabilă/ Washable paint	Gresie antiderapantă/ Slip resistant ceramic tiles	Vopsonție lavabilă/ Washable paint
06	GRUP SANITAR/ SANITARY GROUP	4.87	9.84	Vopsonție lavabilă, faianță, H=2.10m/ Washable paint, Ceramic tiles, H=2.10m	Gresie porțelanată/ Ceramic tiles	Vopsonție lavabilă/ Washable paint
07	VESTIAR/ LOCKER	5.05	9.86	Vopsonție lavabilă/ Washable paint	Gresie porțelanată/ Ceramic tiles	Vopsonție lavabilă/ Washable paint
08	CASA DE BILETE/BOOKING OFFICE	14.57	15.94	Vopsonție lavabilă/ Washable paint	Parquet/ Parquet	Vopsonție lavabilă/ Washable paint
09	SALA DE AȘTEPTARE/ WAITING AREA	50.74	29.00	Vopsonție lavabilă/ Washable paint	Gresie antiderapantă/ Slip resistant ceramic tiles	Vopsonție lavabilă/ Washable paint
10	GRUP SANITAR FEMEI/ SANITARY GROUP WOMEN	5.04	12.55	Vopsonție lavabilă, faianță, H=2.10m/ Washable paint, Ceramic tiles, H=2.10m	Gresie antiderapantă/ Slip resistant ceramic tiles	Tavan fals - gips carton/ Plasterboard ceiling
11	GRUP SANITAR BARBĂȚI/ SANITARY GROUP MEN	4.20	9.90	Vopsonție lavabilă, faianță, H=2.10m/ Washable paint, Ceramic tiles, H=2.10m	Gresie antiderapantă/ Slip resistant ceramic tiles	Tavan fals - gips carton/ Plasterboard ceiling
12	HOL/ HALLWAY	5.36	12.20	Vopsonție lavabilă/ Washable paint	Gresie antiderapantă/ Slip resistant ceramic tiles	Tavan fals - gips carton/ Plasterboard ceiling
13	G.S. PERSOANE DIZABILITĂȚI/ S.G. FOR DISABLED PERSONS	3.43	7.42	Vopsonție lavabilă, faianță, H=2.10m/ Washable paint, Ceramic tiles, H=2.10m	Gresie antiderapantă/ Slip resistant ceramic tiles	Tavan fals - gips carton/ Plasterboard ceiling
14	OFICIU/STORAGE	1.75	5.68	Vopsonție lavabilă/ Washable paint	Gresie antiderapantă/ Slip resistant ceramic tiles	Tavan fals - gips carton/ Plasterboard ceiling
15	G.S. MAMA ȘI COPILUL/ MOTHER AND CHILD FACILITY	5.26	9.59	Vopsonție lavabilă, faianță, H=2.10m/ Washable paint, Ceramic tiles, H=2.10m	Gresie antiderapantă/ Slip resistant ceramic tiles	Tavan fals - gips carton/ Plasterboard ceiling
16	CASIERIE MARFĂ/ CARGO PAY DESK	10.36	12.97	Vopsonție lavabilă/ Washable paint	Gresie porțelanată/ Ceramic tiles	Tavan fals - gips carton/ Plasterboard ceiling
17	HOL/HALLWAY	3.76	8.34	Vopsonție lavabilă/ Washable paint	Gresie antiderapantă/ Slip resistant ceramic tiles	Tavan fals - gips carton/ Plasterboard ceiling
18	BIROU ȘEF STATIE MARFĂ/ STATION MASTER CARGO OFFICE	9.25	12.19	Vopsonție lavabilă/ Washable paint	Parquet/ Parquet	Tavan fals - gips carton/ Plasterboard ceiling
19	BIROU MISCARE/ YARD MASTER OFFICE	18.92	17.50	Vopsonție lavabilă/ Washable paint	Parquet/ Parquet	Tavan fals - gips carton/ Plasterboard ceiling
20	HOL/ HALLWAY	6.40	11.08	Vopsonție lavabilă/ Washable paint	Gresie porțelanată/ Ceramic tiles	Vopsonție lavabilă/ Washable paint
21	HOL/ HALLWAY	10.42	17.41	Vopsonție lavabilă/ Washable paint	Gresie porțelanată/ Ceramic tiles	Vopsonție lavabilă/ Washable paint
22	TABLOU ELECTRIC/ ELECTRIC PANEL	8.33	13.02	Vopsonție lavabilă/ Washable paint	Gresie antiderapantă/ Slip resistant ceramic tiles	Vopsonție lavabilă/ Washable paint
23	BIROU ȘEF STATIE/ STATION MASTER OFFICE	19.00	17.72	Vopsonție lavabilă/ Washable paint	Parquet/ Parquet	Tavan fals - gips carton/ Plasterboard ceiling
24	BIROU SEDIU POLITIE TF/ POLICE OFFICE	12.10	15.40	Vopsonție lavabilă/ Washable paint	Parquet/ Parquet	Tavan fals - gips carton/ Plasterboard ceiling
25	BIROU SEDIU POLITIE TF/ POLICE OFFICE	11.55	15.20	Vopsonție lavabilă/ Washable paint	Parquet/ Parquet	Tavan fals - gips carton/ Plasterboard ceiling

**GUVERNUL ROMÂNIEI**  
 P.O.I.M.  
 Instrumente Structurale  
 2014-2020

**PROIECT FINANȚAT DE UNIUNEA EUROPEANĂ**  
 UNIUNEA EUROPEANĂ

**COMPANIA NAȚIONALĂ DE CĂI FERATE**  
 C.N.C.F. "C.F.R." S.A.

PROIECTANT:	DENUMIRE PROIECT:	REACTUALIZARE STUDIUL DE FEZABILITATE PENTRU "ELECTRIFICAREA ȘI REABILITAREA LINIEI DE CALE FERATĂ CLUJ - ORADEA - EPISCOPIA BIHOR"
ASOCIEREA:	OBIECT:	LUCRĂRI CIVILE
EXPERT SECUNDAR	NUME SEMNATURA	
EXPERT PRINCIPAL	anș. Liviu G. BAICU	
CEC/MP	ing. Mihaela STANCU	
DATA:	SCARĂ:	EXEMPLAR NR.: COD PLAN:
07.2021	1:100	1
		SFF 36 LO 07 Ah001 001 003

ORDINUL ARHITECTUR  
 DIMENSIONAREA  
 7580  
 Liviu Gabriel BAICU  
 Arhitect cu drept de semnătură

CALEA FERATA/RAILWAY