

PLAN PARTER - PROPUNERE / GROUND FLOOR - PROPOSAL					
NR. CRT. / ROOM NUMBER	MARCA / INCĂPERE / ROOM DESTINATION	SUPRAFAȚĂ UTILĂ (mp) / NET AREA (mp)	PERETE / WALL FINISH	PARDOSEALĂ / FLOOR FINISH	TAVAN / CEILING FINISH
01	GRUP ELECTROGEN / STAND-BY GENERATING SET	23.31	Vopstonie lavabilă / Washable paint	Gresie antiderapantă / Slip resistant ceramic tiles	Piafon fals gips-carton / Plasterboard ceiling
02	HOL POLITIE TF / TF POLICE HALLWAY	13.57	Vopstonie lavabilă / Washable paint	Gresie antiderapantă / Slip resistant ceramic tiles	Piafon fals gips-carton / Plasterboard ceiling
03	VESTIAR BĂRBĂȚI PERS. GARĂ / LOCKER ROOM - MEN (PERSONNEL)	5.04	Washable paint / Ceramic tiles, H=2.10m	Gresie porțelanată / Ceramic tiles	Piafon fals gips-carton / Plasterboard ceiling
04	HOL / HALLWAY	4.76	Vopstonie lavabilă / Washable paint	Gresie porțelanată / Ceramic tiles	Piafon fals gips-carton / Plasterboard ceiling
05	VESTIAR FEMEI PERS. GARĂ / LOCKER ROOM - WOMEN (PERSONNEL)	5.20	Vopstonie lavabilă / Washable paint	Gresie porțelanată / Ceramic tiles	Piafon fals gips-carton / Plasterboard ceiling
06	GRUP SANITAR VESTIAR / MEN TOILET	6.46	Vopstonie lavabilă / Washable paint	Gresie porțelanată / Ceramic tiles	Piafon fals gips-carton / Plasterboard ceiling
07	G.S. POLITIE TF / TF POLICE SANITARY GROUP	2.34	Vopstonie lavabilă / Washable paint	Gresie porțelanată / Ceramic tiles	Piafon fals gips-carton / Plasterboard ceiling
08	BIROU SET STATE / STATE OFFICE	28.56	Vopstonie lavabilă / Washable paint	Parquet / Parquet	Piafon fals gips-carton / Plasterboard ceiling
09	BIROU POLITIE TF / TF POLICE OFFICE	16.78	Vopstonie lavabilă / Washable paint	Parquet / Parquet	Piafon fals gips-carton / Plasterboard ceiling
10	BIROU POLITIE TF / TF POLICE OFFICE	17.39	Vopstonie lavabilă / Washable paint	Parquet / Parquet	Piafon fals gips-carton / Plasterboard ceiling
11	BIROU IM / YARD MASTER OFFICE	28.08	Vopstonie lavabilă / Washable paint	Parquet / Parquet	Piafon fals gips-carton / Plasterboard ceiling
12	SALĂ DE ȘCOALĂ / CLASSROOM	35.69	Vopstonie lavabilă / Washable paint	Parquet / Parquet	Piafon fals gips-carton / Plasterboard ceiling
13	CASA SCĂRII / STAIRCASE	10.50	Vopstonie lavabilă / Washable paint	Gresie antiderapantă / Slip resistant ceramic tiles	Vopstonie lavabilă / Washable paint
14	DEPOZITARE / STORAGE	6.75	Vopstonie lavabilă / Washable paint	Gresie porțelanată / Ceramic tiles	Piafon fals gips-carton / Plasterboard ceiling
15	TABLOU ELECTRIC / ELECTRIC PANEL	14.40	Vopstonie lavabilă / Washable paint	Gresie antiderapantă / Slip resistant ceramic tiles	Piafon fals gips-carton / Plasterboard ceiling
16	HOL / HALLWAY	8.40	Vopstonie lavabilă / Washable paint	Gresie antiderapantă / Slip resistant ceramic tiles	Piafon fals gips-carton / Plasterboard ceiling
17	SPATIU COMERCIAL / COMMERCIAL AREA	35.84	Vopstonie lavabilă / Washable paint	Gresie antiderapantă / Slip resistant ceramic tiles	Piafon fals gips-carton / Plasterboard ceiling
18	CASĂ DE BILETE / BOOKING OFFICE	10.56	Vopstonie lavabilă / Washable paint	Parquet / Parquet	Piafon fals gips-carton / Plasterboard ceiling
19	GRUP SANITAR / SANITARY GROUP	3.57	Vopstonie lavabilă / Washable paint	Gresie antiderapantă / Slip resistant ceramic tiles	Piafon fals gips-carton / Plasterboard ceiling
20	HOL / HALLWAY	7.76	Vopstonie lavabilă / Washable paint	Gresie antiderapantă / Slip resistant ceramic tiles	Piafon fals gips-carton / Plasterboard ceiling
21	SALA DE AȘTEPTARE / WAITING AREA	61.26	Vopstonie lavabilă / Washable paint	Gresie antiderapantă / Slip resistant ceramic tiles	Piafon fals gips-carton / Plasterboard ceiling
22	GRUP SANITAR FEMEI / WOMEN SANITARY GROUP	11.99	Vopstonie lavabilă / Washable paint	Gresie antiderapantă / Slip resistant ceramic tiles	Piafon fals gips-carton / Plasterboard ceiling
23	HOL / HALLWAY	10.01	Vopstonie lavabilă / Washable paint	Gresie antiderapantă / Slip resistant ceramic tiles	Piafon fals gips-carton / Plasterboard ceiling
24	G.S. MAMA ȘI COPILUL / MOTHER AND CHILD FACILITY	7.25	Vopstonie lavabilă / Washable paint	Gresie antiderapantă / Slip resistant ceramic tiles	Piafon fals gips-carton / Plasterboard ceiling
25	GRUP SANITAR BĂRBĂȚI / MEN SANITARY GROUP	7.10	Vopstonie lavabilă / Washable paint	Gresie antiderapantă / Slip resistant ceramic tiles	Piafon fals gips-carton / Plasterboard ceiling
26	G.S. PERSOANE DIZABILITĂȚI / S.G. FOR DISABLED PERSONS	5.20	Washable paint / Ceramic tiles, H=2.10m	Gresie antiderapantă / Slip resistant ceramic tiles	Piafon fals gips-carton / Plasterboard ceiling
27	CENTRALA TERMICĂ / TECHNICAL ROOM	10.19	Vopstonie lavabilă / Washable paint	Gresie antiderapantă / Slip resistant ceramic tiles	Piafon fals gips-carton / Plasterboard ceiling

**PROIECT FINANȚAT DE UNIUNEA EUROPEANĂ**

**GUVERNUL ROMÂNIEI P.O.I.M.**

**COMPANIA NAȚIONALĂ DE CĂI FERATE C.N.C.F. "C.F.R." S.A.**

**PROIECTANT: acciona**

**ASOCIEREA: acciona & B**

**PROIECTARE: REACTUALIZARE STUDIUL DE FEZABILITATE PENTRU "ELECTRIFICAREA ȘI REABILITAREA LINIEI DE CALE FERATĂ CLUJ - ORADEA - EPISCOPIA BIHOR"**

**DEZIGNARE: LUCRĂRI CIVILE**

**DEZIGNARE: JUDEȚUL CLUJ**


**PROIECTARE: PROPUNERE CLĂDIRI DE CĂLĂTORI+LOCUINȚĂ HUEDIN - PLAN PARTER**

**DATA: 07.2021**

**SCARA: 1:100**

**EXEMPLAR NR.: 1**

**SFF 36 LO 11 Ah001 001 003**

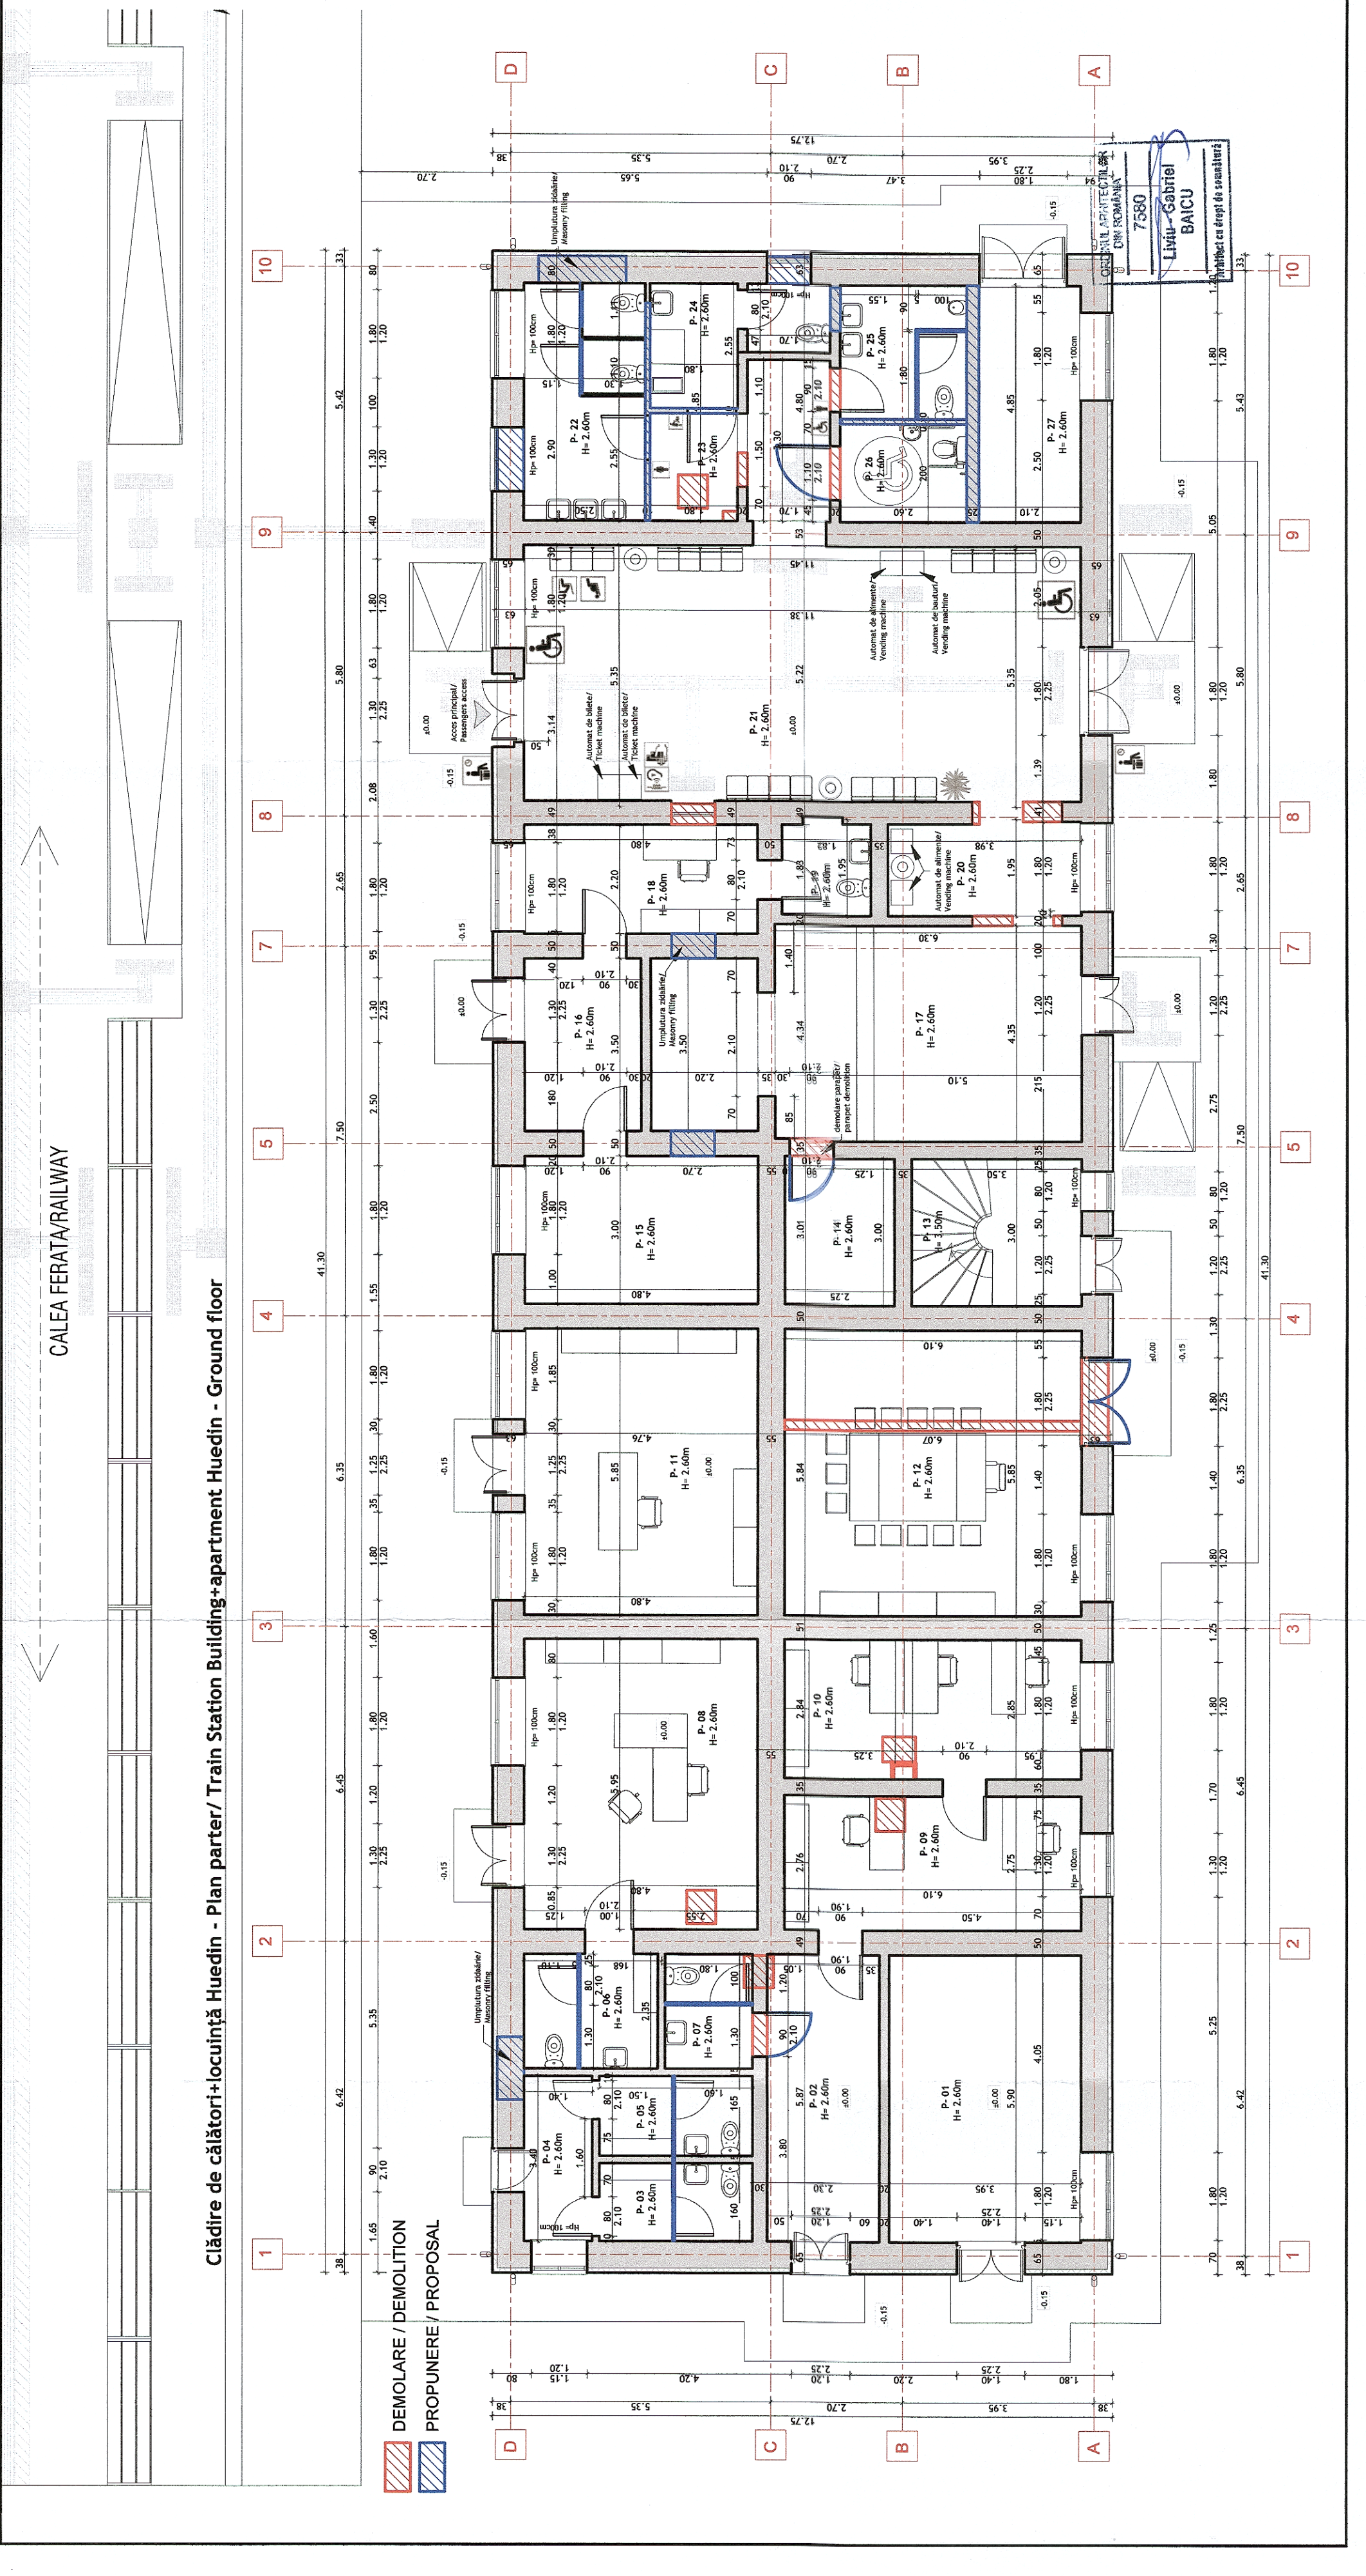

**Clădire de călători+locuință Huedin - Plan parter/ Train Station Building+apartment Huedin - Ground floor**

**DEMOLARE / DEMOLITION**

**PROPUNERE / PROPOSAL**