


Ciădire de călători+locuință Huedin - Plan etaj/ Train Station Building+apartment Huedin - First floor

DEMOLARE / DEMOLITION
 PROPUNERE / PROPOSAL

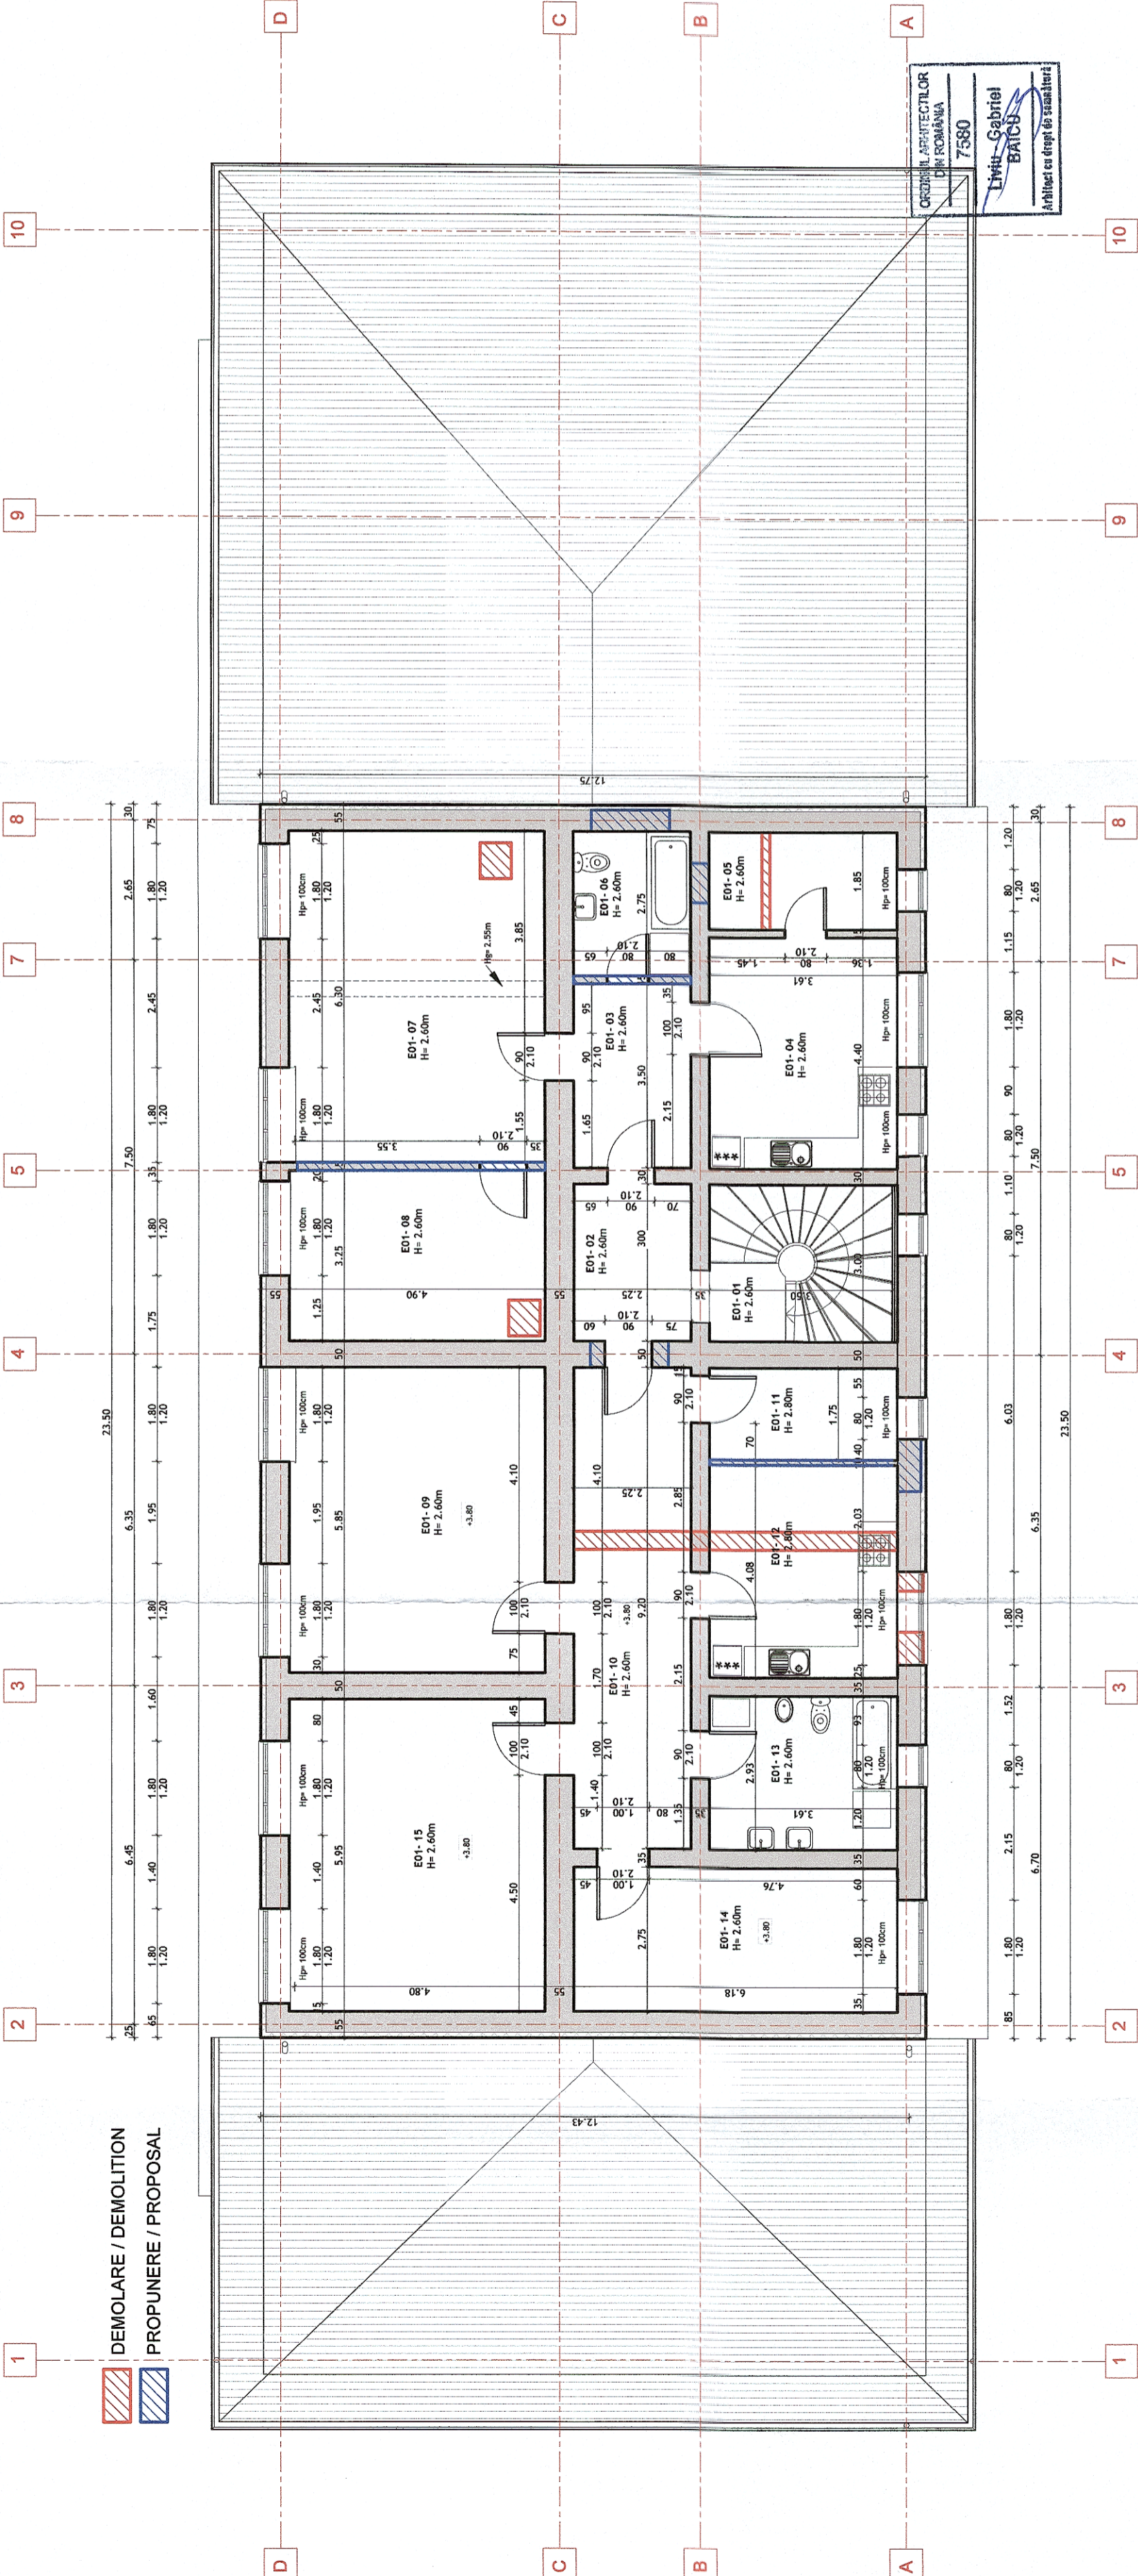

NR. CRT.	INCĂPERE / ROOM NUMBER	DENUMIRE CAMERĂ / ROOM DESTINATION	SUPRAFAȚĂ UTILĂ (m ²) / NET AREA (mp)	PERIMETRU (m) / PERIMETER (m)	PEREȚI / WALL FINISH	PARDOSEALĂ / FLOOR FINISH	TAVAN / CEILING FINISH
01	E- 01	CASA SCĂRII / STAIRCASE	10.50	13.00	Vopșitorie lavabilă / Washable paint	Gresie antiderapantă / Slip resistant ceramic tiles	Vopșitorie lavabilă / Washable paint
02	E- 02	HOL / HALLWAY	6.75	10.50	Vopșitorie lavabilă / Washable paint	Gresie antiderapantă / Slip resistant ceramic tiles	Plafon fals gips-carton / Plasterboard ceiling
03	E- 03	HOL / HALLWAY	7.88	11.50	Vopșitorie lavabilă / Washable paint	Gresie porțelanată / Ceramic tiles	Plafon fals gips-carton / Plasterboard ceiling
04	E- 04	BUCĂTĂRIE / KITCHEN	15.40	15.80	Vopșitorie lavabilă, faianțizată / Washable paint, ceramic tiles (countertop area)	Gresie porțelanată / Ceramic tiles	Plafon fals gips-carton / Plasterboard ceiling
05	E- 05	DEPOZITARE / STORAGE	6.48	10.70	Vopșitorie lavabilă / Washable paint	Gresie porțelanată / Ceramic tiles	Plafon fals gips-carton / Plasterboard ceiling
06	E- 06	BAIE / BATHROOM	6.19	10.00	Vopșitorie lavabilă, faianțizată, H=2,10m / Washable paint, ceramic tiles, H=2,10m	Gresie porțelanată / Ceramic tiles	Plafon fals gips-carton / Plasterboard ceiling
07	E- 07	CAMERĂ / ROOM	30.24	22.20	Vopșitorie lavabilă / Washable paint	Parchet / Parquet	Plafon fals gips-carton / Plasterboard ceiling
08	E- 08	CAMERĂ / ROOM	15.60	16.10	Vopșitorie lavabilă / Washable paint	Parchet / Parquet	Plafon fals gips-carton / Plasterboard ceiling
09	E- 09	CAMERĂ / ROOM	28.08	21.30	Vopșitorie lavabilă / Washable paint	Parchet / Parquet	Plafon fals gips-carton / Plasterboard ceiling
10	E- 10	HOL / HALLWAY	20.70	21.30	Vopșitorie lavabilă / Washable paint	Gresie porțelanată / Ceramic tiles	Plafon fals gips-carton / Plasterboard ceiling
06	E- 11	DEPOZITARE / STORAGE	6.13	10.50	Vopșitorie lavabilă / Washable paint	Gresie porțelanată / Ceramic tiles	Plafon fals gips-carton / Plasterboard ceiling
07	E- 12	BUCĂTĂRIE / KITCHEN	14.26	15.15	Vopșitorie lavabilă, faianțizată / Washable paint, ceramic tiles (countertop area)	Gresie porțelanată / Ceramic tiles	Plafon fals gips-carton / Plasterboard ceiling
08	E- 13	BAIE / BATHROOM	10.24	12.85	Vopșitorie lavabilă, faianțizată, H=2,10m / Washable paint, ceramic tiles, H=2,10m	Gresie porțelanată / Ceramic tiles	Plafon fals gips-carton / Plasterboard ceiling
09	E- 14	CAMERĂ / ROOM	16.47	17.60	Vopșitorie lavabilă / Washable paint	Parchet / Parquet	Plafon fals gips-carton / Plasterboard ceiling
10	E- 15	CAMERĂ / ROOM	28.32	21.40	Vopșitorie lavabilă / Washable paint	Parchet / Parquet	Plafon fals gips-carton / Plasterboard ceiling

PROIECT FINANȚAT DE UNIUNEA EUROPEANĂ

GUVERNUL ROMÂNIEI P.O.I.M.

PROIECT FINANȚAT DE UNIUNEA EUROPEANĂ

BENEFICIAR: **COMPANIA NAȚIONALĂ DE CĂI FERATE C.N.C.F. "C.F.R." S.A.**

PROIECTANT: **acciona** & **B&B**

ASOCIEREA: **acciona** & **B&B**

EXPERT SECUNDAR: **ing. Liviu G. BAICU**

EXPERT PRINCIPAL: **ing. Mihaela STAIUC**

CEC/MP: **ing. Stelian VARĂ-OROS**

DATA: **07.2021**

SCARA: **1:100**

EXEMPLAR NR.: **1**

COD PLAN: **SFF 36 L0 11 Ah001 002 003**

REACTUALIZARE STUDIULUI DE FEZABILITATE PENTRU "ELECTRIFICAREA ȘI REABILITAREA LINIEI DE CALE FERATĂ CLUJ - ORADEA - EPISCOPIA BIHOR"

OBJECT: **LUCRĂRI CIVILE**

JUDEȚUL CLUJ

PROPUNERE CLĂDIRE DE CĂLĂTORI+LOCUIȚĂ HUEDIN - PLAN ETAJ