


# GARA BRATCA

ORAȘUL MĂLEȘTIU VIEȘI

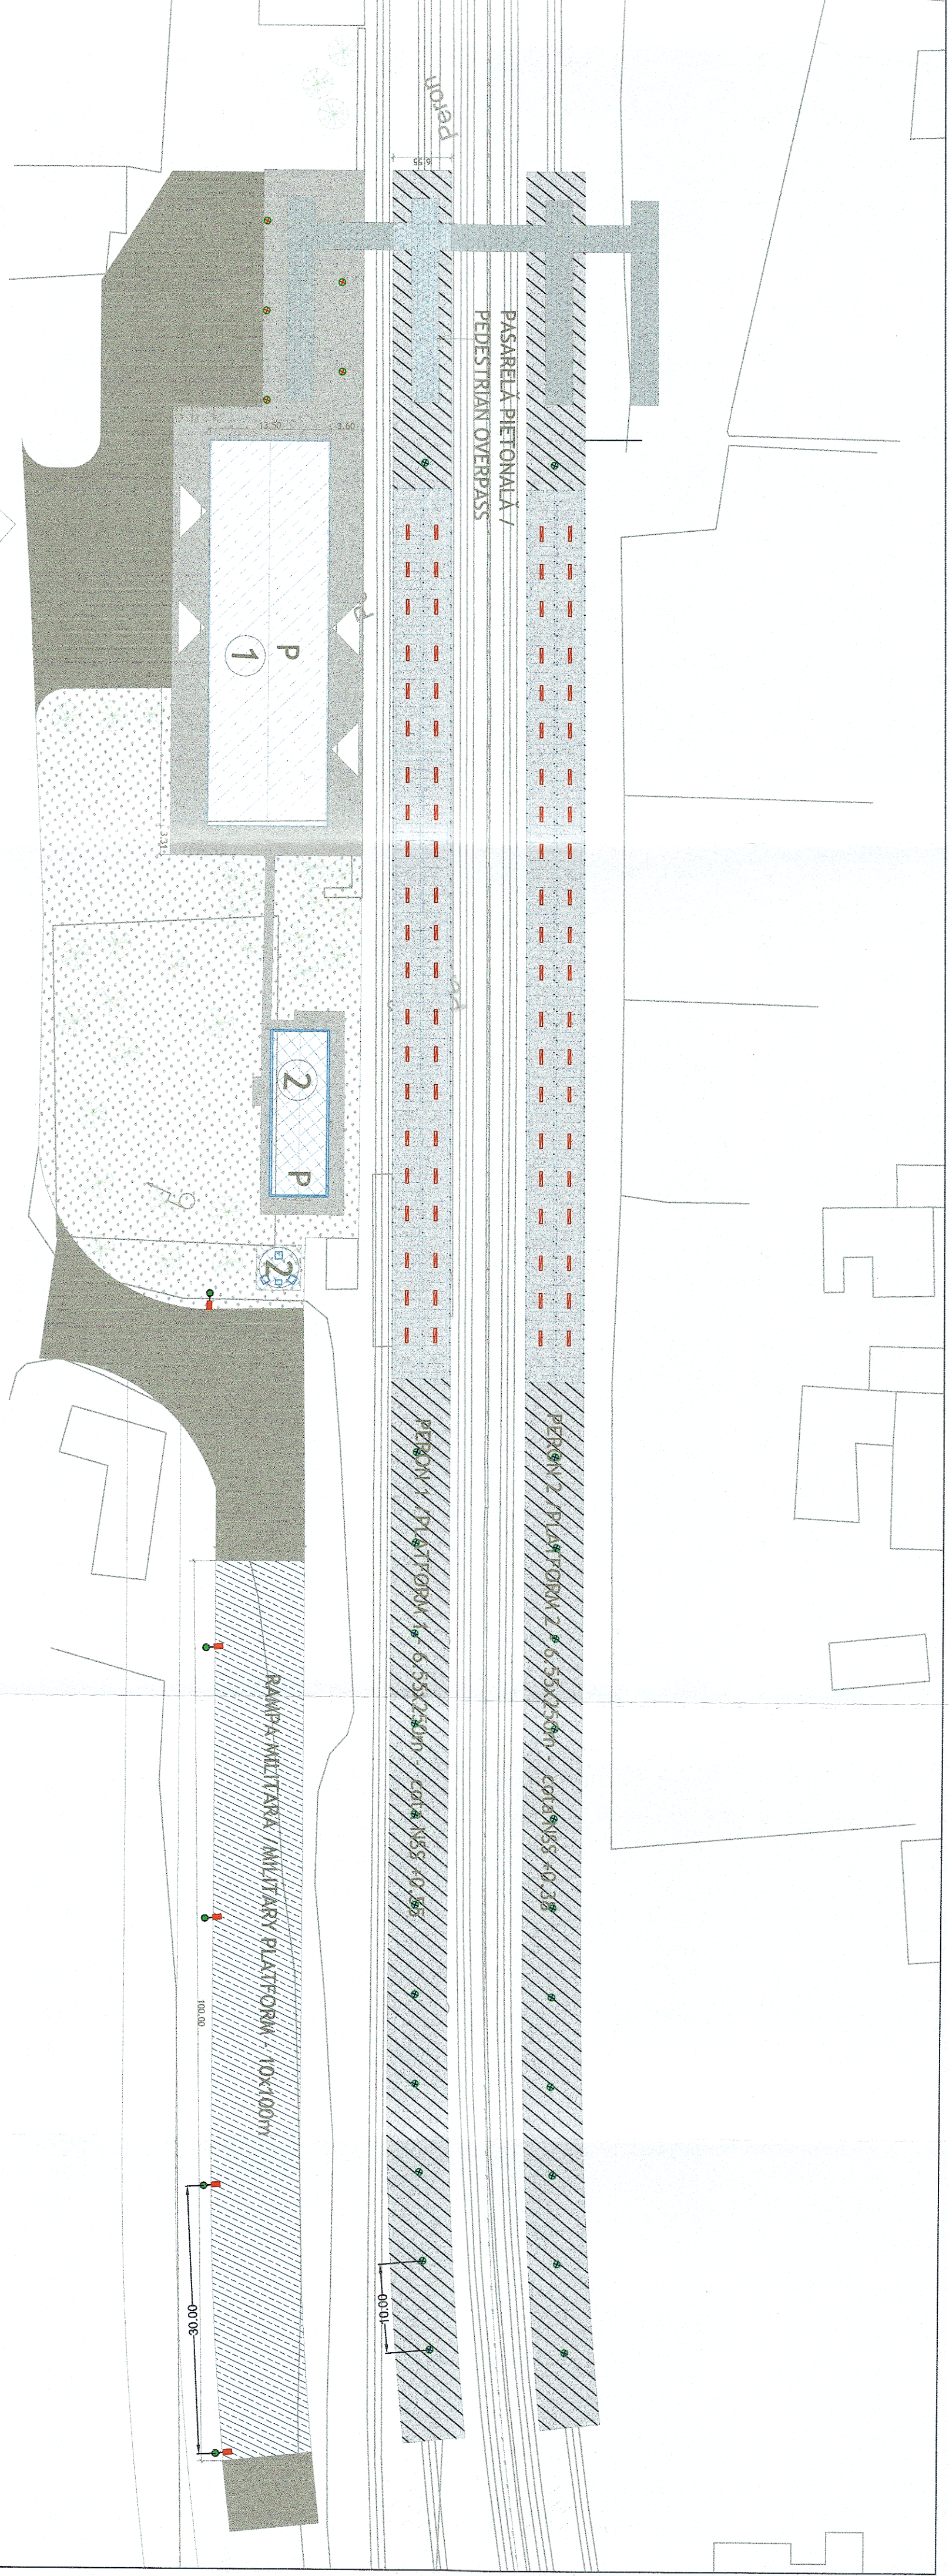

## LEGENDĂ

- ⊗ Stâlp de iluminat metalic, h=6m, prevăzut cu corp de iluminat tip LED, 70W
- ⊗ Stâlp de iluminat metalic, h=6m, prevăzut cu corp de iluminat tip LED, 100W
- Stâlp metalic tubular, dotat cu corp iluminat LED, 100W, panou fotovoltaic
- ▬ Corp de iluminat echipat cu LED, 53W, montat sub copertină

<b>GUVERNUL ROMÂNIEI</b> ROMANIAN GOVERNMENT		<b>P.O.I.M.</b> <b>O.H.I.P.</b>		<b>PROIECT FINANȚAT DE UNIUNEA EUROPEANĂ</b> EUROPEAN UNION FINANCED PROJECT	
<b>CFR</b>		<b>COMPANIA NAȚIONALĂ DE CĂI FERATE "C.N.F.R." S.A.</b> ROMANIAN RAILWAY NATIONAL COMPANY			
<b>BENEFICIAR / BENEFICIARY:</b>		<b>REACTUALIZARE STUDIULUI DE FEZABILITATE PENTRU "ELECTRIFICAREA ȘI REABILITAREA LINIEI DE CĂLE FERATĂ A CLUJ - ORADEA - EPISCOPIA BIHOR"</b> REVIEW OF "CLUJ - ORADEA - EPISCOPIA BIHOR RAILWAY LINE ELECTRIFICATION AND REHABILITATION" FEASIBILITY STUDY			
<b>PROIECTANT / DESIGNER:</b> <b>ASOCIEREA / JOINT VENTURE:</b>		<b>acciona &amp; Inghinaria</b>		<b>DENUMIRE / PROJECT TITLE:</b>	
<b>EXPERT / CONSULTANT / SECURIZAREA / SECURITY:</b>		<b>SEMNAȚURA / SIGNATURE:</b>		<b>SPECIALITATE / SPECIALITY:</b>	
<b>EXPERT PRINCIPAL / MAIN EXPERT:</b>		<b>NUME / NAME:</b>		<b>DENUMIRE PLAN / PLAN TITLE:</b>	
<b>MP/PH:</b>		<b>ING. MIHAELA STAIUCU</b>		<b>PROPOUNERE - STAȚIA CF BRATCA</b> <b>PLAN SITUAȚIE ILUMINAT EXTERIOR</b>	
<b>DATA / DATE:</b>		<b>ING. STELIAN VARĂ-OROS</b>		<b>EXEMPLAR NR. / COPY NO.:</b>	
<b>07.2021</b>		<b>SCARA / SCALE:</b>		<b>1:500</b>	
				<b>COORDONATE / COORDINATE SYSTEM:</b>	
				<b>SFF 36 L0 25 Ie000 001 003</b>	