




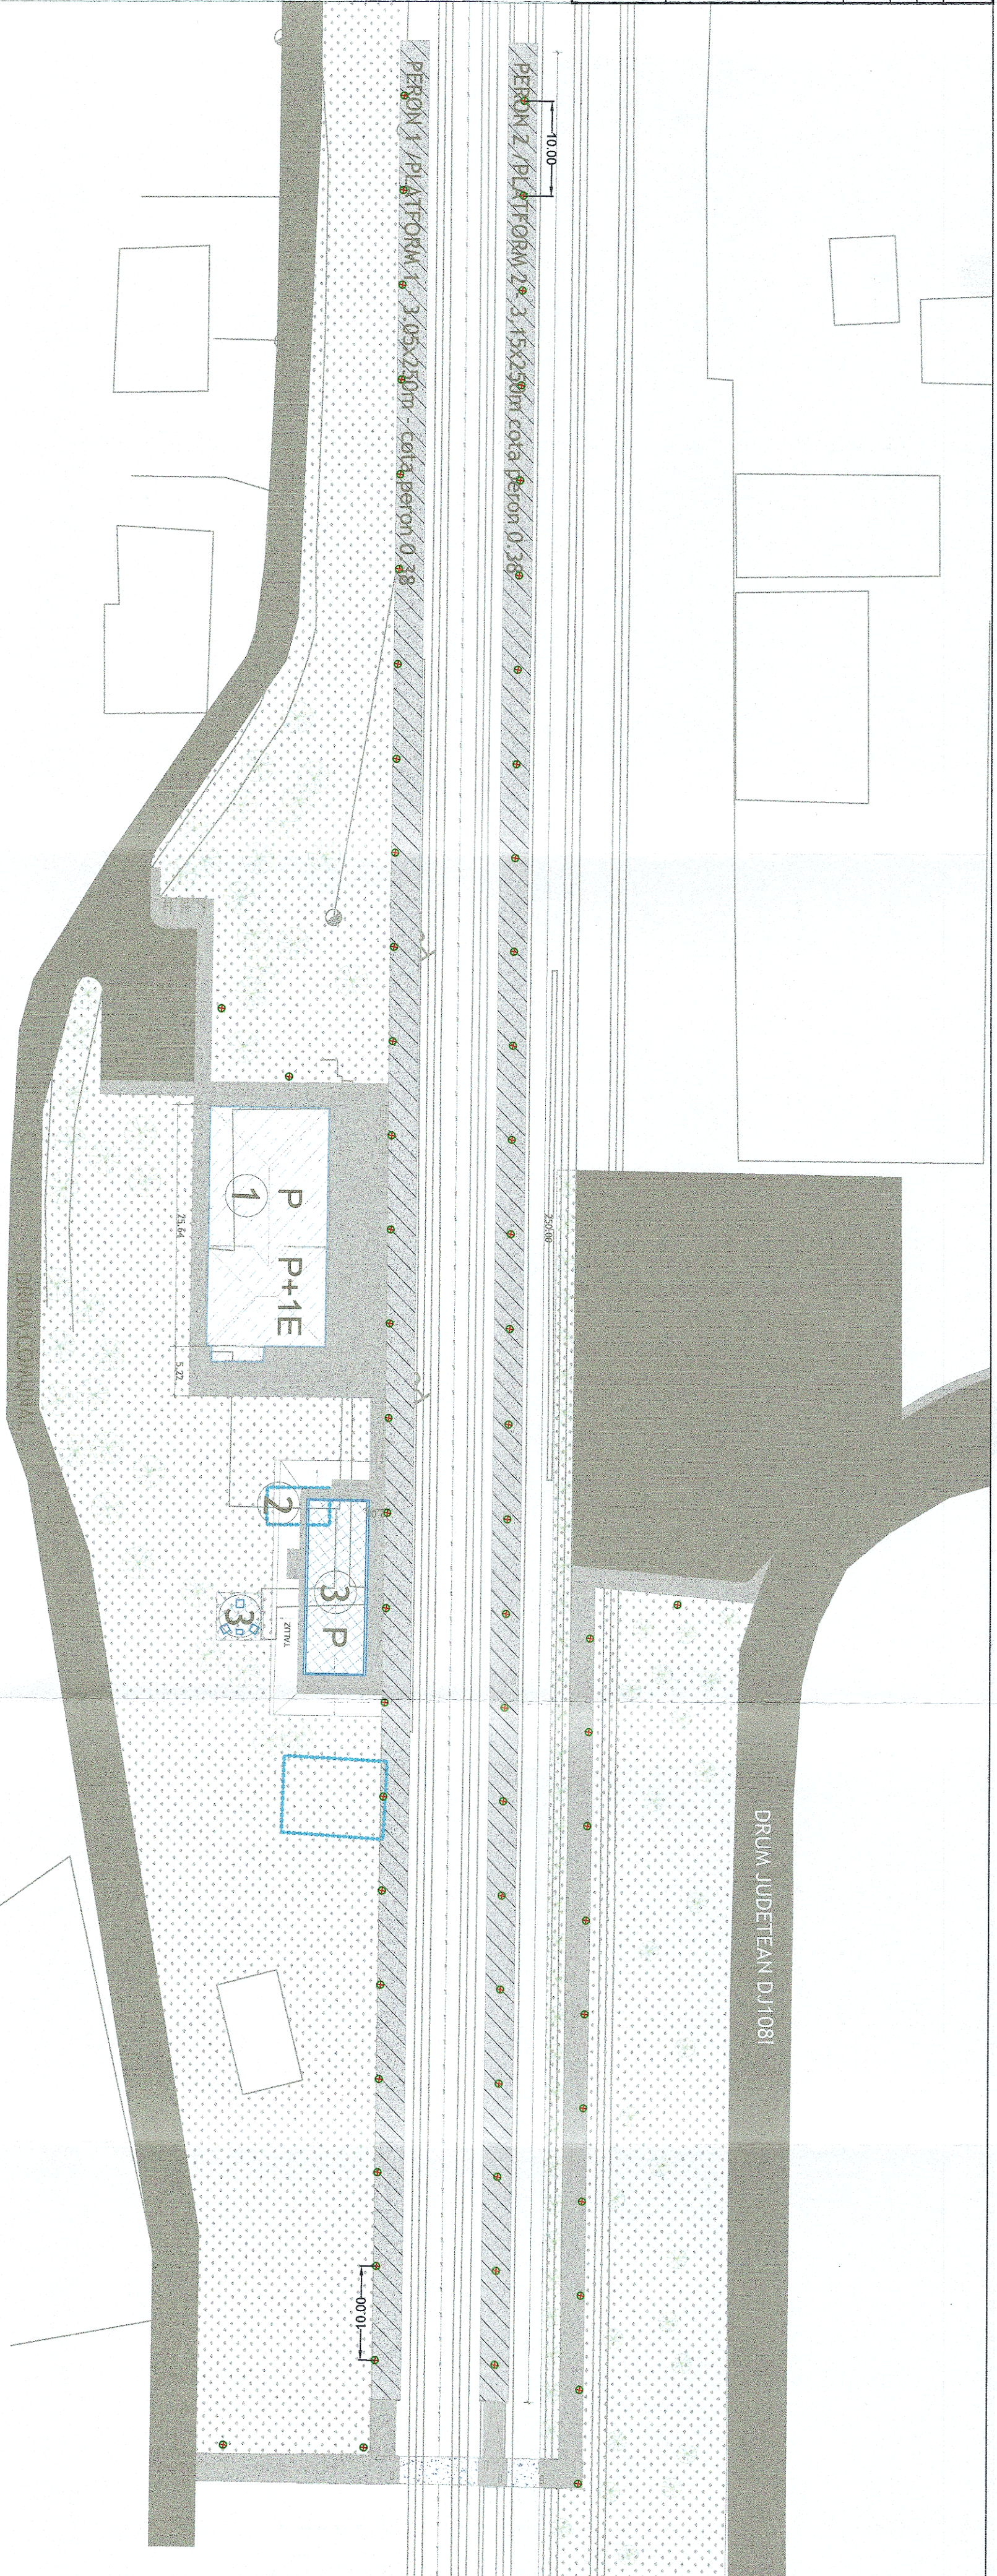


HALTA SUNCUIUS



LEGENDĂ

☒ Stâlp de iluminat metalic, h=6m, prevăzută cu corp de iluminat tip LED, 70W

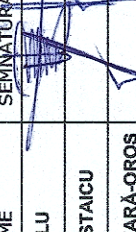 GVERNUL ROMÂNIEI ROMANIAN GOVERNMENT		 PROIECT FINANȚAT DE UNIUNEA EUROPEANĂ EUROPEAN UNION FINANCED PROJECT	
 BENEFICIAR: ROMANIAN RAILWAY NATIONAL COMPANY		COMPANIA NAȚIONALĂ DE CĂI FERATE "C.N.F.R." S.A. ROMANIAN RAILWAY NATIONAL COMPANY	
PROIECTANT/ DESIGNER/ ASOCIEREA/ JOINT VENTURE:  acciona & Ingenieria		DENUMIRE/ PROJECT TITLE: "ELECTRIFICAREA ȘI REABILITAREA LINIEI DE CALE FERATĂ A CLUJ - ORADEA - EPISCOPIA BIHOR" REVIEW OF "CLUJ - ORADEA - EPISCOPIA BIHOR RAILWAY LINE ELECTRIFICATION AND REHABILITATION" FEASIBILITY STUDY	
EXPERT SECUNDA/ SECONDARY EXPERT/ EXPERT AL DOIL/ MAIN EXPERT: Ing. Ionel VALU Ing. Mihaela STAIU		DENUMIRE/ PROJECT TITLE: REACTUALIZAREA STUDIULUI DE FEZABILITATE PENTRU "ELECTRIFICAREA ȘI REABILITAREA LINIEI DE CALE FERATĂ A CLUJ - ORADEA - EPISCOPIA BIHOR" REVIEW OF "CLUJ - ORADEA - EPISCOPIA BIHOR RAILWAY LINE ELECTRIFICATION AND REHABILITATION" FEASIBILITY STUDY	
NUME: Ing. Ionel VALU Ing. Mihaela STAIU		SPECIALITATE/ SPECIALITY: LUCRĂRI CIVILE / CIVIL WORK	
SEMNATURA: 		DENUMIRE PLAN/ PLAN TITLE: PLAN SITUATIE ILLUMINAT EXTERIOR	
DATA: 07.2021		EXEMPLAR NR./ COPY NO.: SCARĂ: 1:500	
COD PLAN/ CODIFICATION SYSTEM:		SFF 36 L0 27 Ie000 1001 003	