

**LEGENDA**

- Grup de balize pentru Recablare.
- Grup de balize în Modulul "Staff Responsible".
- EoA cu Release Speed.
- Stagiul Autorității (EOA).

- Semnale de circulație.

- Foc Roșu/Galben/Verde/Alb/Albastru indicator de circulație pe stază.

- Indicator de viteză.

- Semnale de manevră.

- Semnal avertizare rulare cu schimbare a.

- Semnal avarie.

- Mecaz centralizat.

- Linia electrică.


- Post centralizare.

- Trecere la nivel.

- Marcă de siguranță.



Km 540+630  
Km 540+613

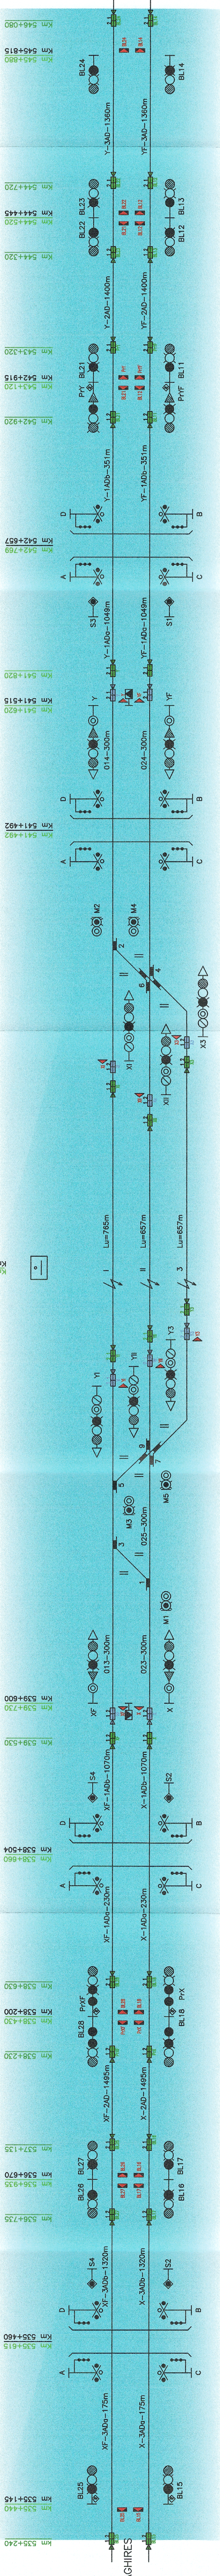

NOTA  
Simbolurile folosite nu determină montajul acestora pe teren. Planul prezintă caisă unuia (și nivel) de SR - pentru echiparea echipamentelor conform legislației în vigoare, și se vor face însoțitorii prevederilor din documentele "Cerintele beneficiarului" elaborate de beneficiar la data începerii lucrărilor.

<b>GVERNUL ROMÂNIEI</b>		<b>P.O.I.M.</b>		<b>PROIECT FINANȚAT DE UNIUNEA EUROPEANĂ</b>	
<b>CFR</b>		<b>COMPANIA NAȚIONALĂ DE CĂI FERATE</b> <b>C.N.C.F. "C.F.R." S.A.</b>			
<b>PROIECTANT:</b> <b>ACCIONA</b> & <b>SEMNALISA</b>		<b>DENUMIRE PROIECT:</b> <b>REACTUALIZARE STUDIUL DE FEZABILITATE PENTRU "ELECTRIFICAREA ȘI REABILITAREA LINIEI DE CALE FERATĂ CLUJ - ORADEA - EPISCOPIA BIHOR"</b>		<b>DATA:</b> <b>07.2021</b>	
<b>ASOCIEREA:</b> <b>ING. EUGEN DIACONU</b> <b>ING. AUREL SOPOV</b> <b>ING. STELIAN VĂRĂCROȘ</b>		<b>DESCRIEREA:</b> <b>SEMNALIZAREA</b> <b>HALTA ÎNȘCARE STANA</b>		<b>EXEMPLAR NR.:</b> <b>CSER 405 313</b>	