


LEGENDĂ

- Grup de balize pentru Recalibrare.
- Grup de balize în Modul "Staff Responsible".
- EoA cu Release Speed.
- Sfinșitul Autorității (EoA).
- Semnale de circulație.
- Foc Roșu/Galben/Verde/Alb/Albastru
- Indicator de circulație pe stânga
- Indicatoare de viteză.
- Semnale de manevră.
- Semnal avertizare rulată cu semibarieră.
- Semnal avarie.
- Macaz centralizat.
- Linie electrificată.
- Post centralizat.
- Treacă la nivel.
- Marcaj de siguranță.

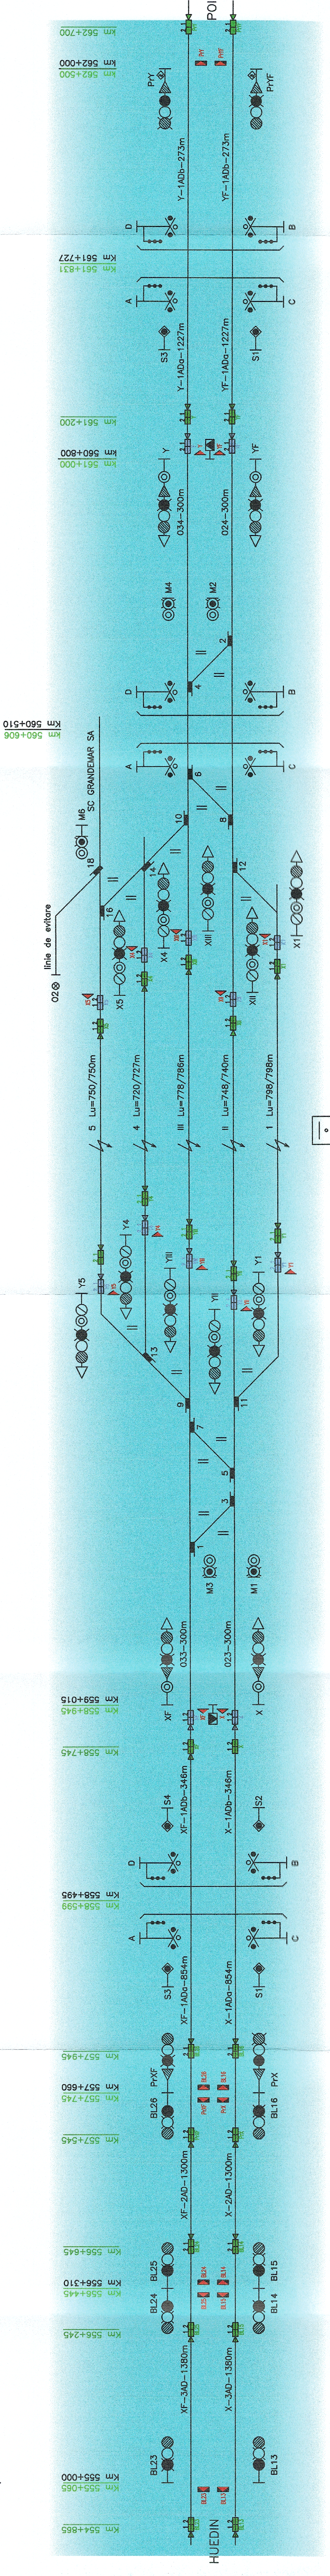

NOTA
 Simbolurile folosite nu determină montajul acestora pe teren. Planul prezent este unul la nivel de S.F. pentru amplasarea echipamentelor pe vor în baza planșelor de execuție și a fi utilizat în scopul de proiectare, cu excepția cazurilor în care se utilizează în proiectele de proiectare documentele "Cerintele beneficiarului" elaborate de beneficiar la data începerii lucrărilor.

GVERNUL ROMÂNIEI P.O.I.M.
PROIECT FINANȚAT DE UNIUNEA EUROPEANĂ
COMPANIA NAȚIONALĂ DE CĂI FERATE C.N.C.F. "C.F.R." S.A.

| | | | |
|------------------|--------------------|---|------------------------------|
| PROIECTANT: | | DENUMIRE PROIECT: | |
| ASOCIEREA: | | REACTUALIZARE STUDIULUI DE FEZABILITATE PENTRU "ELECTRIFICAREA ȘI REABILITAREA LINIEI DE CALE FERATĂ CLUJ - ORADEA - EPISCOPIA BIHOR" | |
| EXPERT SECUNDAR | NUME SEMNATURA | OBIECT: | SEMNALIZARI |
| EXPERT PRINCIPAL | Ing. Eugen DIACONU | | STATION BRAȘORU |
| CEC/MP | Ing. Aurel SOPOV | DENUMIRE PLAN: | SCHIȚA CU SEMNALIZAREA ERTMS |
| DATA: | SCARA: | EXEMPLAR NR.: | |
| 07.2021 | - | | |
| SFF | 36 | L2 | 13 |
| CSER | 407 | 333 | |