


LEGENDĂ

- Grup de balize pentru Recalibrare.
- Grup de balize în Modul "Staff Responsible".
- EoA cu Release Speed.
- Stăgihul Autorității (EoA).
- Semnale de circulația.
- Foc Rogu/Galben/Verde/Alb/Albastru.
- Indicație de viteză.
- Semnale de manevră.
- Macaz centralizat.
- Linie electrificată.
- Post centralizat.
- Marcă de siguranță.

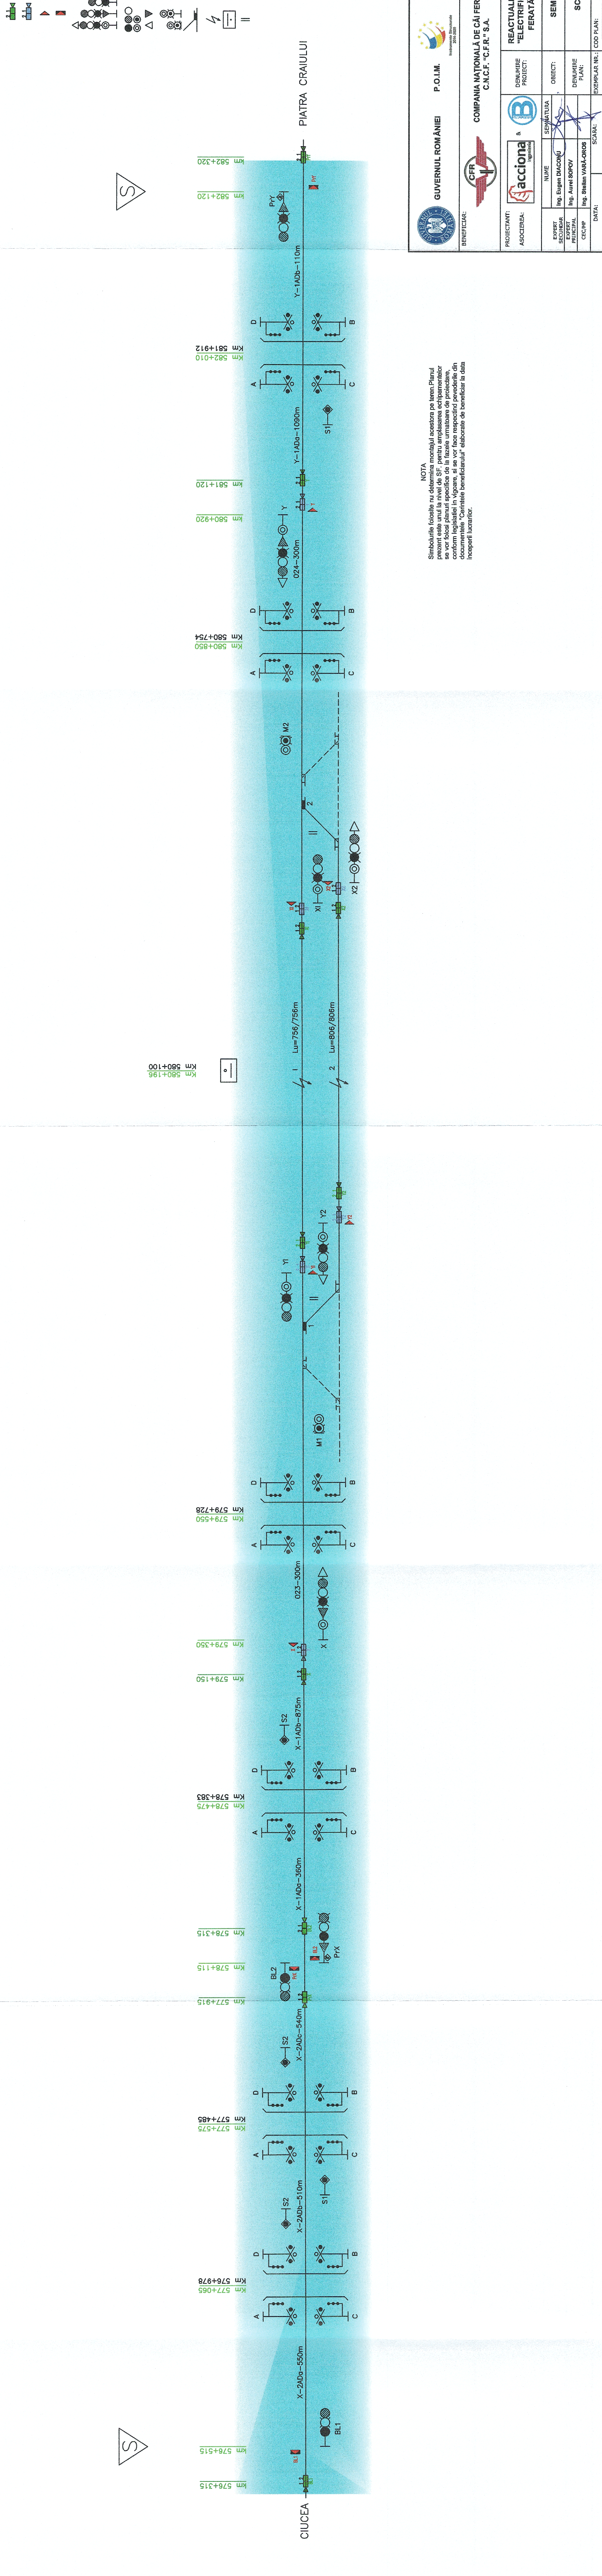

**PROIECT FINANȚAT DE
UNIUNEA EUROPEANĂ**

GUVERNUL ROMÂNIEI **P.O.I.M.**

COMPANIA NAȚIONALĂ DE CĂI FERATE
C.M.C.F. "C.F.R." S.A.

PROIECTANT:		REACTUALIZARE STUDIU DE FEZABILITATE PENTRU	
ASOCIEREA:		"ELECTRIFICAREA ȘI REABILITAREA LINIEI DE CALE	
		FERATĂ CLUJ - ORADEA - EPISCOPIA BIHOR"	
NUME	SEMINTURA	OBIECT:	SEMNALIZARI STATA LACU CRISULUI
EXPERT SECUNAR	Ing. Eugen DIACONU	DEZINTE PRINCIPAL	Ing. Aurel SOPOV
EXPERT PRINCIPAL	Ing. Ștefan VÂRBĂ-OROS	DEZINTE PLAN:	
CC/CP		SCARA:	
DATA:	07.2021	EXEMPLAR NR.:	COD PLAN:
			SFF 36 L2 19 CSER 410 363