


LEGENDĂ

- Grup de balize pentru Recalibrare.
- Grup de balize In Modul "Staff Responsible".
- Grup de balize "Schimbarea fazei".
- "Change of phase" balise group.
- EcK cu Release Speed.
- Stațiunii Automatici (Eu-A).
- Post de secționare.
- Section Post.
- Semnale de circulație.
- Foc Roșu/Galben/Verde/Alb/Albastru.
- Indicatoare de viteză.
- Semnale de manevră.
- Semnal avertizare rulare cu semnalizată.
- Semnal avarie.
- Mecaz centralizat.
- Linie electricită.
- Post centralizare.
- Trecere la nivel.
- Marca de siguranță.

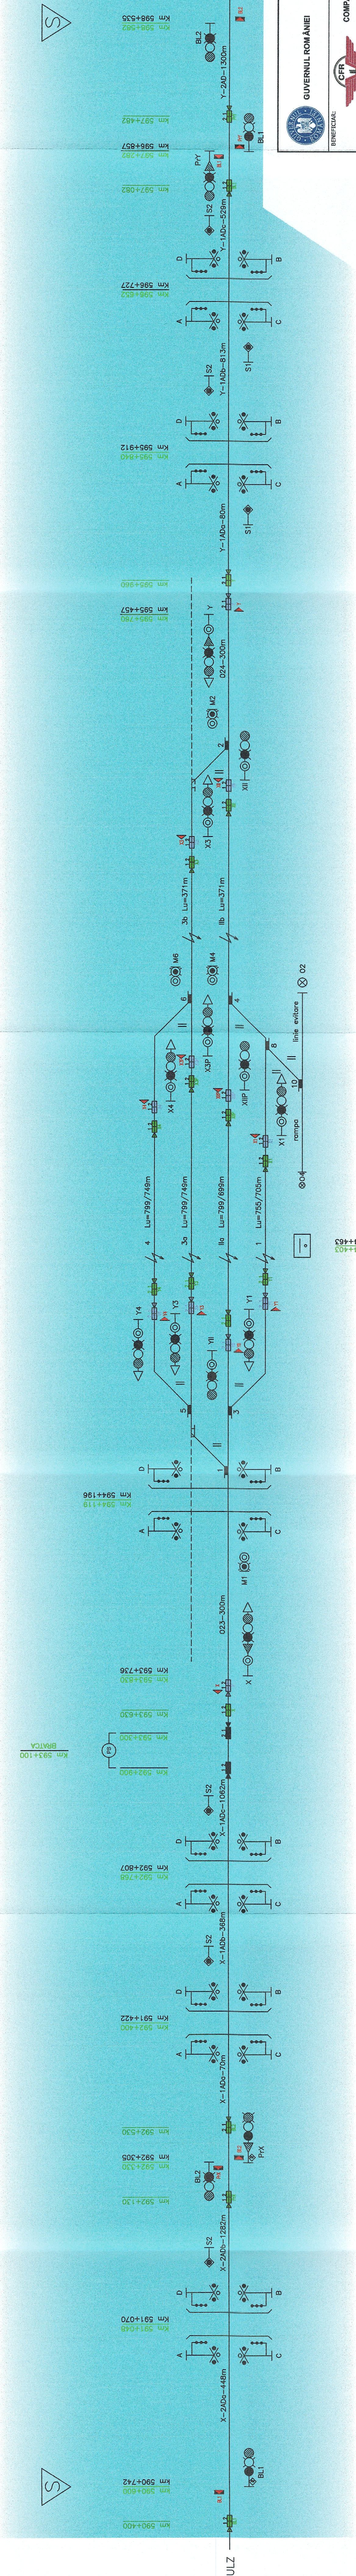

GVERNUL ROMÂNIEI **P.O.I.M.** **PROIECT FINANȚAT DE UNIUNEA EUROPEANĂ**

CFR **COMPANIA NAȚIONALĂ DE CĂI FERATE** **C.N.C.F. "C.F.R." S.A.**

MINISTERUL TRANSPORTURILOR

PROIECTANT: **acciona & inginerii**

ASOCIEREA: **acciona & inginerii**

DENUMIRE PROIECT: **REACTUALIZARE STUDIUL DE FEZABILITATE PENTRU "ELECTRIFICAREA ȘI REABILITAREA LINIEI DE CALE FERATĂ CLUJ - ORADEA - EPISCOPIA BIHOR"**

NUME: **SEMIPIETUDA**

EXPERT SECURITATE: **Ing. Eugen DIACONU**

EXPERT PROIECTARE: **Ing. Aurel SOPOV**

CEC/NP: **Ing. Stelian VARGA-OROS**

DATA: **07.2021**

SCARA: **-**

EXEMPLAR NR.: **-**

COD PLAN: **SFF 36 L2 25 CSCE 4131393**

