


LEGENDĂ

- Grup de balize pentru Recalibrare.
- Grup de balize în Modul "Staff Responsible".
- Grup de balize "Schimbarea fazei".
- "Change of phase" balise group.
- EOA cu Release Speed.
- Sfârșitul Autorității (EOA).
- Post de secționare.
- Section Post.
- Semnale de circulație.
- Foc Roșu(Caibeni)/Vende/Alb/Albastru
- Indicator de circulație pe stânga
- Indicator de viteză.
- Semnale de manevră.
- Semnal avertizare rulare cu semnalieră.
- Semnal avarie.
- Micaz centralizat
- Indicator "Așteptare".
- Linie electrificată.
- Post centralizare.
- Trecere la nivel.
- Marcă de siguranță.

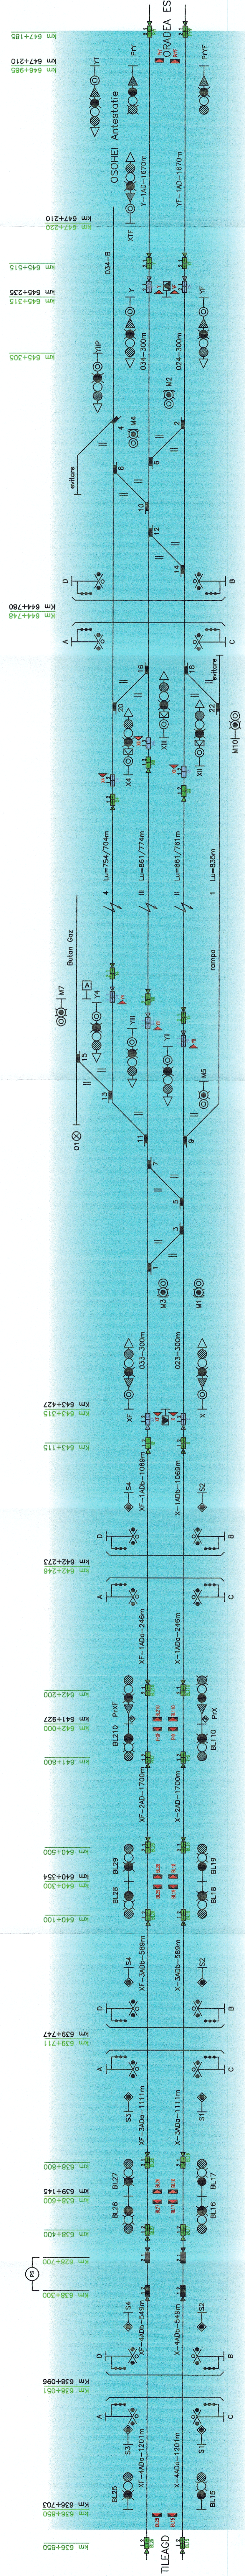

9

Km 644+72
Km 644+33

NOTA
Simbolurile folosite nu determină montajul accesoriu pe teren. Planul prezent este unul la nivel de SF, pentru amplasarea echipamentelor se vor folosi planuri specifice de la fazete următoare de proiectare, care vor fi înregistrate în sistemul de proiectare și execuție. Documentele "Comanda de fabricație" elaborate de beneficiar la data începerii lucrărilor.

GUVERNUL ROMÂNIEI **P.O.I.M.** **PROIECT FINANȚAT DE UNIUNEA EUROPEANĂ**
Ministerul Transporturilor și Infrastructurii

BENEFICIAR:		COMPANIA NAȚIONALĂ DE CĂI FERATE C.N.C.F. "C.F.R." S.A.	
PROIECTANT:		DENUMIRE PROIECT:	
ASOCIEREA:		REACTUALIZARE STUDIU DE FEZABILITATE PENTRU "ELECTRIFICAREA ȘI REABILITAREA LINIEI DE CALE FERATĂ CLUJ - ORADEA - EPISCOPIA BIHOR"	
EXPERT SECUNДАР	ING. EUGEN DIACON	SEMNALIZAREA	OBIECT:
EXPERT PRINCIPAL	ING. AUREL SCOPOV	SEMNALIZAREA	SEMNALIZĂRI STAȚIA OȘORHEI
COORDINATOR	ING. STELIAN VARI-OROS	DENUMIRE PLAN:	SCHIȚA CU SEMNALIZAREA ERTWS
DATA:	07.2021	SCARA:	EXEMPLAR NR.:
			OD PLAN:
			SFF 36 L3 37 CSER 419/453