


SUPORT TOPOGRAFIC
Reactualizare Studiu de Fezabilitate
pentru „Electricizarea și reabilitarea liniei de cale ferată
Cluj Napoca – Oradea - Episcopia Bihor”
Localitatea Agihresu, Jud. Cluj

Scara 1:1000
Teritoriul administrativ: Intravilan/extravilan, UAT AGHIREȘU, Jud. CLUJ
Beneficiar lucrare: COMPANIA NAȚIONALĂ DE CĂI FERATE „C.F.R.” S.A.
Suprafața studiată: 1280035 mp.

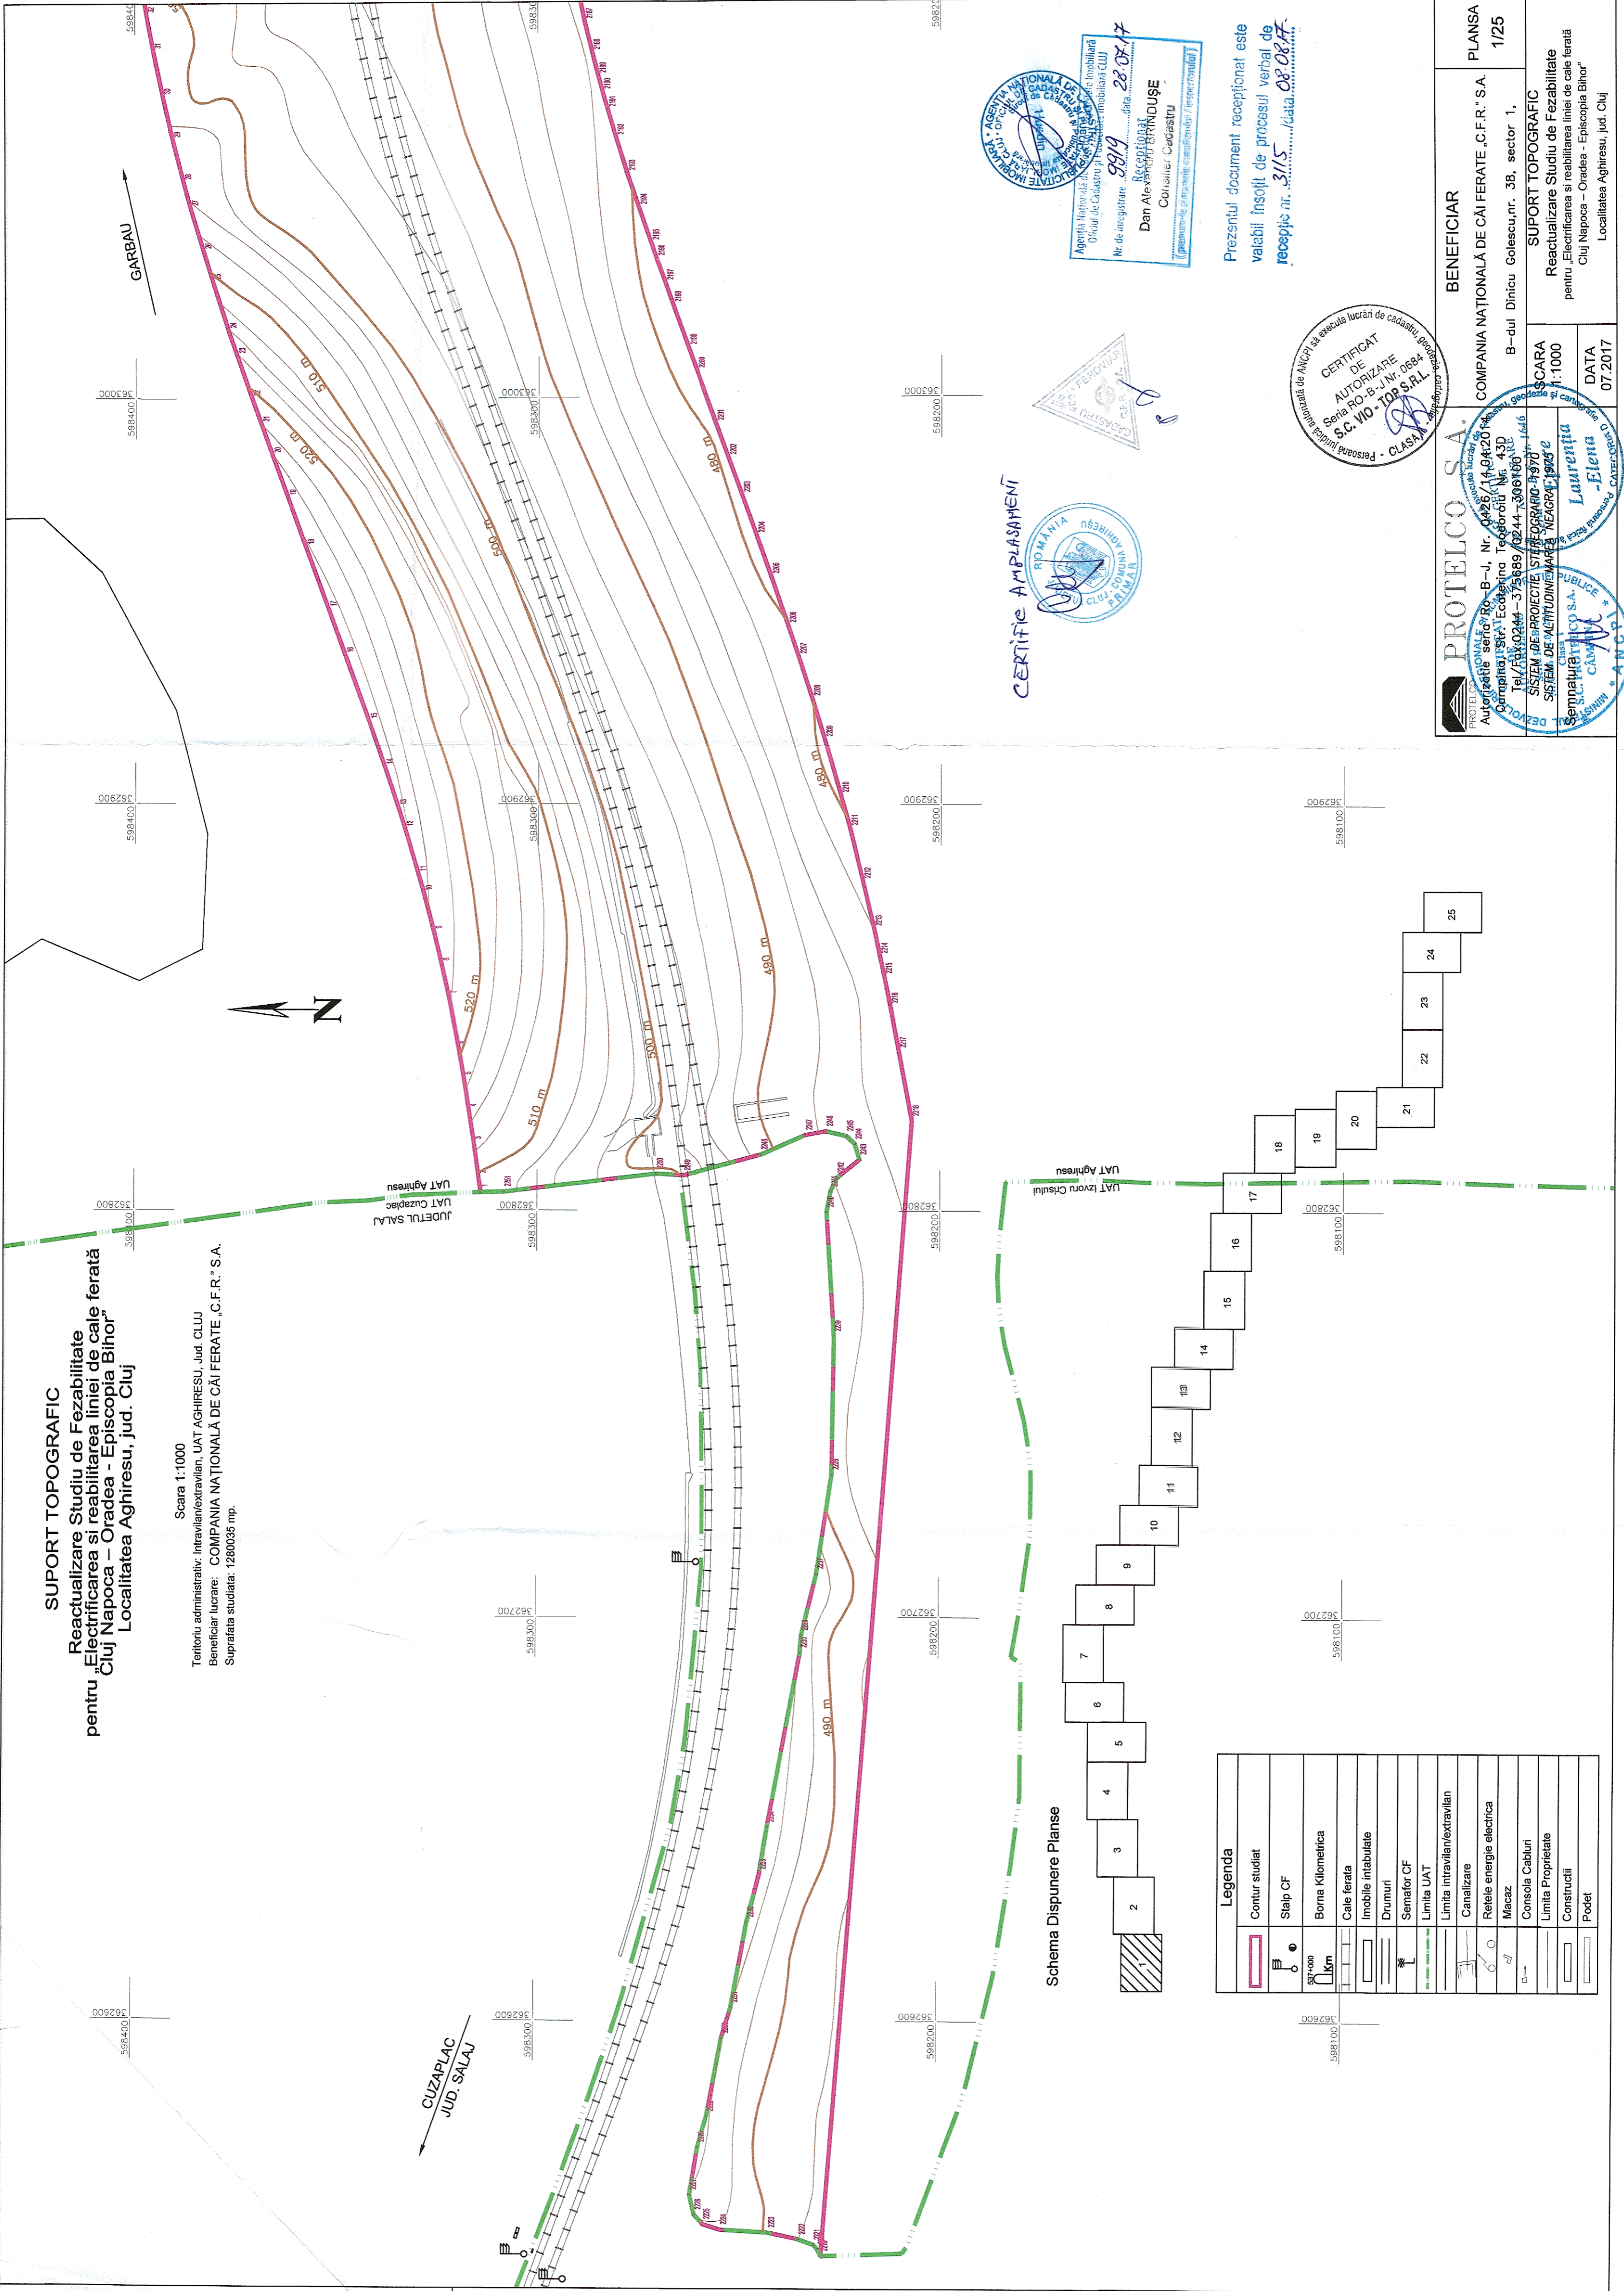

Schema Dispunere Planse

Legenda	
[Pink line]	Contur studiat
[Black dot]	Stalp CF
[Scale bar]	Borna Kilometrică
[Double line]	Cale ferată
[Dashed line]	Imobile intrabulate
[Double line]	Drumuri
[Symbol]	Semafor CF
[Dashed line]	Limita UAT
[Dashed line]	Limita intravilan/extravilan
[Symbol]	Canalizare
[Symbol]	Rețele energie electrică
[Symbol]	Măcaz
[Symbol]	Consola Cabluri
[Symbol]	Limita Proprietate
[Symbol]	Construcții
[Symbol]	Podet

CERTIFIC AMPLASAMENT



Recepționat în Registratura
Agenția Națională de Cadastru și Catastră
Nr. de înregistrare: 2819, data: 28.07.17
Dan Alexandru BRINDUȘE
Consilier, Cadastru

Prezentul document recepționat este
valabil însoțit de procesul verbal de
recepție nr. 3115, data: 08.08.17.



PROTELCO S.A.
PROTELCO S.A. S.C. (Societate cu răspundere limitată)
Autonizată ser. nr. B-J, Nr. 0428/14.04.2010
Cămin: Str. Ecaterina Teodoroni, Nr. 43D
Tel./Fax: 0244 - 375869/0244 - 308160
SISTEM DE PROIECTARE CADASTRALĂ
SISTEM DE AUTOTRIMINARE MEGRAC 1995
Semnată de: **Laurena - Elena**
Cămin: Str. Ecaterina Teodoroni, Nr. 43D
Data: 07.2017

BENEFICIAR
COMPANIA NAȚIONALĂ DE CĂI FERATE „C.F.R.” S.A.
PLANSĂ 1/25
B-dul Dinicu Golescu, nr. 38, sector 1,
S.CARA
Reactualizare Studiu de Fezabilitate
pentru „Electricizarea și reabilitarea liniei de cale ferată
Cluj Napoca – Oradea - Episcopia Bihor”
Localitatea Agihresu, Jud. Cluj