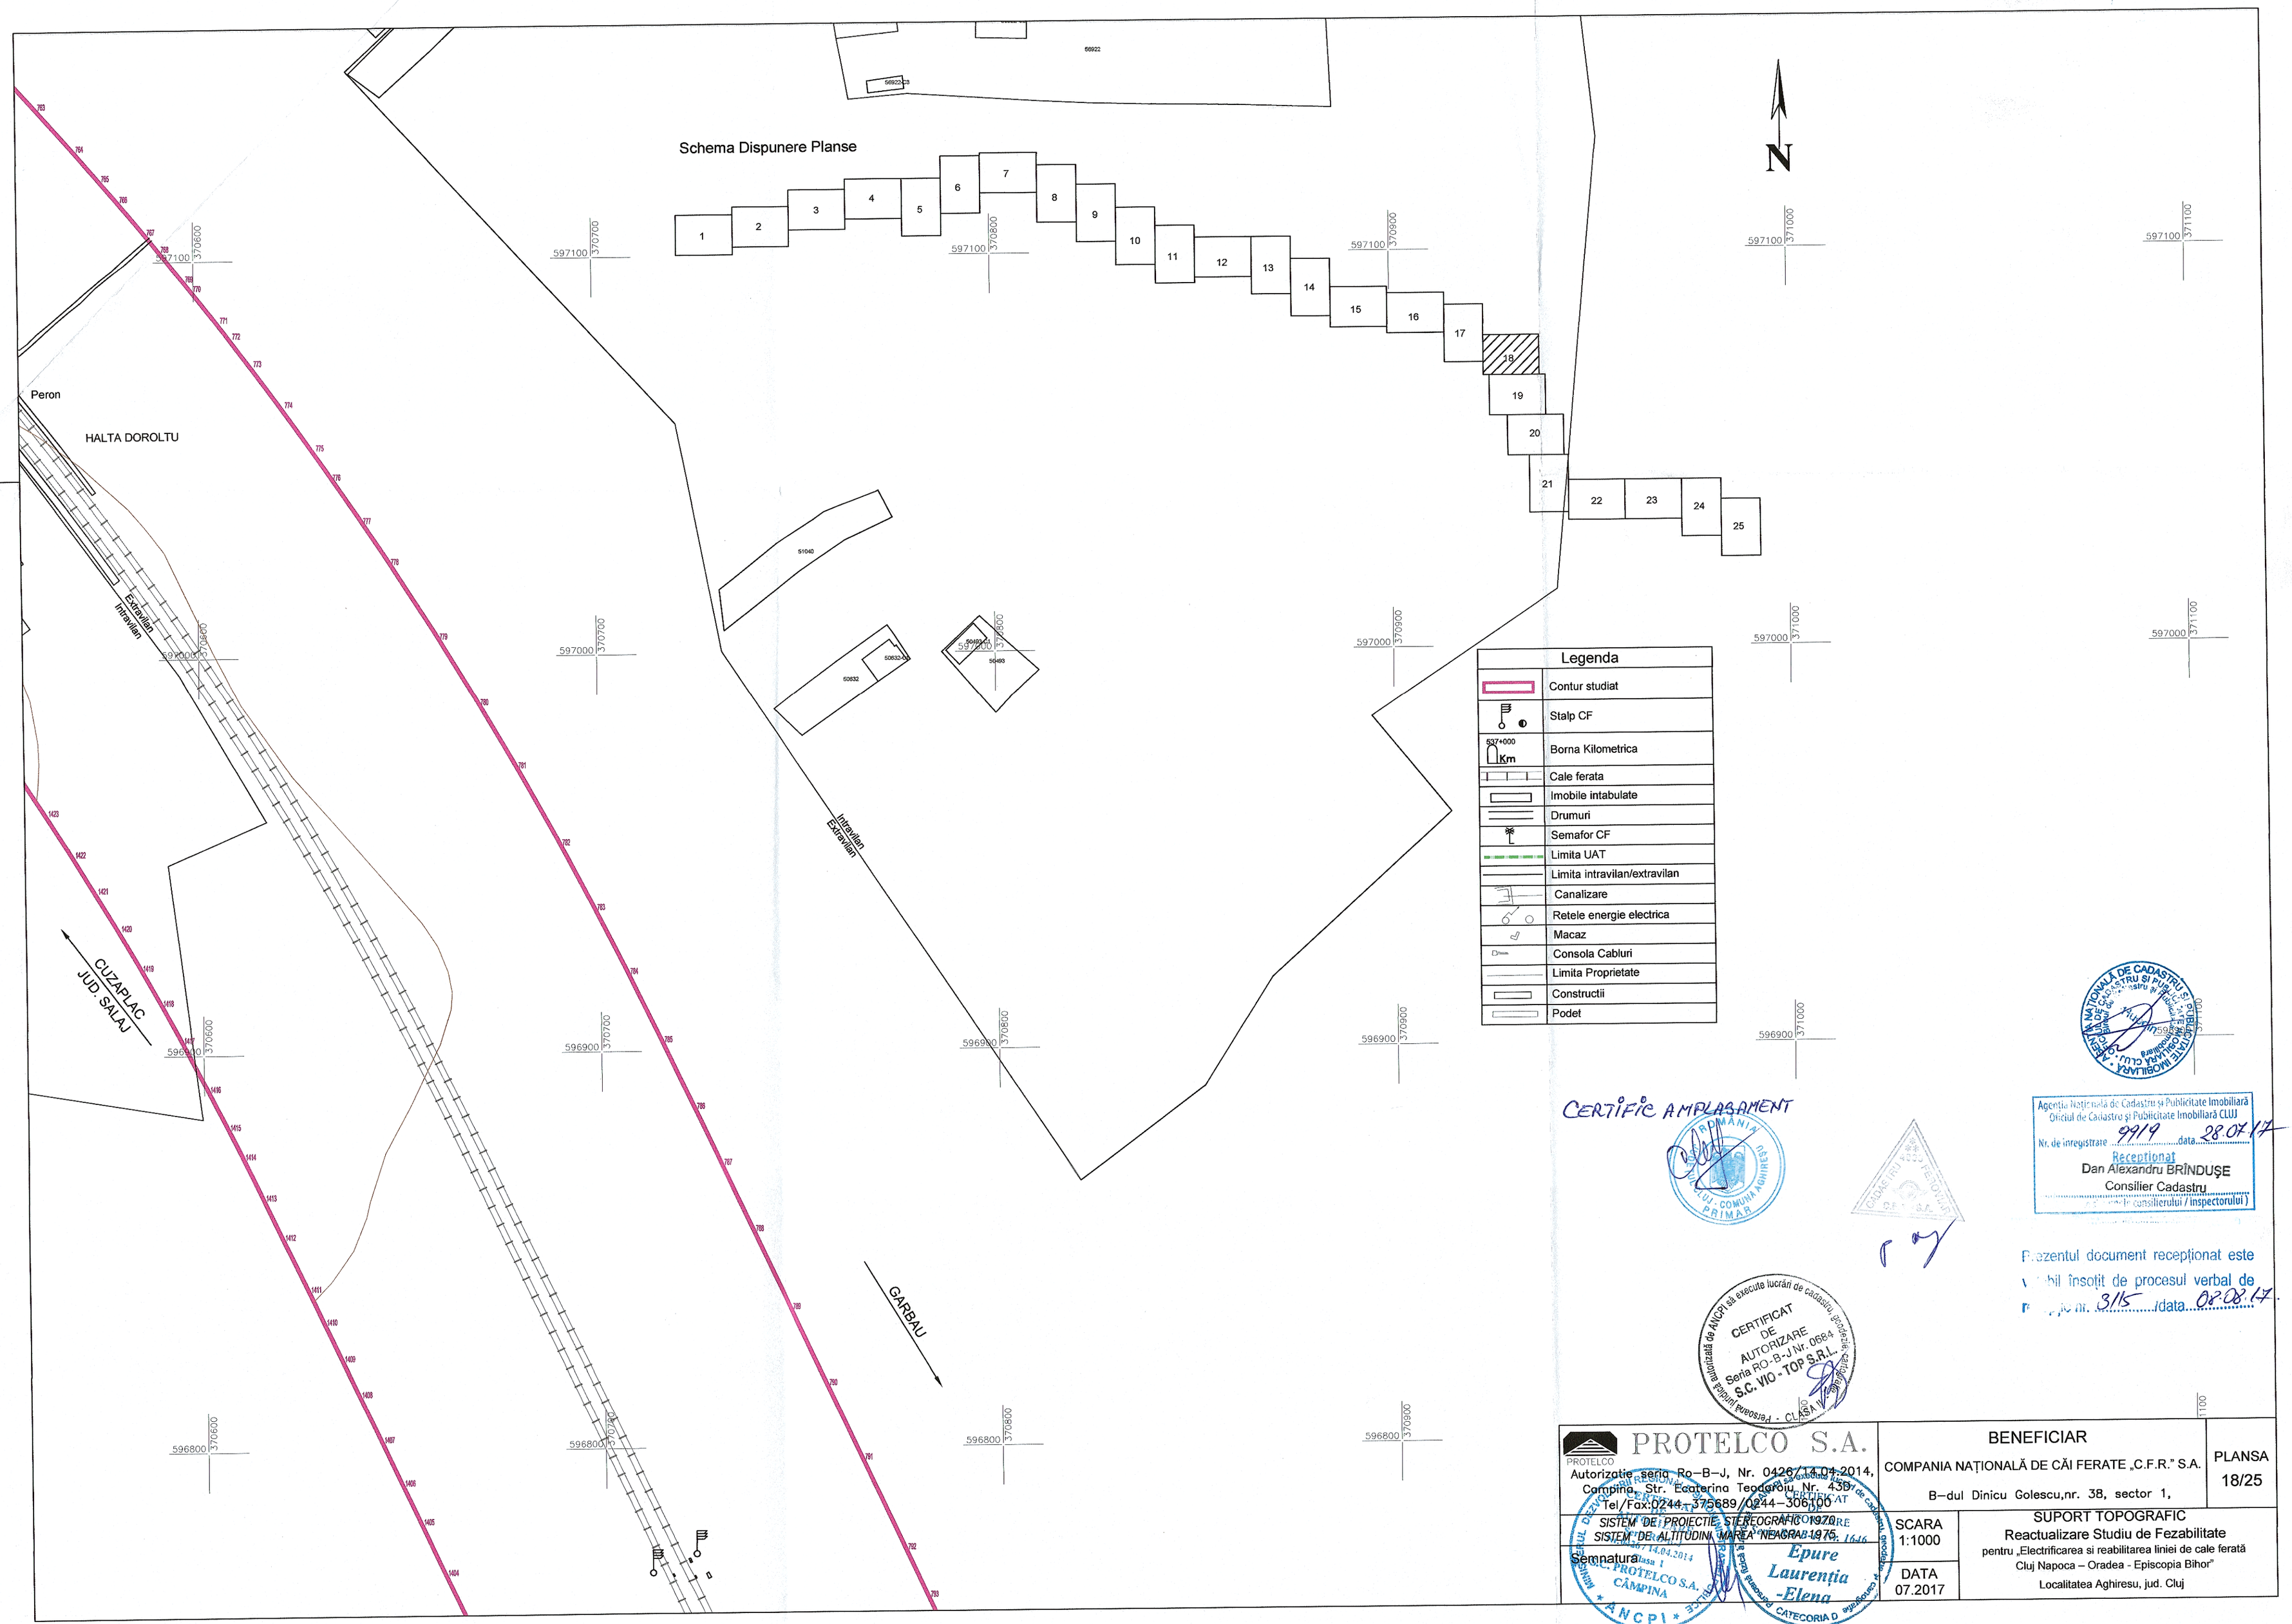

CERTIFIC AMPLASAMENT

Agenția Națională de Cadastru și Publicitate Imobiliară
Oficiul de Cadastru și Publicitate Imobiliară CLUJ
Nr. de înregistrare 9919 data 28.07.17
Recepționat
Dan Alexandru BRÎNDUȘE
Consilier Cadastru
(Ștampila consilierului / inspectorului)

Prezentul document recepționat este valabil însoțit de procesul verbal de recepție nr. 3115 /data 08.08.17.

CERTIFICAT DE AUTORIZARE Seria RO-B-J Nr. 0684 S.C. VIO - TOP S.R.L.

PROTELCO S.A. Autorizatie seria Ro-B-J, Nr. 0426/14.04.2014, Campina, Str. Ecaterina Teodoroiu Nr. 43D, Tel/Fax:0244-375689/0244-306100	BENEFICIAR COMPANIA NAȚIONALĂ DE CĂI FERATE „C.F.R." S.A. B-dul Dinicu Golescu,nr. 38, sector 1,	PLANSA 18/25
SISTEM DE PROIECTIE STEREOGRAFIC 1970 SISTEM DE ALTITUDINI MAREA NEAGRA 1975	SCARA 1:1000	SUPORT TOPOGRAFIC Reactualizare Studiu de Fezabilitate pentru „Electrificarea si reabilitarea liniei de cale ferată Cluj Napoca – Oradea - Episcopia Bihor" Localitatea Aghiresu, jud. Cluj
Semnatura	DATA 07.2017	

Epure Laurenția -Elena