



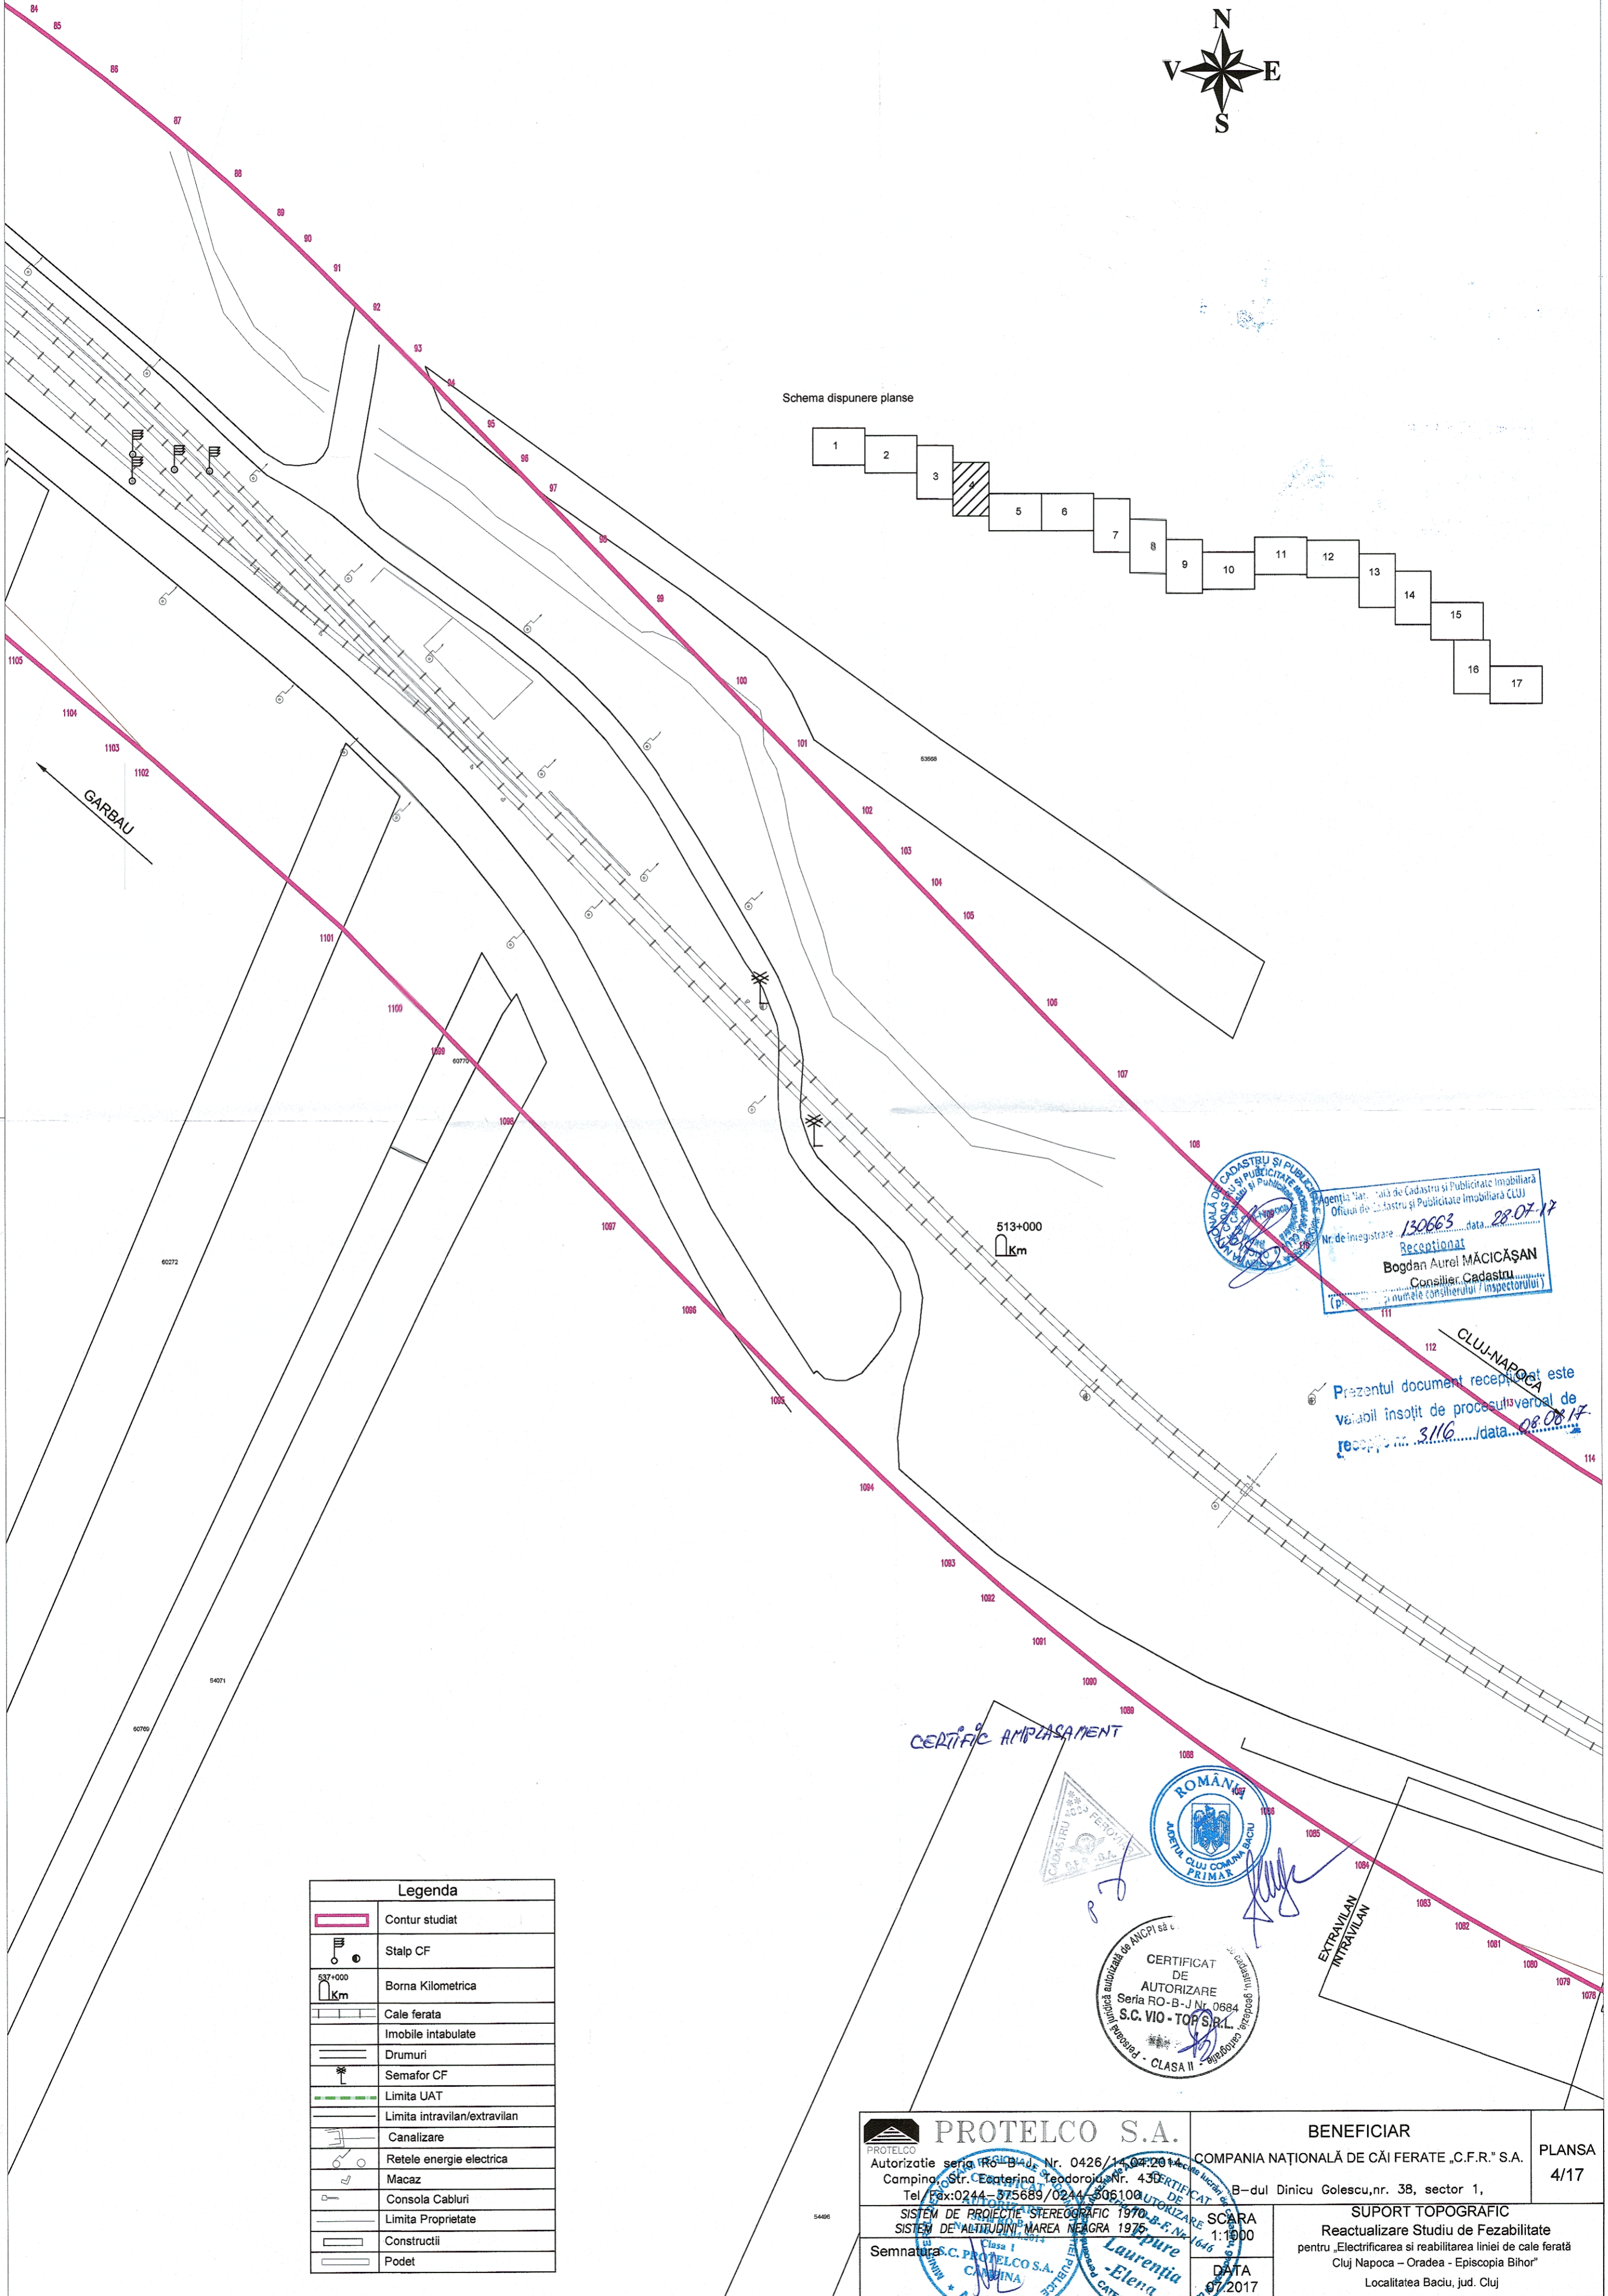

Schema dispunere planse

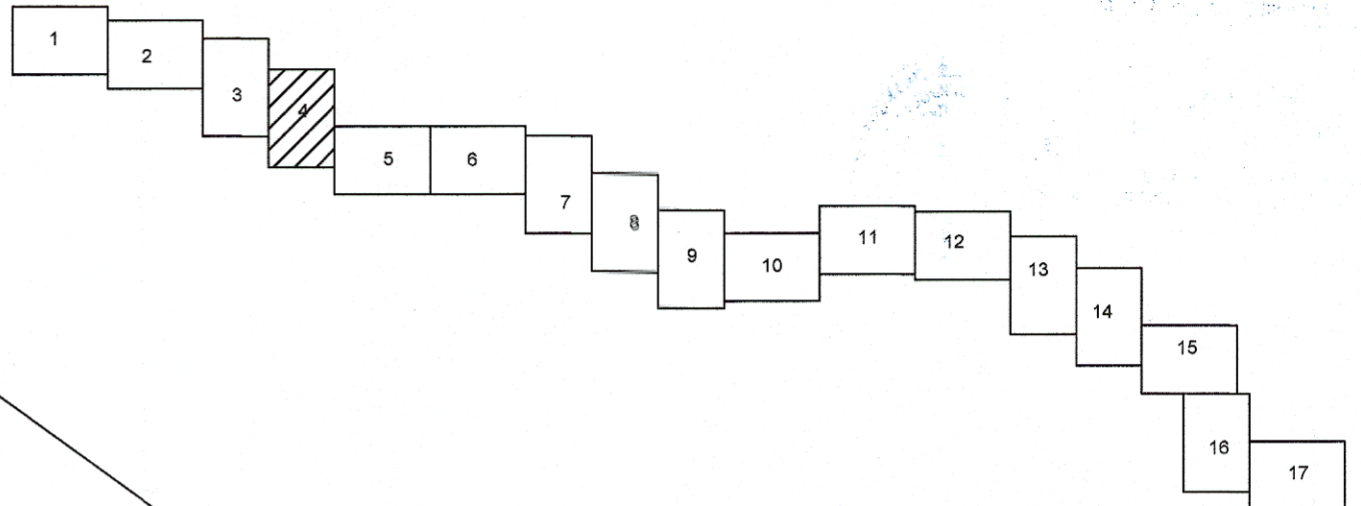

Agencia Națională de Cadastru și Publicitate Imobiliară
 Oficiul de Cadastru și Publicitate Imobiliară Cluj
 Nr. de înregistrare 130663, data 28.07.17
Recepționat
Bogdan Aurel MĂCICĂȘAN
 Consilier Cadastru
 (P. numele consilierului / inspectorului)

Prezentul document recepționat este
 validabil însoțit de procesul verbal de
 recepție nr. 3116, data 08.08.17

CERTIFIC AMPLASAMENT



| Legenda | |
|---------|------------------------------|
| | Contur studiat |
| | Stalp CF |
| | Borna Kilometrica |
| | Cale ferata |
| | Imobile intabulate |
| | Drumuri |
| | Semafor CF |
| | Limita UAT |
| | Limita intravilan/extravilan |
| | Canalizare |
| | Retele energie electrica |
| | Macaz |
| | Consola Cabluri |
| | Limita Proprietate |
| | Construcții |
| | Podet |

| | | |
|--|--|---|
| Autoritate seria RO-B, Nr. 0426/14.04.2014 Campina, Str. Ecaterina Teodoroiu, Nr. 43B Tel/Fax: 0244-575689/0244-506100 SISTEM DE PROIECTIE STEREOGRAFIC 1970 SISTEM DE ALTITUDINI MAREA NEAGRA 1976 Semnatu: <i>[Signature]</i> S.C. PROTELCO S.A. CLUJ-NAPOCA | BENEFICIAR COMPANIA NAȚIONALĂ DE CĂI FERATE „C.F.R.” S.A. B-dul Dinicu Golescu, nr. 38, sector 1, | PLANSĂ 4/17 |
| | SCARA 1:1000 DATA 07.2017 | SUPORT TOPOGRAFIC Reactualizare Studiu de Fezabilitate pentru „Electricizarea și reabilitarea liniei de cale ferată Cluj Napoca – Oradea – Episcopia Bihor” Localitatea Baciu, jud. Cluj |