
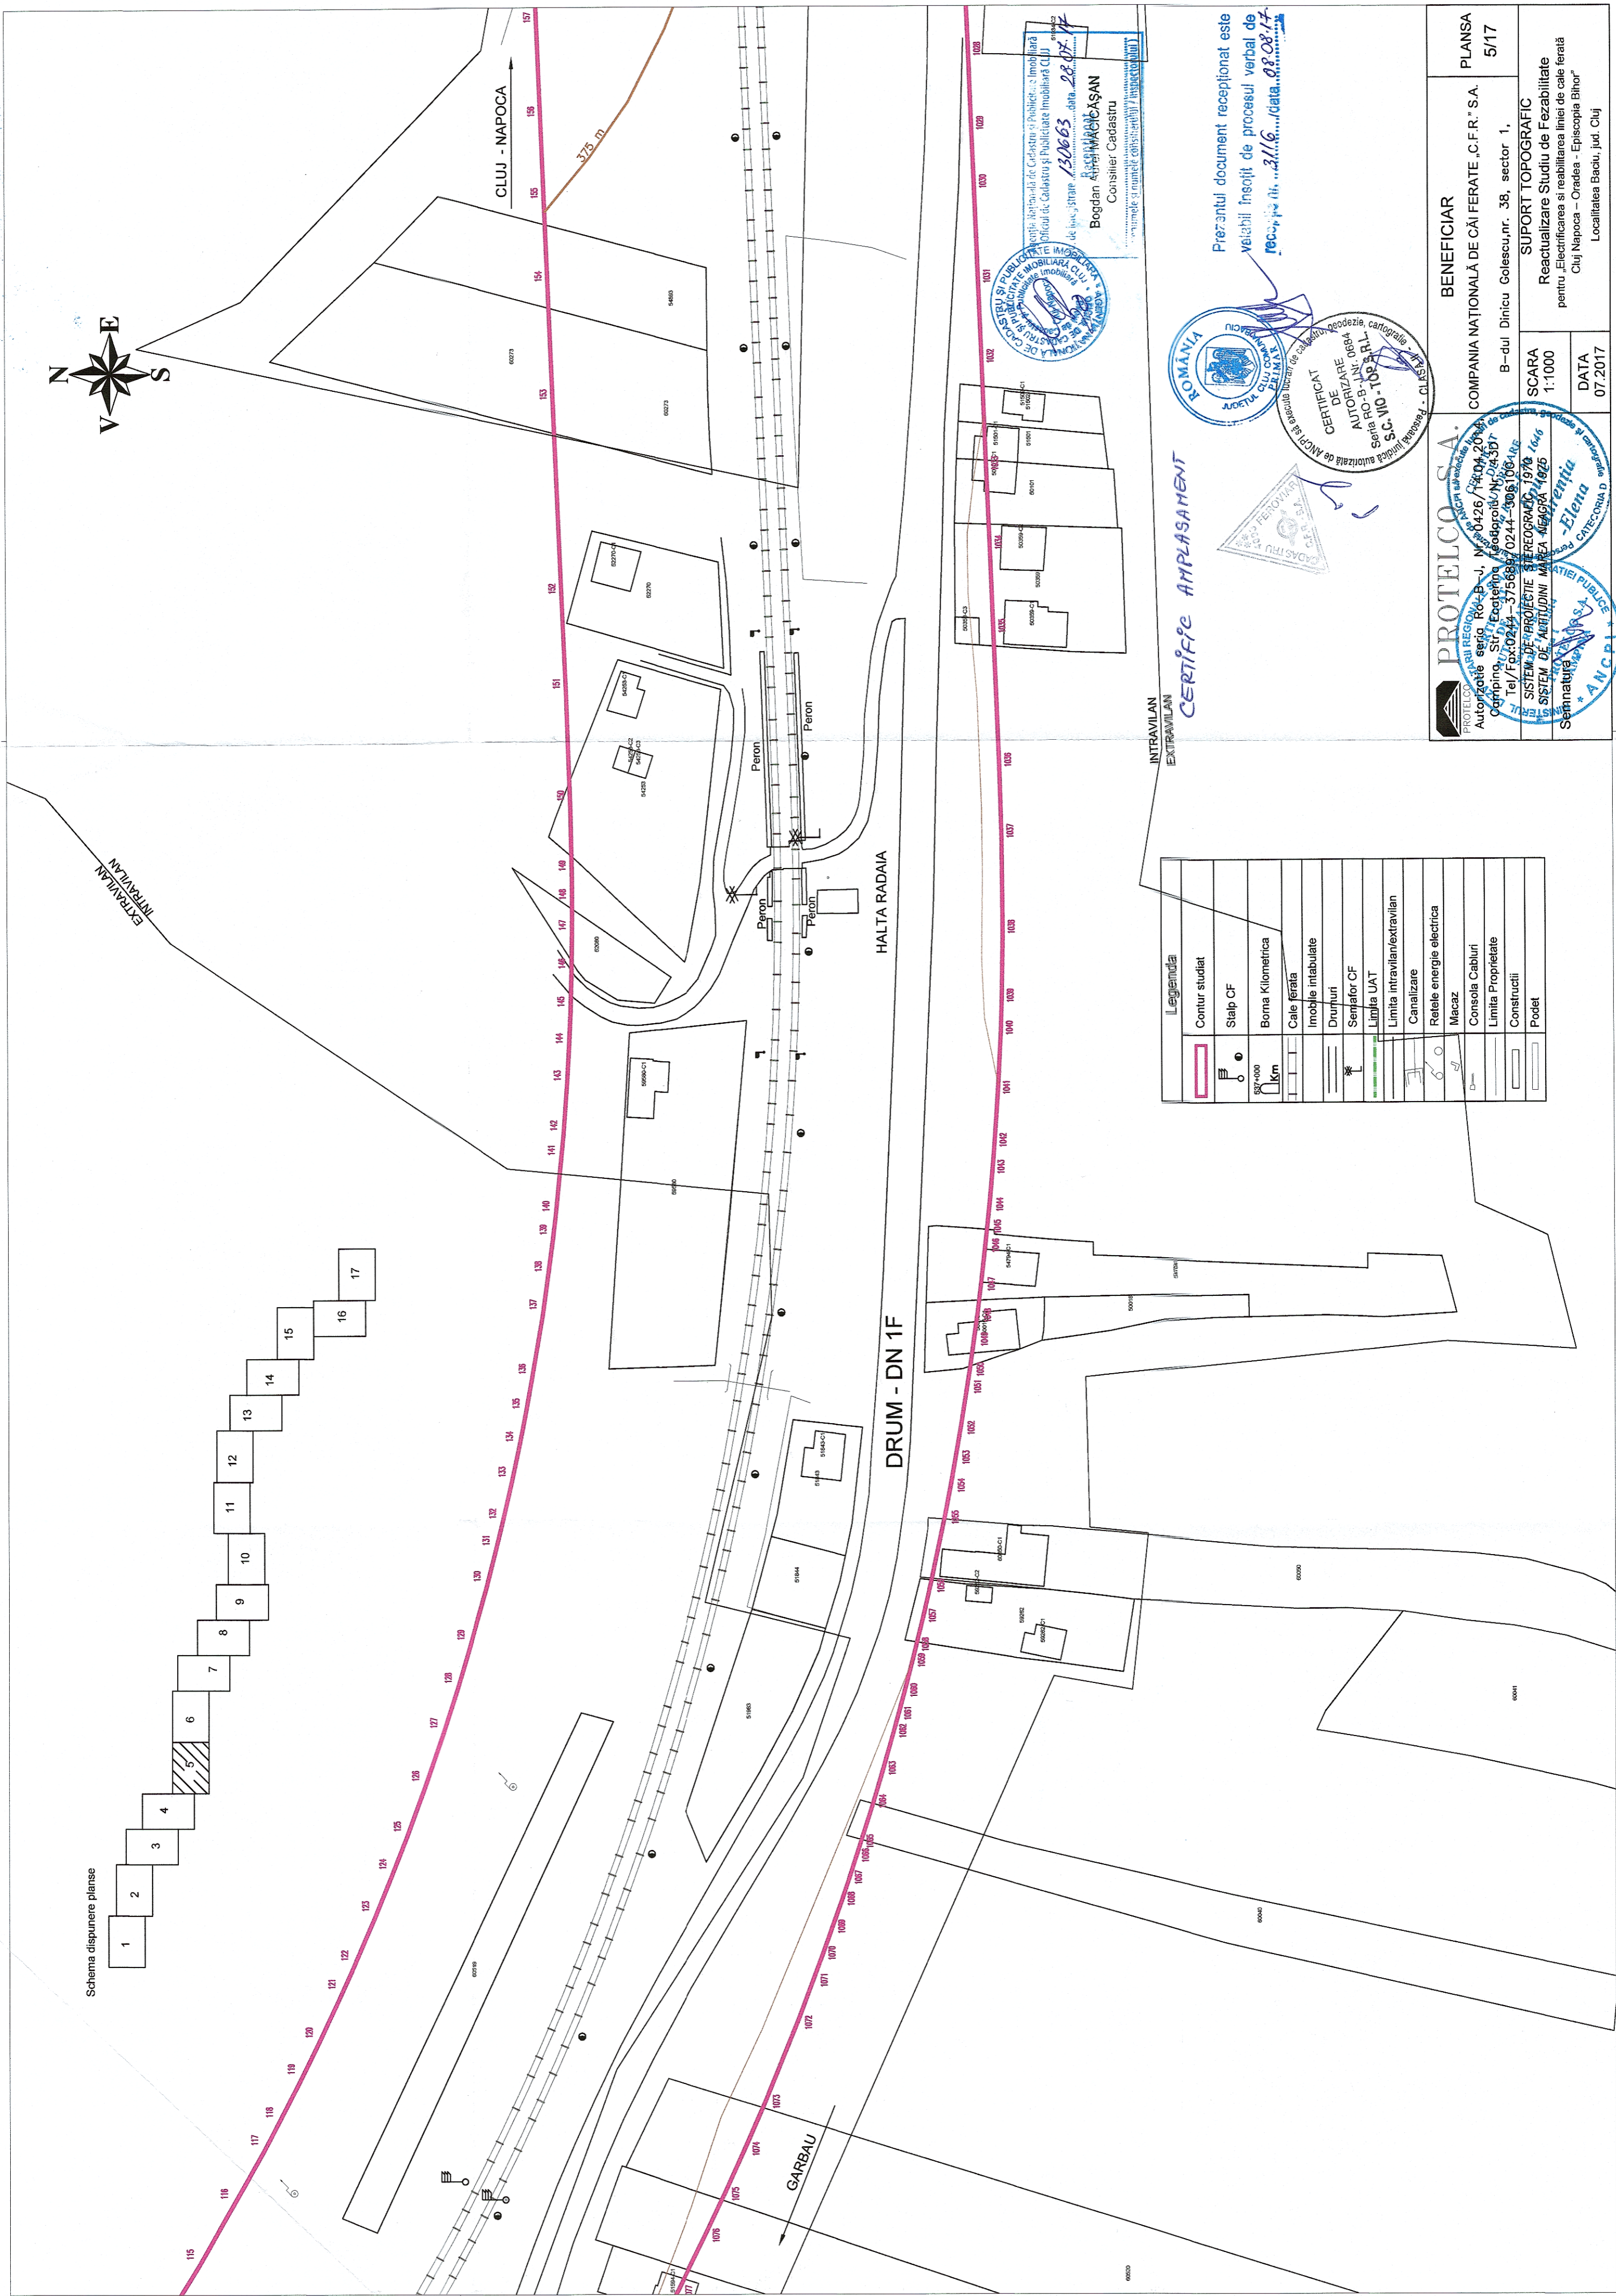


Schema dispunere planse

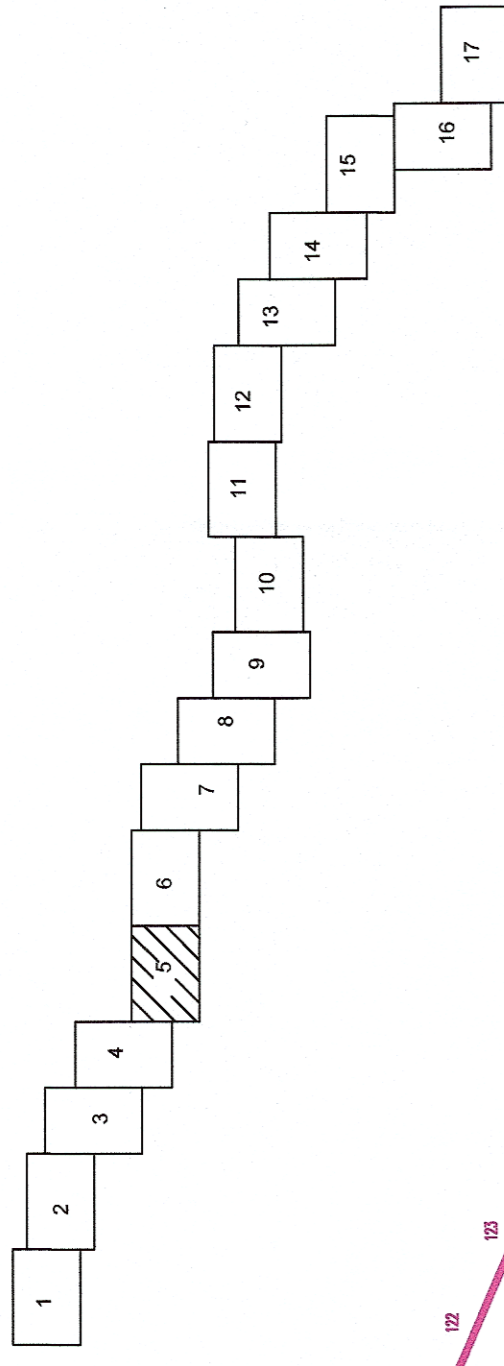

Legenda

	Contur studiat
	Stalp CF
	Boma Kilometrica
	Cale ferata
	Imobile intabulate
	Drunhuri
	Semfoar CF
	Limpa UAT
	Limita intravilan/extravilan
	Canalizare
	Rețele energie electrica
	Mecaz
	Consola Cabluri
	Limita Proprietate
	Construcții
	Podet

INTRAVILAN
EXTRAVILAN
CERTIFICATE AMPLASAMENT

OFICIUL NAȚIONAL DE CADASTRU ȘI PUBLICITATE IMOBILIARĂ
OFICIUL DE CADASTRU ȘI PUBLICITATE IMOBILIARĂ CLUJ
de înregistrare: 13.06.63, data: 28.07.17
Bogdan A. MACREȘAN
Consilier Cadastru
Comuna și numele consilierului / inspectorului



Prezentul document receptionat este
valabil însoțit de procesul verbal de
recuștință nr. 2116/.../data. 08.08.17

PROTELCO S.A.
Autoritate serioasă: RO-B-UJ-Nr. 0426 / 14.04.2014
Comping S.U. Excepțional / 3640000 / Nr. 0145307
Tel / Fax: 0234 - 375687 / 0244 - 906106-106

BENEFICIAR
COMPANIA NAȚIONALĂ DE CĂI FERATE „C.F.R.” S.A.
PLANSĂ 5/17
B-dul Dincu Golescu, nr. 38, sector 1,

SUPPORT TOPOGRAFIC
SCARA 1:7000
DATA 07.2017

REACTUALIZARE STUDIUL DE FEZABILITATE
pentru „Electricizarea și reabilitarea liniei de cale ferată
Cluj Napoca – Oradea - Episcopia Bihor”
Localitatea Baciu, jud. Cluj

Sistem de proiectie: SIRGAS 1970
Sistem de abtitudine: MARE NEGRĂ 1925
Semnatura: *Elena*
ANGPI