


SUPORT TOPOGRAFIC
Reactualizare Studiu de Fezabilitate
pentru „Electricizarea și reabilitarea liniei de cale ferată
Cluj Napoca – Oradea - Episcopia Bihor”
Localitatea Cluj Napoca, jud. Cluj


Scara 1:1000
 Teritoriul administrativ: Intravilan/extravilan, UAT CLUJ NAPOCA, Jud. CLUJ
 Beneficiar lucrare: COMPANIA NAȚIONALĂ DE CĂI FERATE „C.F.R.” S.A.
 Suprafața studiată: 768687 mp.

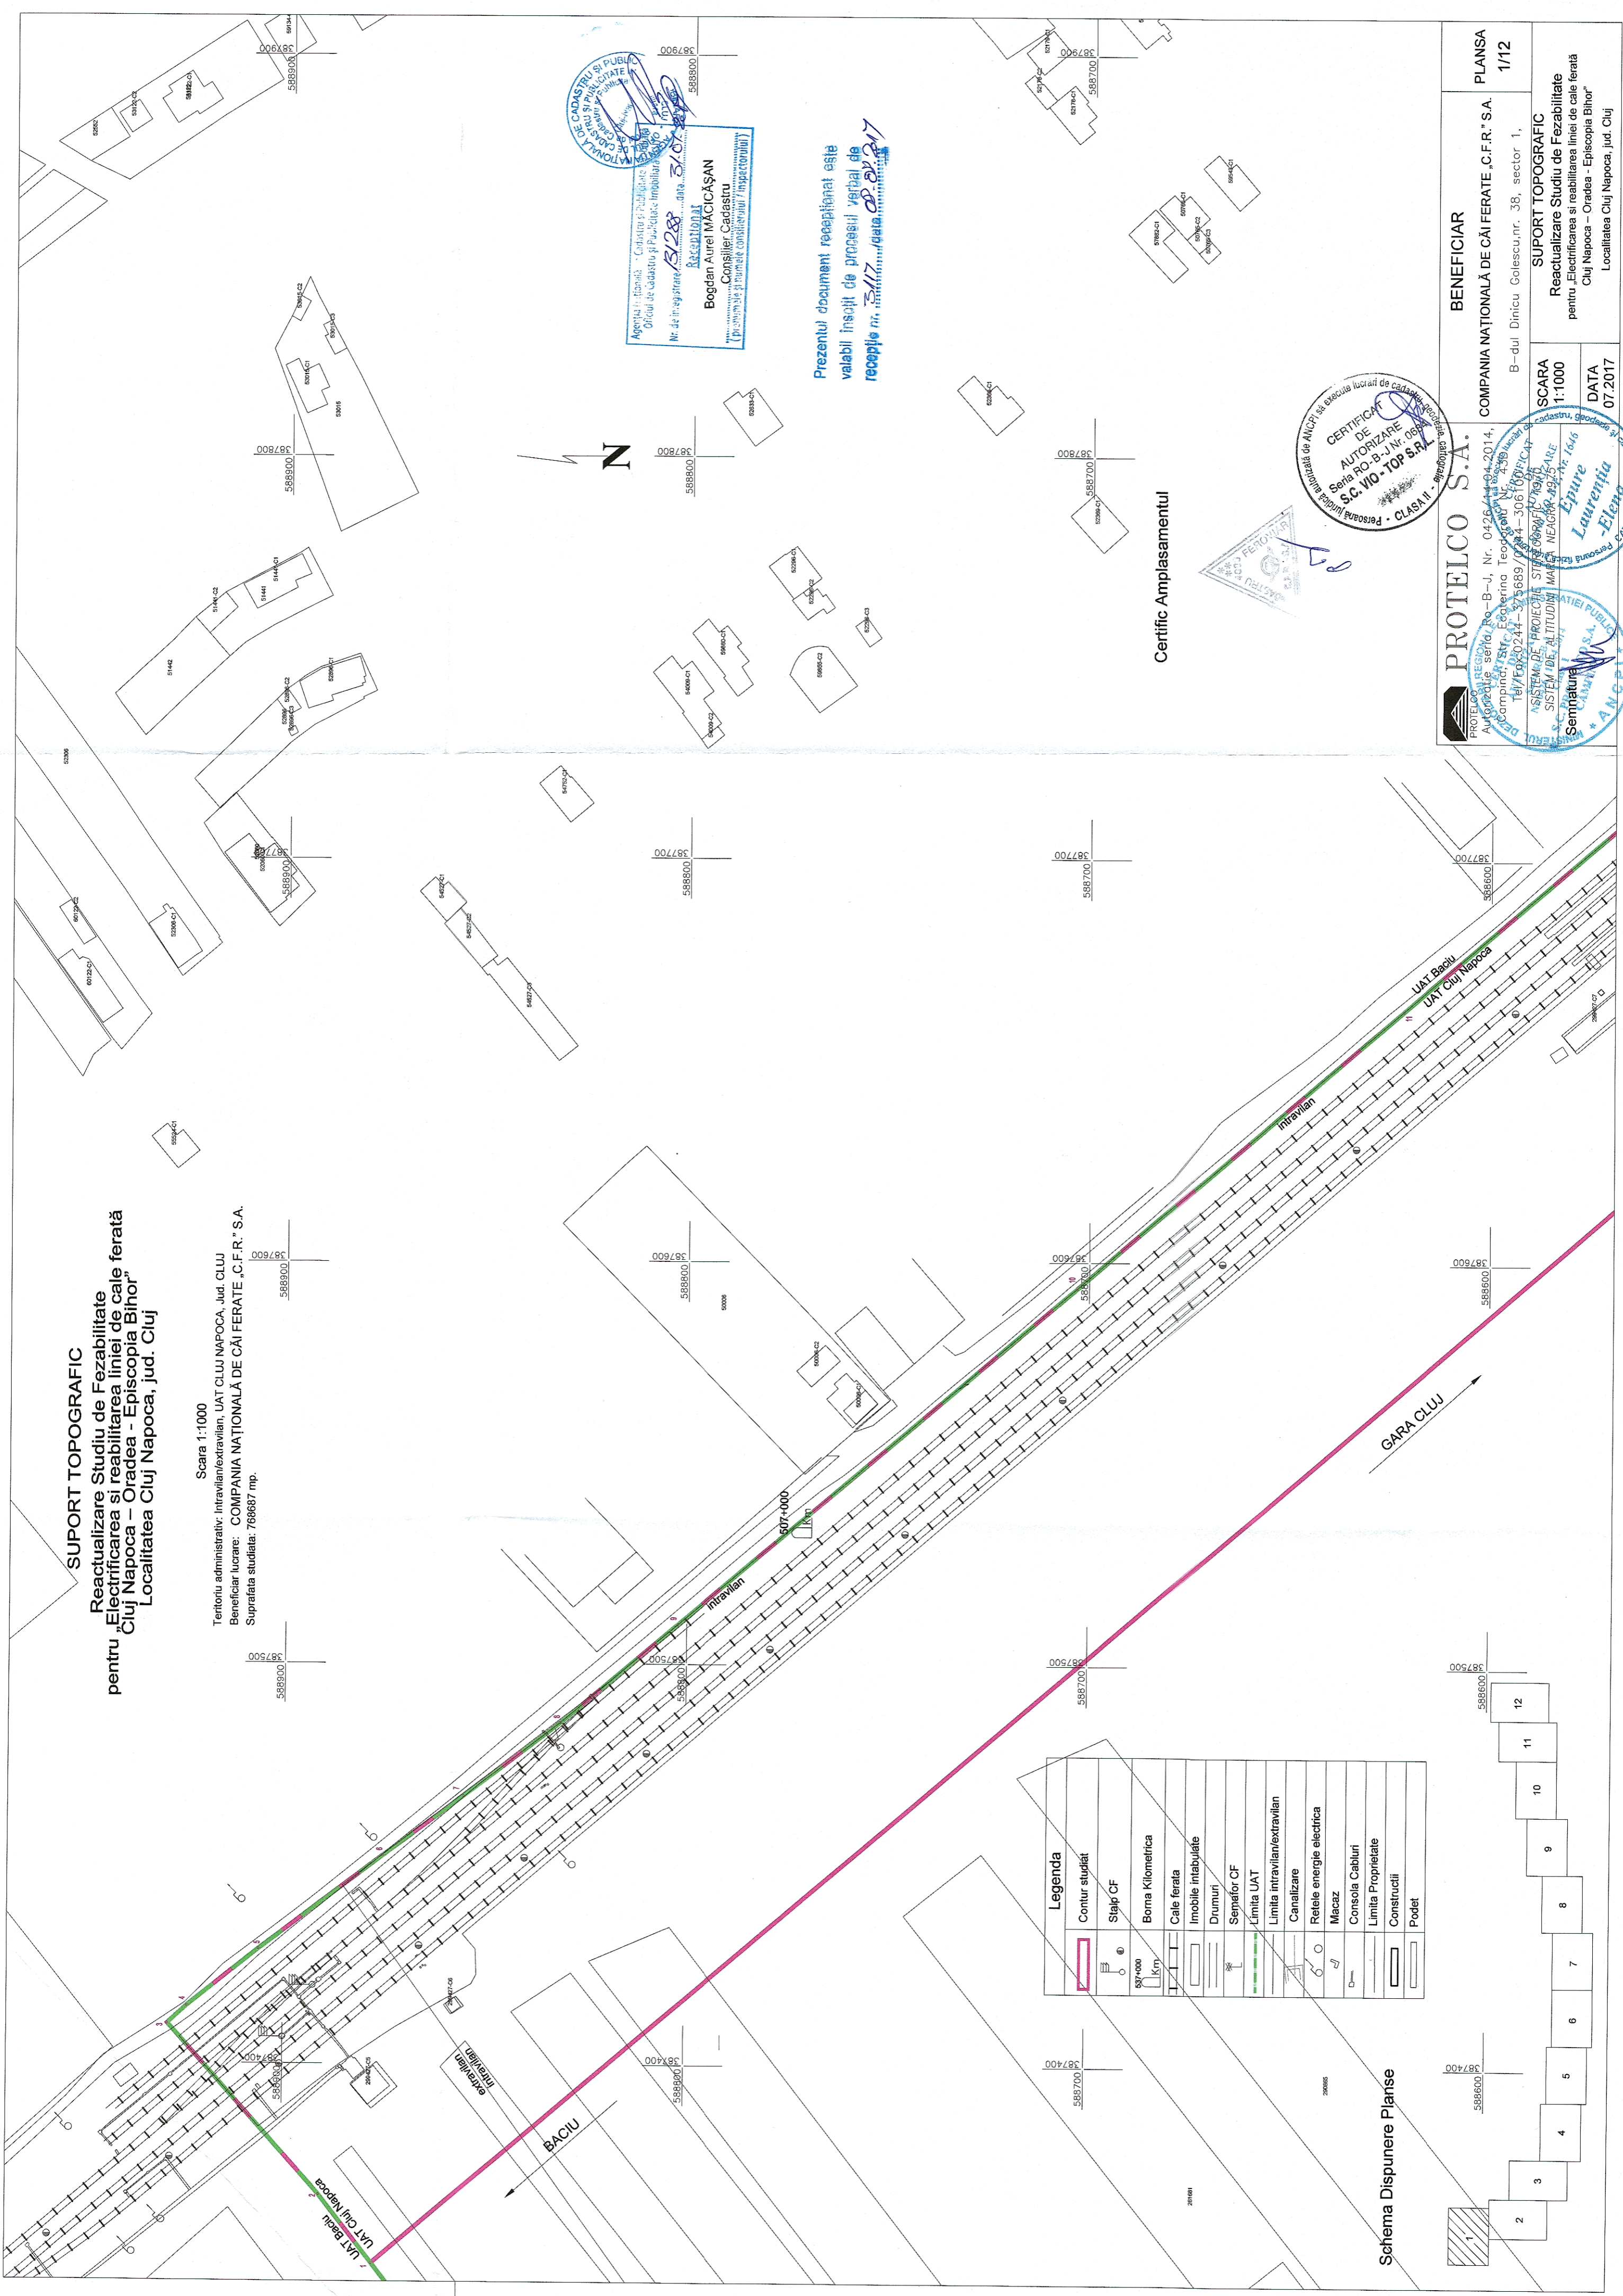

Legenda

	Contur studiat
	Stăp CF
	Boma Kilometrică
	Cale ferată
	Imobile intabulate
	Drumuri
	Serpietor CF
	Limita UAT
	Limita intravilan/extravilan
	Canalizare
	Rețele energie electrică
	Macăz
	Consola Cabluri
	Limita Proprietate
	Construcții
	Podet

Schema Dispunere Planse

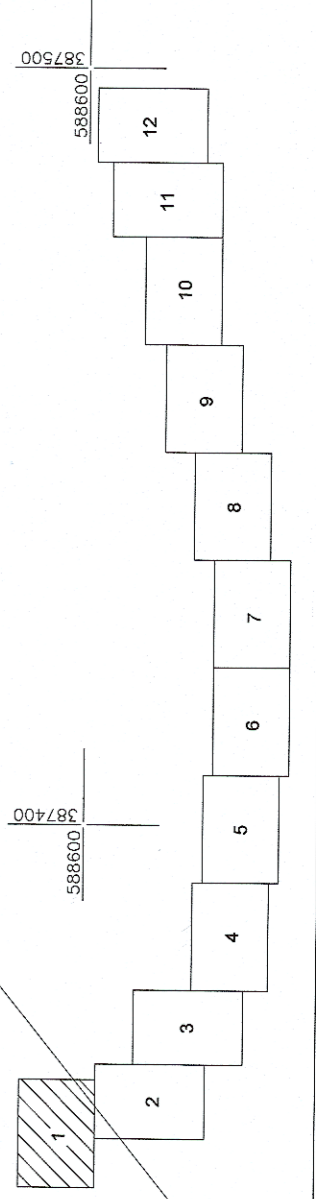

Certific Amplasamentul

Prezentul document recepționat este
 valabil însoțit de procesul verbal de
 recepție nr. 317/2017/data 08.07.2017

AGENZIA NAȚIONALĂ DE CADASTRU ȘI PUBLICE
 OFICIUL DE CADASTRU ȘI PUBLICE IMOBILIARE
 NR. DE ÎNREGISTRARE: 3128
 ACCEPTAT
 Bogdan Aurel MACIȘAN
 Consilier Cadastru
 (Prin semn și ștampilă conformabilă imperioasă)

PROTELCO S.A.
 Autoproiecte seria Pro-B-J, Nr. 0426/14-04-2014,
 Companie: STR. Ecaterina Teodorescu, nr. 38, Sector 1,
 Tel/Fax: 0244-375689/0244-306100/Fax
 SISTEM DE PROIECTARE ȘI TOPOGRAFIE
 SISTEM DE ALTITUDINI MARE NEAGRU-AGRE Nr. 16/6
 Semnatura
 SCRIEREA CAMBIA SA
 ANCTP
 Ejure
 Laurențiu
 Elena

BENEFICIAR
 COMPANIA NAȚIONALĂ DE CĂI FERATE „C.F.R.” S.A.
 B-dul Dincu Golescu, nr. 38, sector 1,
PLANSĂ
 1/12

SUPPORT TOPOGRAFIC
 Reactualizare Studiu de Fezabilitate
 pentru „Electricizarea și reabilitarea liniei de cale ferată
 Cluj Napoca – Oradea - Episcopia Bihor”
 Localitatea Cluj Napoca, Jud. Cluj

SCARA
 1:1000

DATA
 07.2017