


Legenda	
	Contur studiat
	Stalp CF
	Borna Kilometrica
	Cale ferata
	Imobile intabulate
	Drumuri
	Semafor CF
	Limita UAT
	Canalizare
	Relele energie electrica
	Macaz
	Consola Cabluri
	Limita Proprietate
	Construcții
	Podet

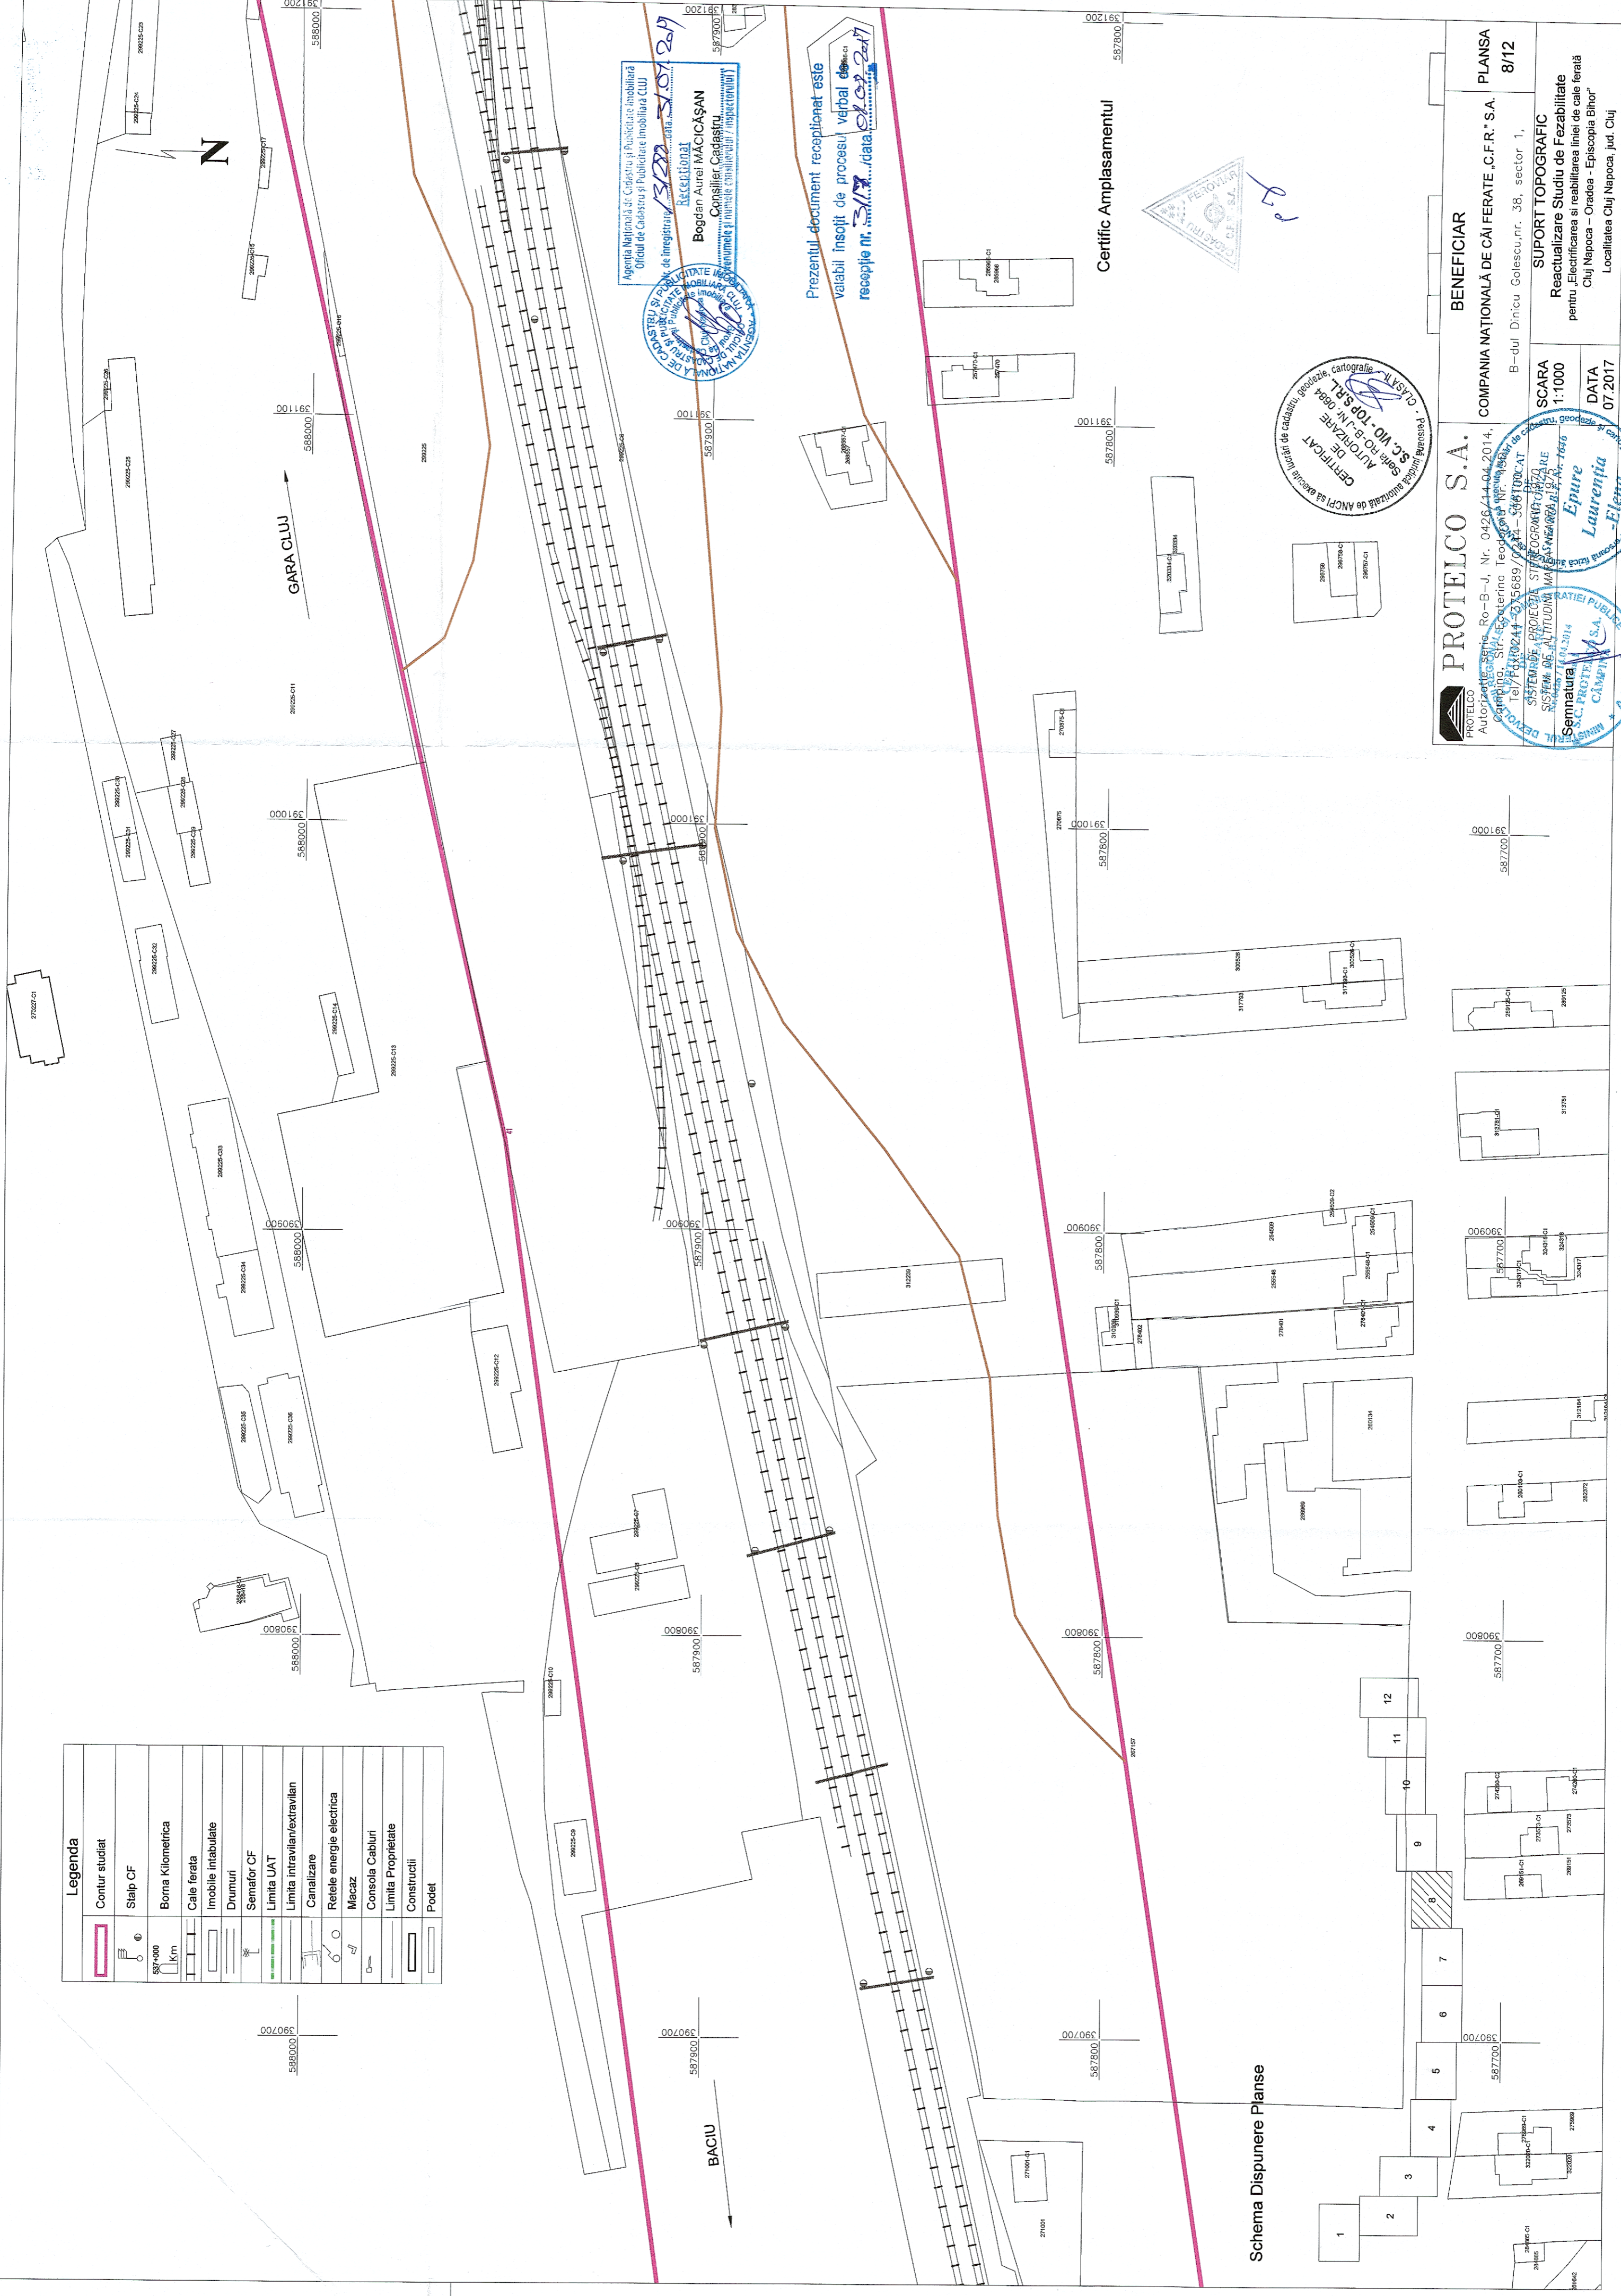


Agentia Nationala de Cadastru si Publicitate Imobiliară  
 Oficiu de Cadastru si Publicitate Imobiliară CLUJ  
 de Inregistrare 1322  
 Registrational  
 Bogdan Aurel MACICAȘAN  
 Consilier Cadastral  
 Inregistrare si Publicitate Imobiliară / Registrational

Prezentul document recepționat este  
 valabil însoțit de procesul verbal de  
 recepție nr. 1322/2017 data 20.07.2017

Certific Amplasamentul

Schema Dispunere Planse

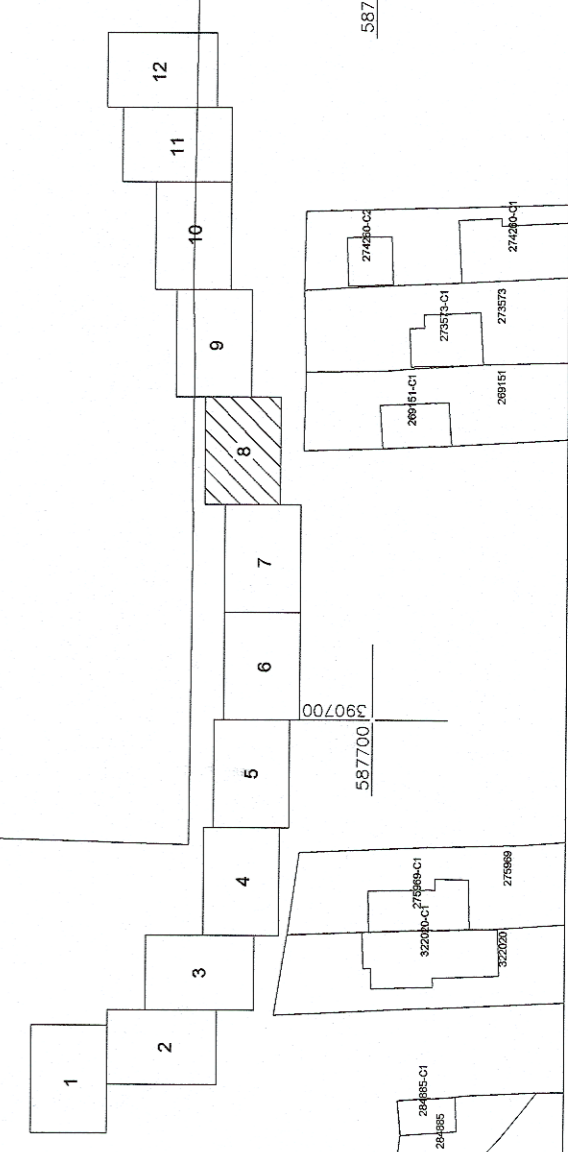

CERTIFICAT  
 de autorizare de cadastru, proiecte, cartografie  
 SC. NO. 1-1000 SRL  
 AUTORIZARE  
 Nr. 10244-3/5689/2014 - 5687000-AT  
 S.C. PROTTELCO S.A.  
 Nr. 14/02/2014

**PROTELCO S.A.**  
 Autorizate Serv. Ro-B-I, Nr. 0426/14.04.2014,  
 Serv. Ro-B-I, Serv. Topografic, Nr. 10244-3/5689/2014 - 5687000-AT  
 Tel: 0361/8244-3/5689/2014 - 5687000-AT  
**BENEFICIAR**  
 COMPANIA NAȚIONALĂ DE CĂI FERATE „C.F.R.” S.A. **PLANSĂ**  
 8/12  
 B-dul Dînicu Golescu, nr. 38, sector 1,  
 Cluj Napoca - Oradea - Episcopia Bihor  
 Localitatea Cluj Napoca, Jud. Cluj

**SCARA**  
 1:1000  
**DATA**  
 07.2017

**SUPPORT TOPOGRAFIC**  
 Reactualizare Studiu de Fezabilitate  
 pentru „Electrificarea și reabilitarea liniei de cale ferată  
 Cluj Napoca - Oradea - Episcopia Bihor”

Semnatura  
 Epure  
 Laurentia  
 -Elena