



Legenda	
	Contur studiat
	Stalp CF
	Borna Kilometrica
	Cale ferata
	Imobilie inabuziate
	Dramuri
	Semfor CF
	Lipita UAT
	Limita intravilan/extravilan
	Relele energie electrica
	Mecaz
	Consola Cabluri
	Limita Proprietate
	Constructii
	Podet

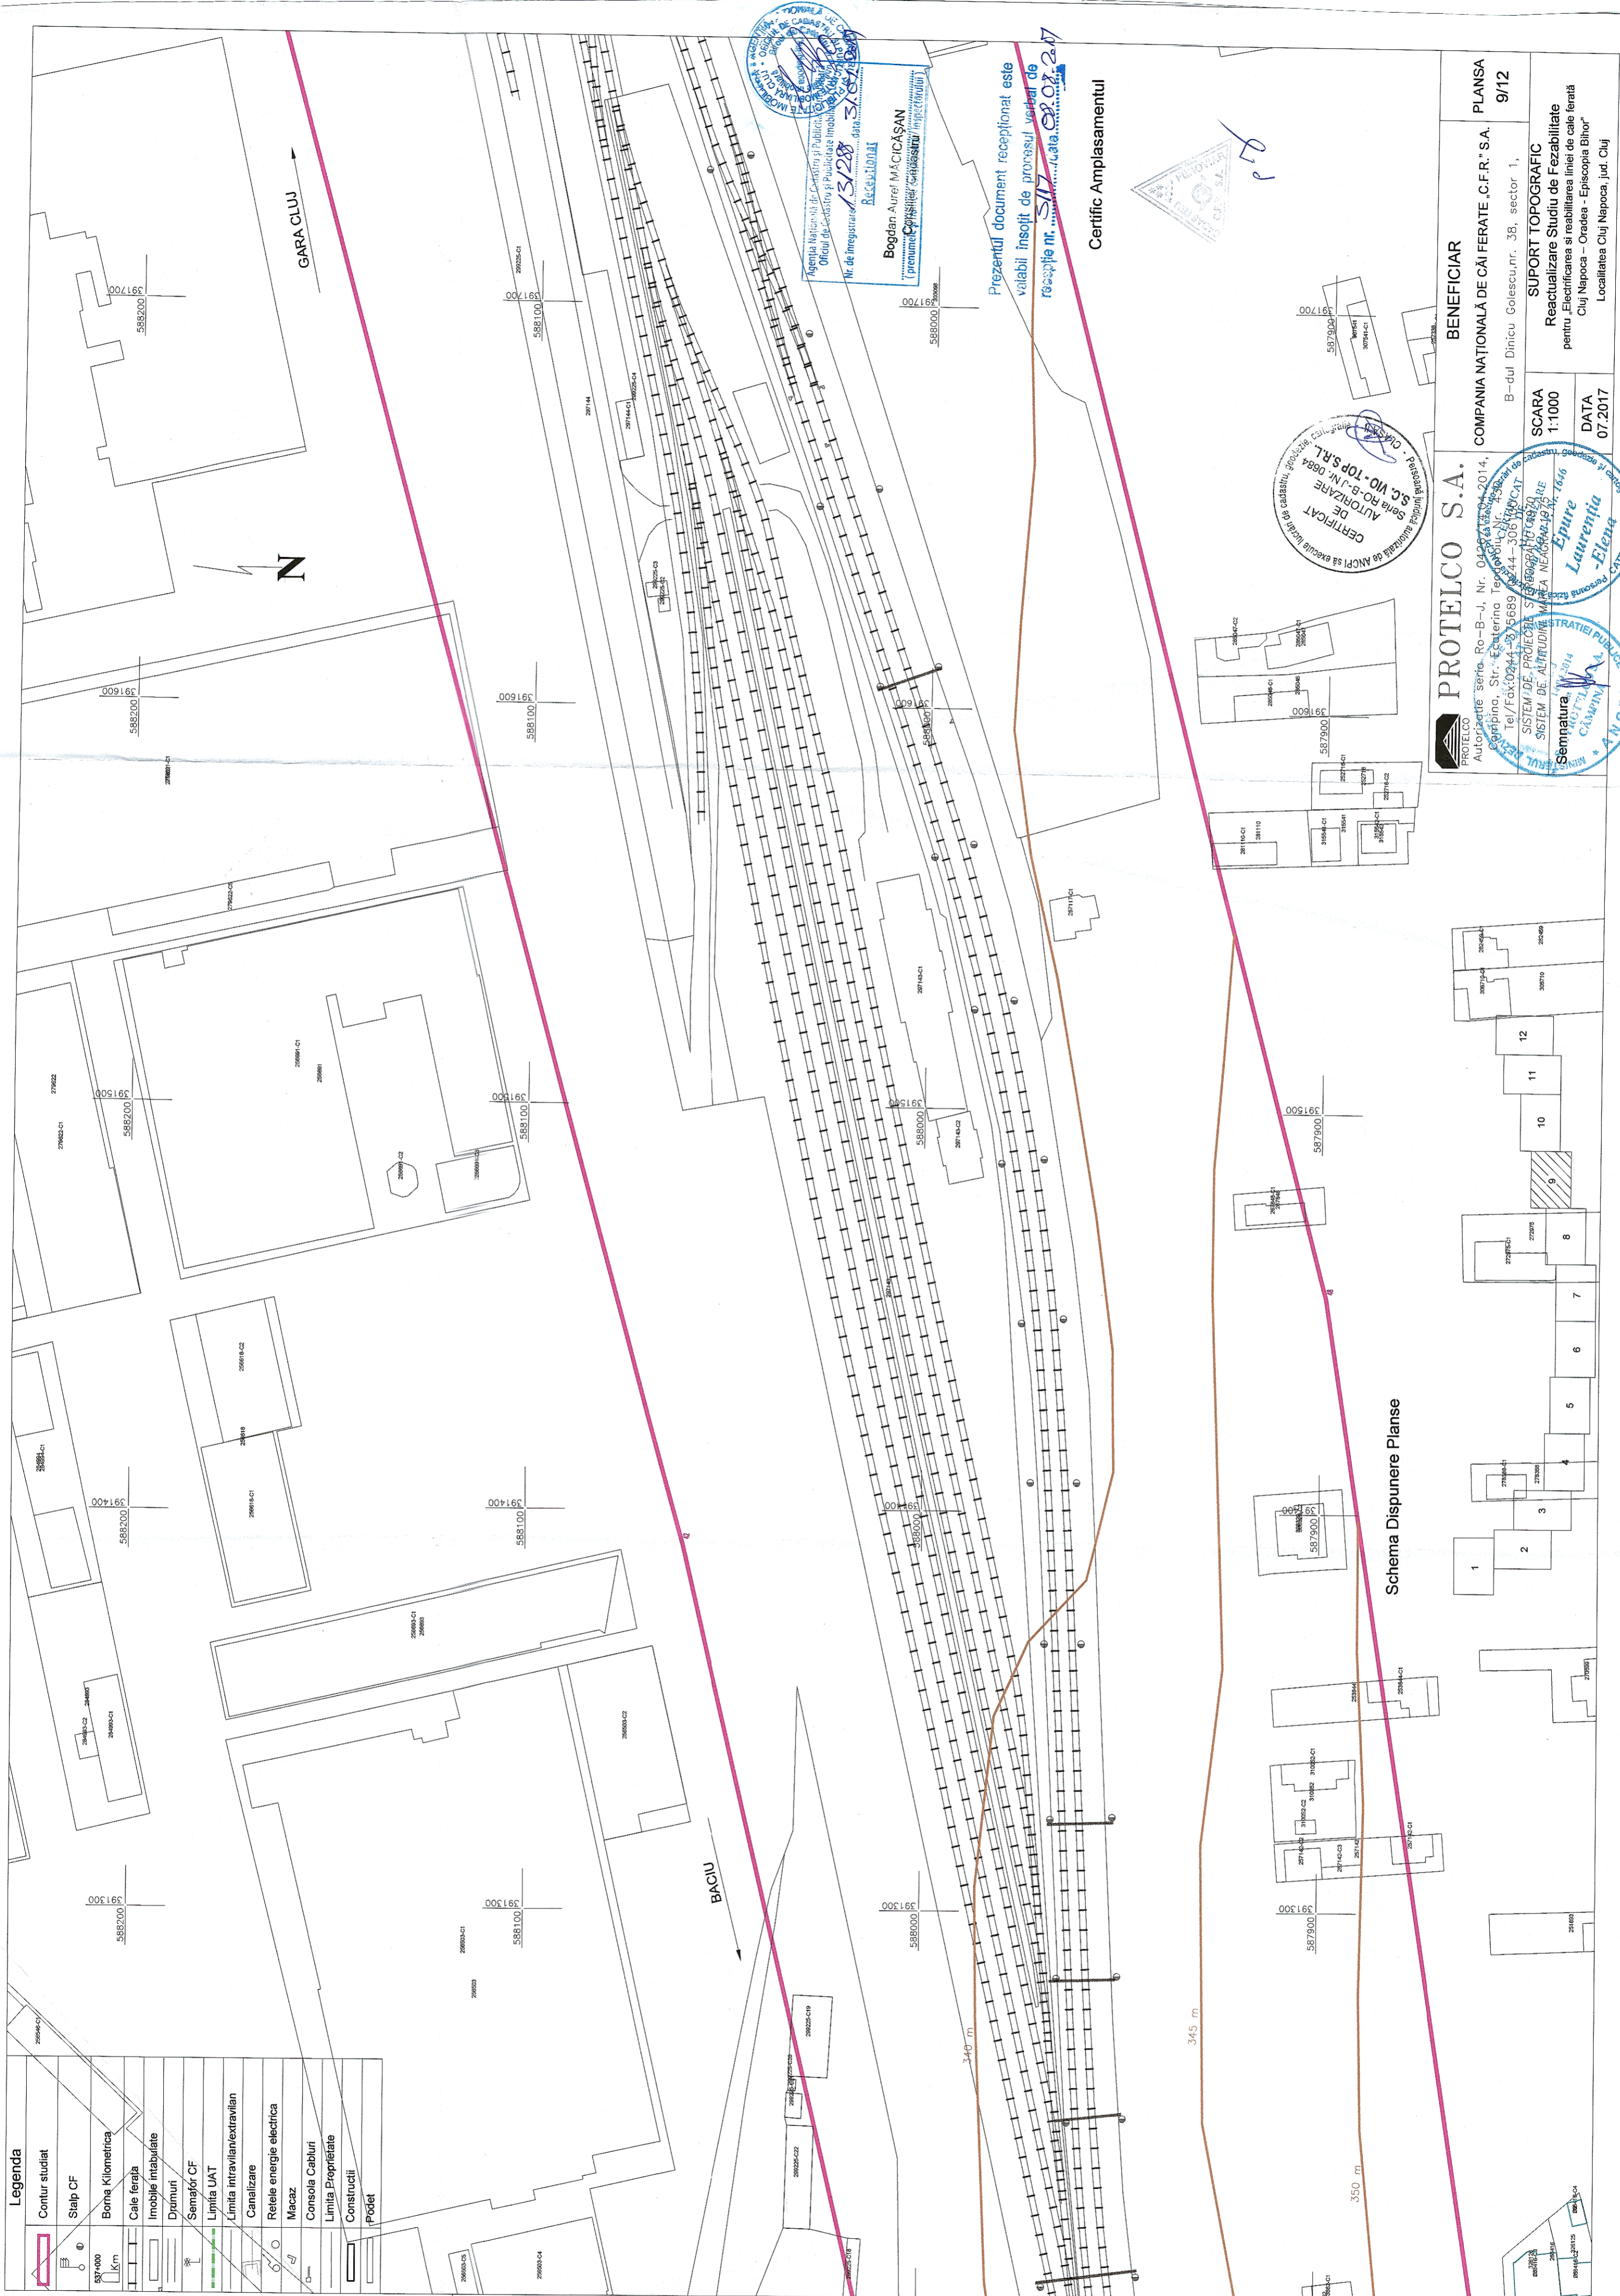

Schema Dispunere Planse

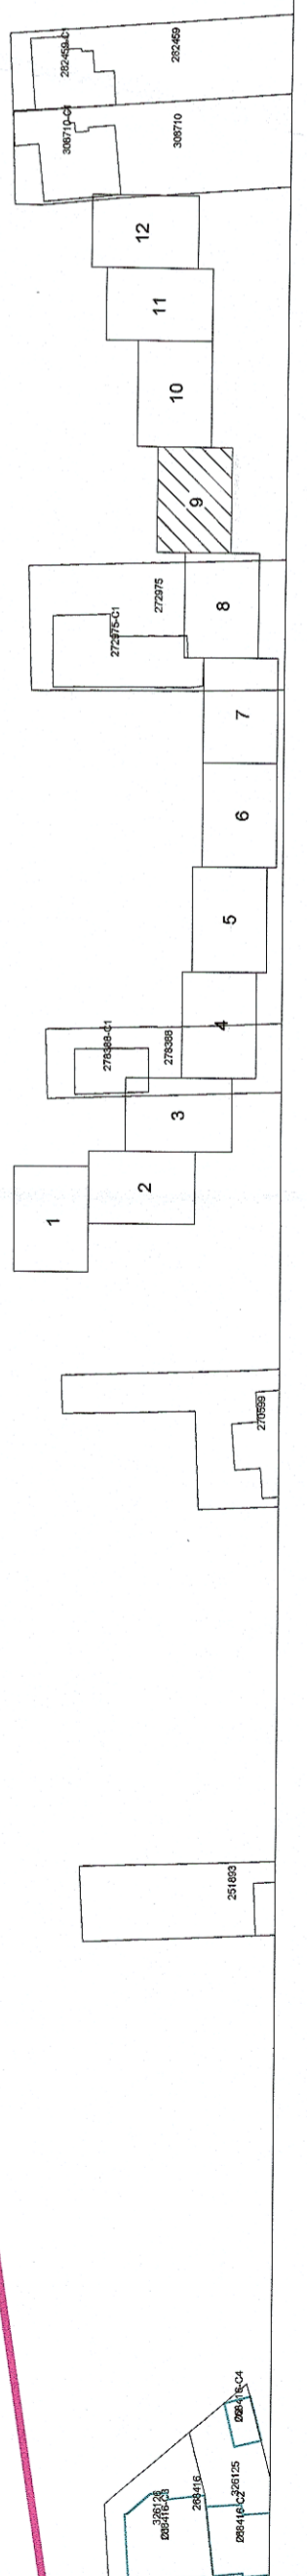

Agencia Nationala de Cadastru si Publicitate Imobiliara

 Nr. de Inregistrare: 13/288

 data: 30.01.2017

 RECEPTIV

 Bogdan Aurel MACICASAN

 (prenume si nume)

 Consilier tehnic

 (inregistrat)

 Nr. de Inregistrare: 13/288

 data: 30.01.2017

Prezentul document receptionat este

 valabil insofit de procesul verbal de

 receptie nr. 517/Lucata/07.07.2017

Certific Amplasamentul

CERTIFICAT

 de autorizare

 a executiei lucrelor de

 constructii, grupate

 sub denumirea de

 "S.C. MO-TOP S.R.L."

 Nr. de autorizare: 084

 data: 07.07.2017

PROTELCO S.A.

 Autorizatie seria: Ro-B-J, Nr. 0224/15.04.2014,

 Comblina, Str. Ecaterina Teodorencoiu, Nr. 10, Cluj Napoca

 Tel/Fax: 0944-375689

 Tel/Fax: 0944-306180

 S.C. MO-TOP S.R.L.

 Nr. de autorizare: 084

 data: 07.07.2017

BENEFICIAR

 COMPANIA NATIONALA DE CAI FERATE „C.F.R.” S.A.

 B-dul Dinicu Golescu, nr. 38, sector 1,

 Cluj Napoca

PLANSĂ

 9/12

SCARA

 1:1000

DATA

 07.2017

SUPORT TOPOGRAFIC

 Reactualizare Studiul de Fezabilitate

 pentru „Electrificarea si reabilitarea liniei de cale ferata

 Cluj Napoca – Oradea - Episcopia Bihor”

 Localitatea Cluj Napoca, jud. Cluj

Semaștura

 07.07.2017

 STRĂTINII PUBLICE

 LAURENȚIA LAURENȚIU

 ANCP I