



Schema Dispunere Plase

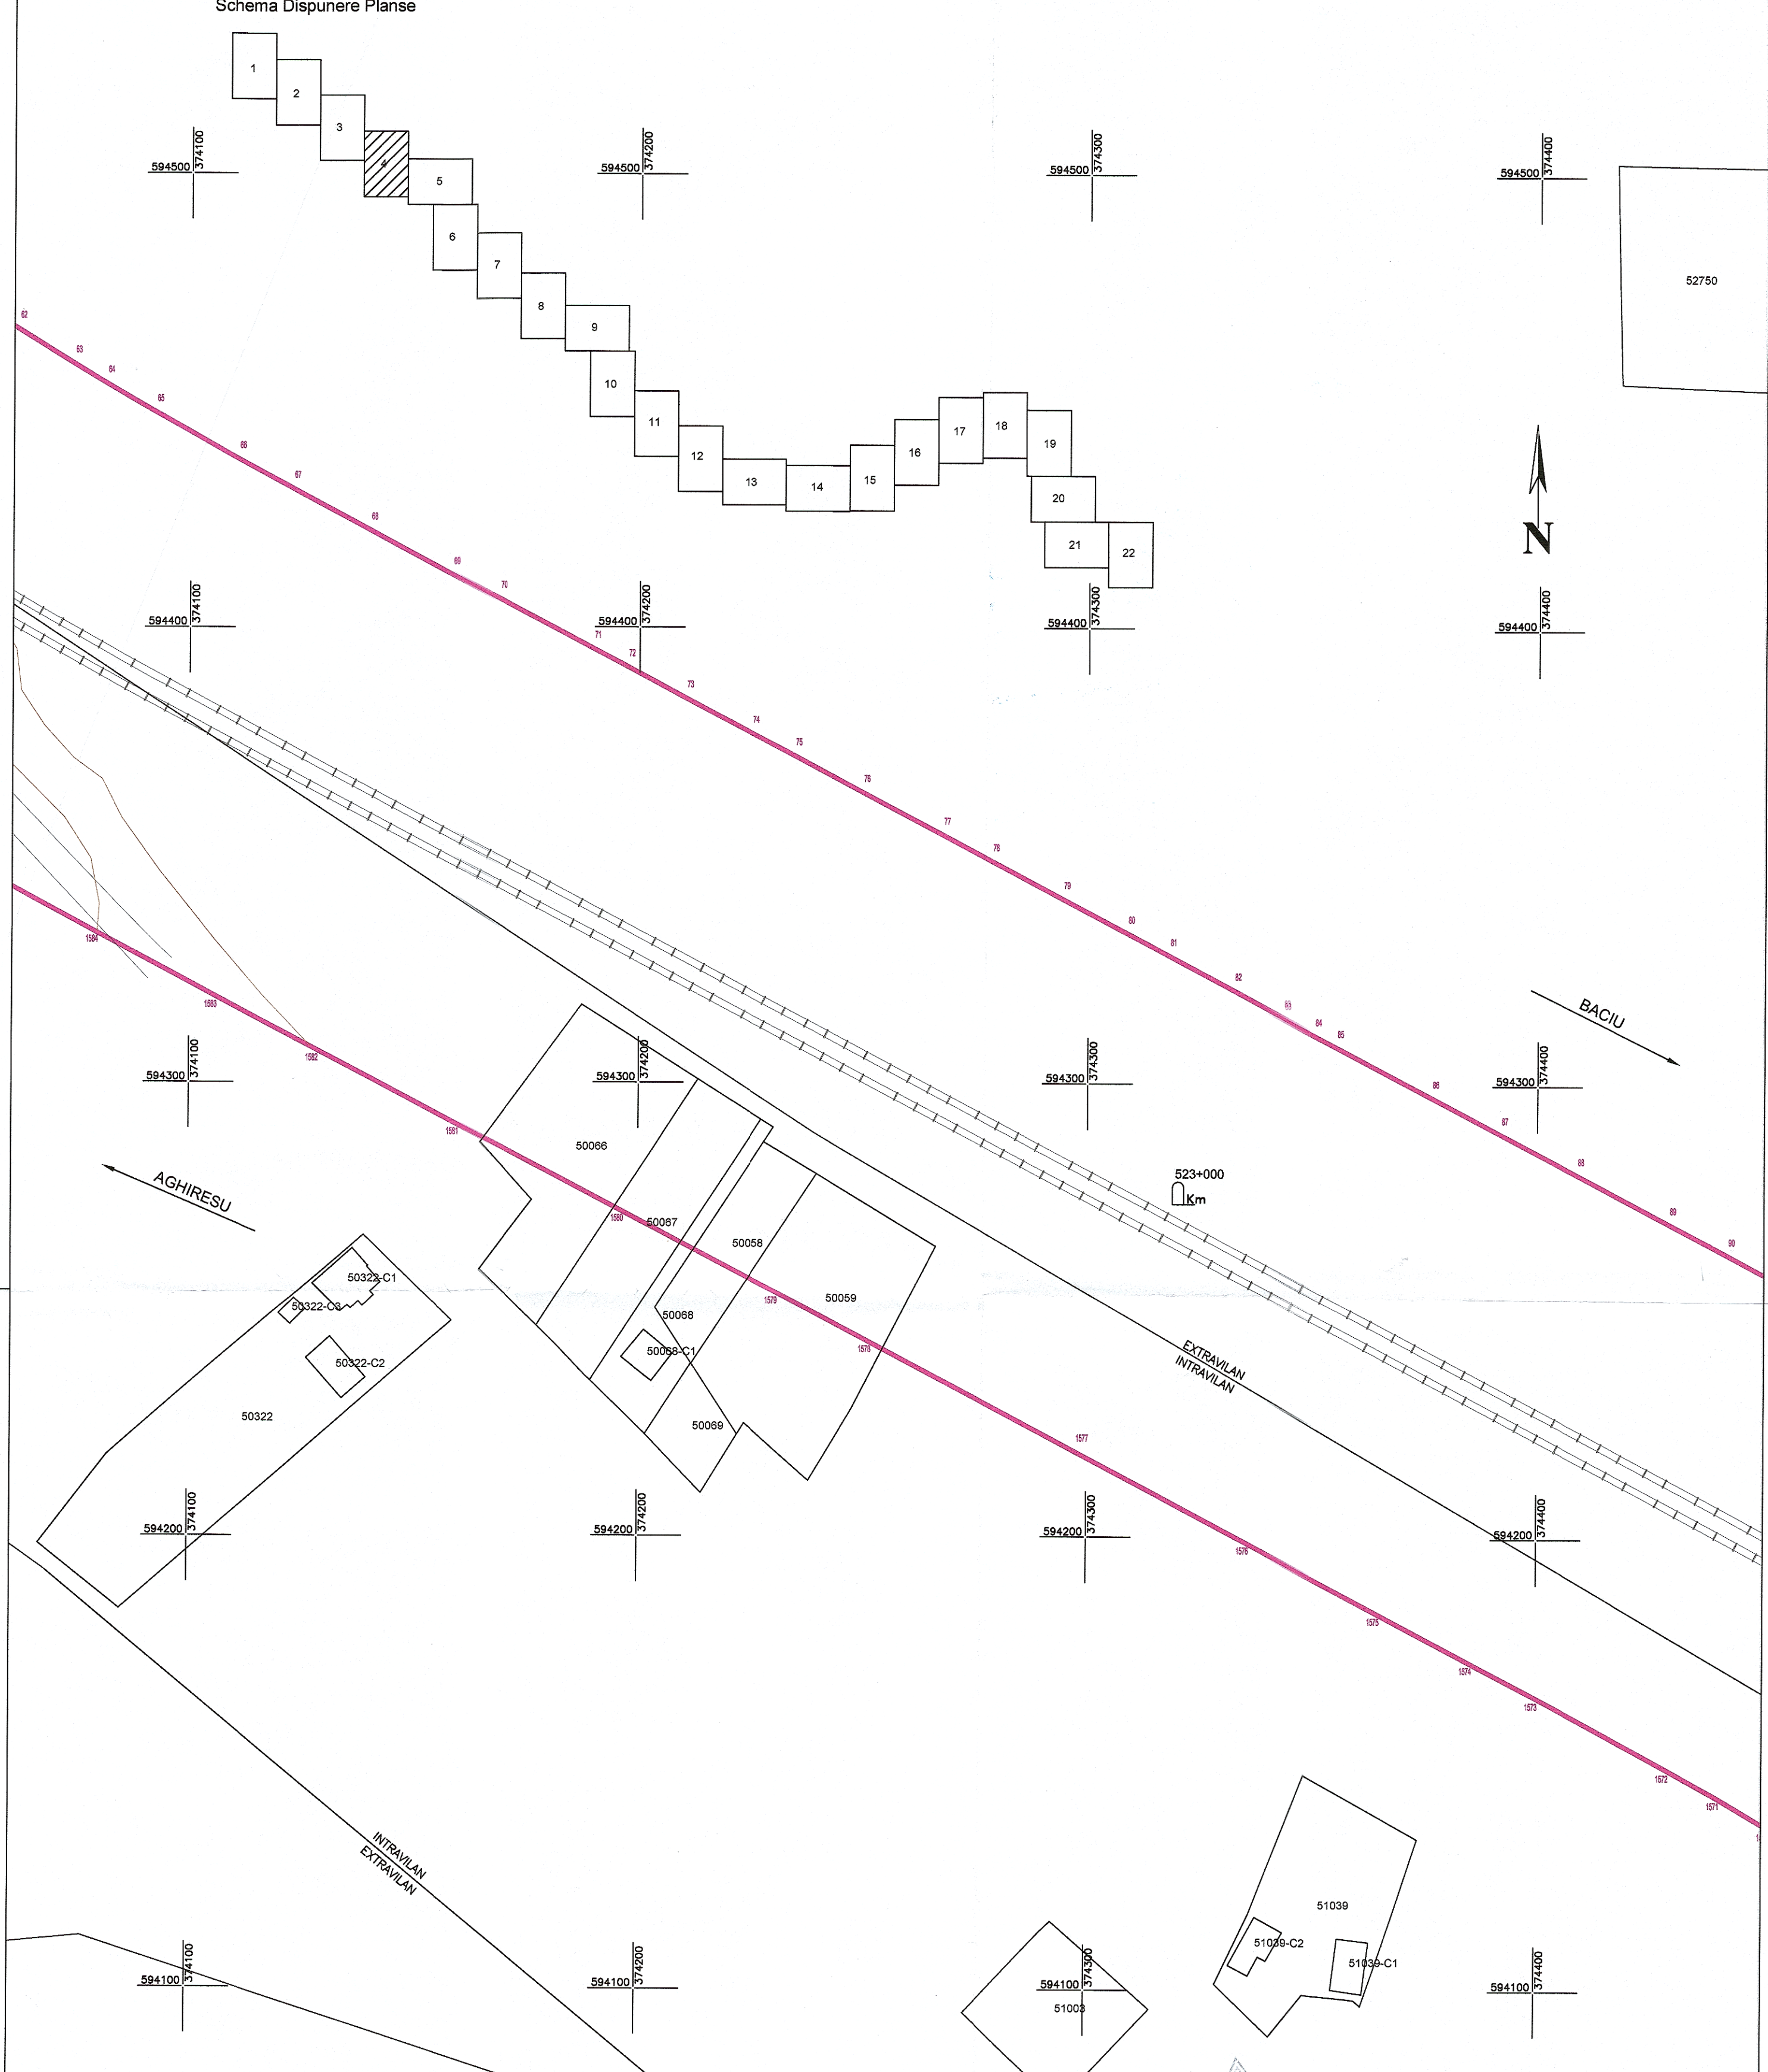

Legenda	
	Contur studiat
	Stalp CF
	Borna Kilometrica
	Cale ferata
	Imobile intabulate
	Drumuri
	Semafor CF
	Limita UAT
	Limita intravilan/extravilan
	Canalizare
	Rețele energie electrica
	Macaz
	Consola Cabluri
	Limita Proprietate
	Construcții
	Podet

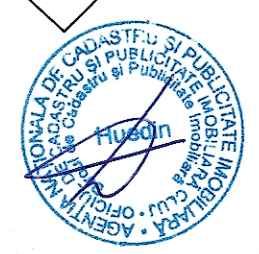

Agencia Națională de Cadastru și Publicitate Imobiliară  
 Oficiul de Cadastru și Publicitate Imobiliară CLUJ  
 Nr. de înregistrare: 2899, data: 28.01.14  
 Recepționat  
 Dan Alexandru BRINDUȘ  
 Consilier Cadastru

Prezentul document recepționat este  
 valabil însoțit de procesul verbal de  
 recepție nr. 3113, data: 08.08.17



<b>PROTELCO S.A.</b> Autorizație Seria RO-P-59, Nr. 0426/14.04.2014, Comping, Str. Ecaterina Jeandru, Nr. 43D Tel/Fax: 0244-575888/0244-306100 SISTEM DE PROIECȚIE STEREOGRAFIC 1970 SISTEM DE ALITUDINI MAREA NEAGRĂ 1975 Semnatura CAMĂȘI Elena CATEGORIA D	<b>BENEFICIAR</b> COMPANIA NAȚIONALĂ DE CĂI FERATE „C.F.R.” S.A. B-dul Dinicu Golescu, nr. 38, sector 1,		PLANSA 4/22
	SCARA 1:1000 DATA 07.2017	SUPORT TOPOGRAFIC Reactualizare Studiu de Fezabilitate pentru „Electrificarea și reabilitarea liniei de cale ferată Cluj Napoca – Oradea - Episcopia Bihor” Localitatea Garbau, jud. Cluj	