
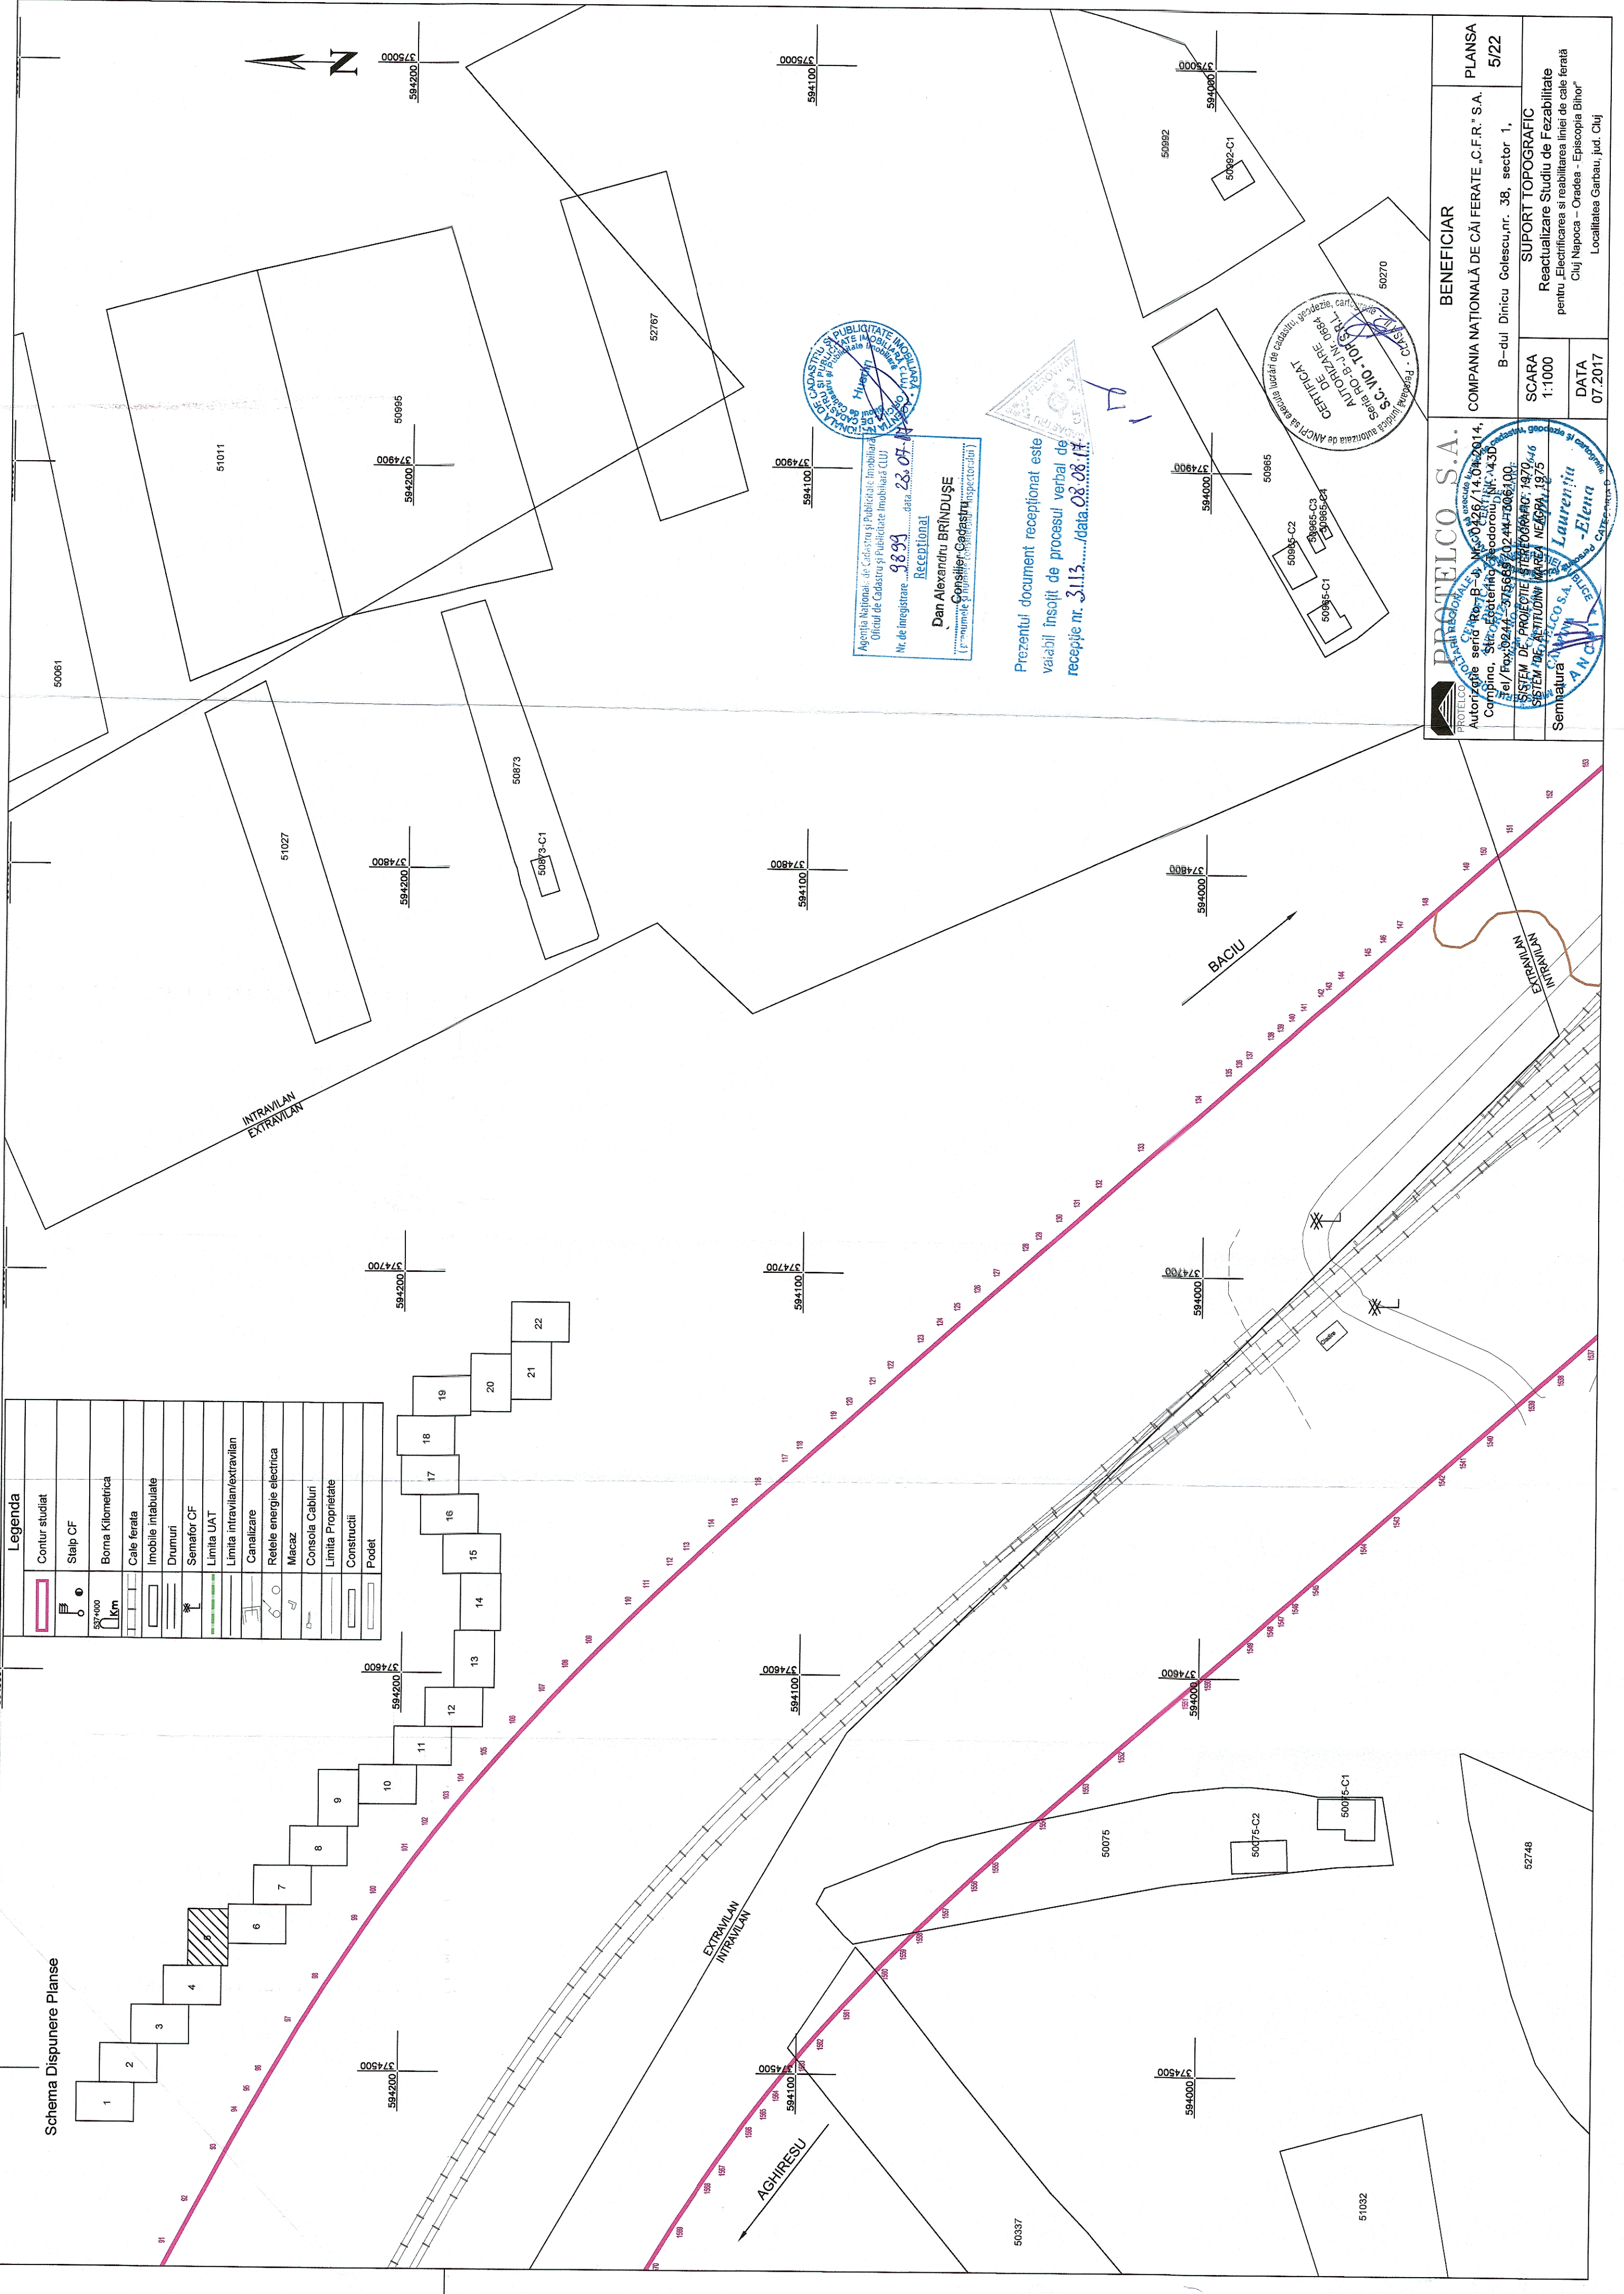


Legenda

	Contur studiat
	Stalp CF
	Borna Kilometrica
	Cale ferata
	Imobile intabulate
	Drumuri
	Semafon CF
	Limita UAT
	Limita intravilan/extravilan
	Canalizare
	Rețele energie electrica
	Macaoz
	Consola Cabluri
	Limita Proprietate
	Constructii
	Podet

Schema Dispunere Planse

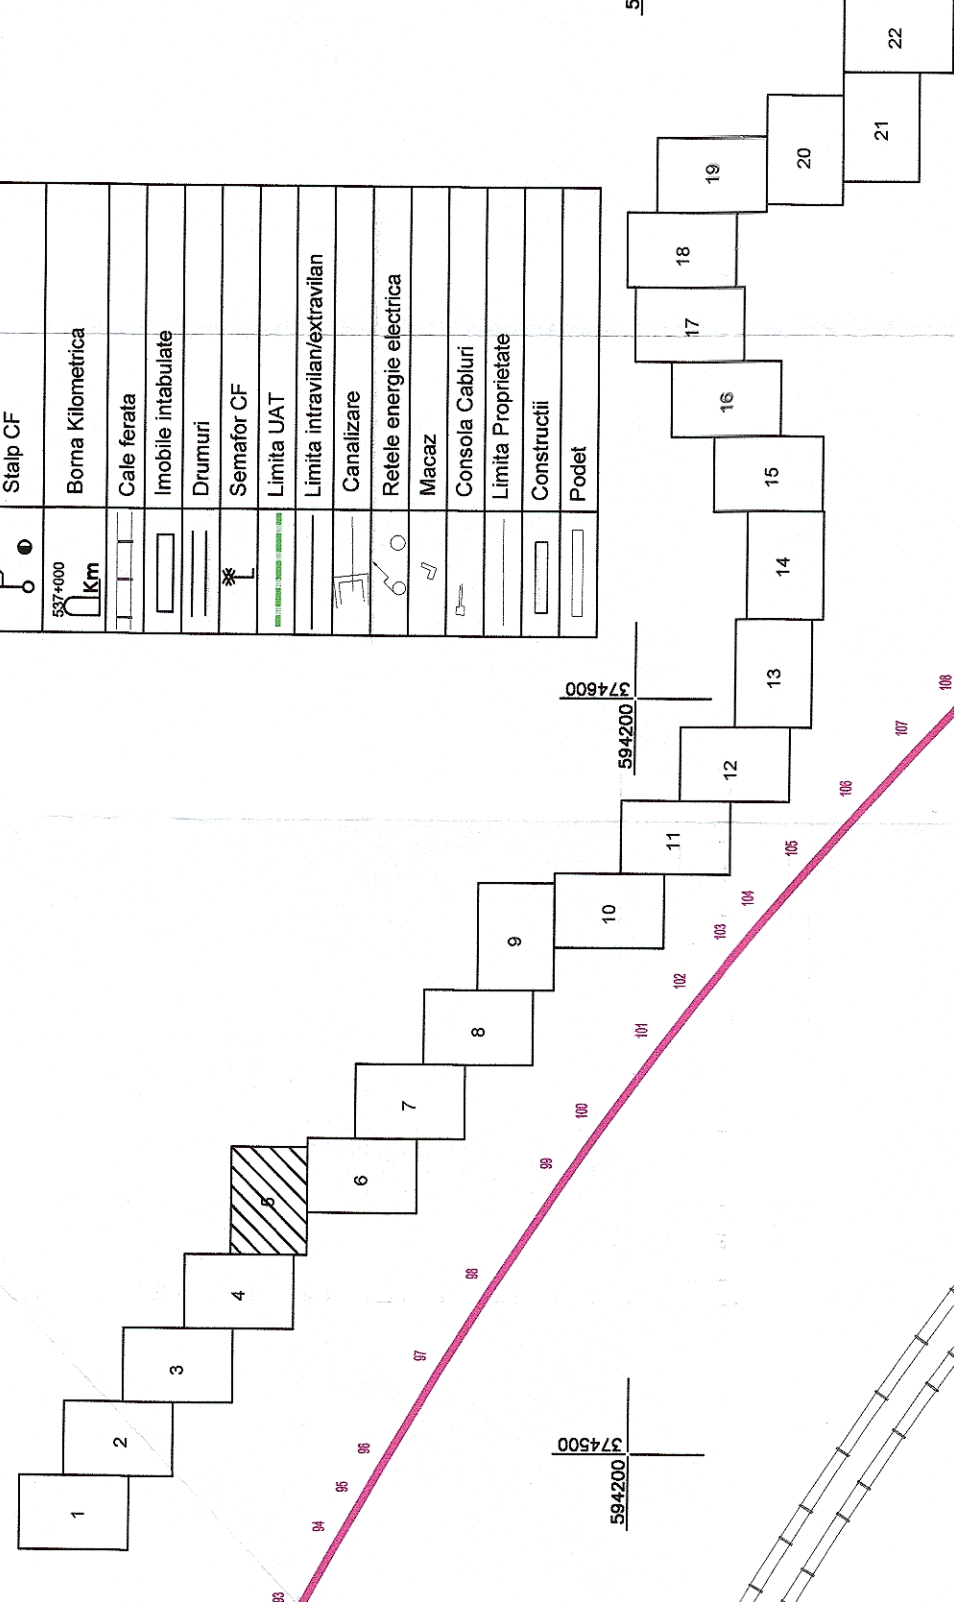

Agenția Națională de Cadastru și Publicitate Imobiliară
 Ordin de Cadastru și Publicitate Imobiliară (CIU)
 Nr. de înregistrare: **9899**, data: **23.07.17**
Recepțional
Dan Alexandru BRINDUȘE
 Consilier-Cadastru
 [Firmat electronic în calitate de Inspector-Cadastru]

Prezentul document recepționat este
 văzabil însoțit de procesul verbal de
 recepție nr. **3.113**, data: **08.08.17**

Agenția Națională de Cadastru și Publicitate Imobiliară
 Ordin de Cadastru și Publicitate Imobiliară (CIU)
 Nr. de înregistrare: **9899**, data: **23.07.17**
Recepțional
Dan Alexandru BRINDUȘE
 Consilier-Cadastru
 [Firmat electronic în calitate de Inspector-Cadastru]

 PRATELCO S.A. S.C. S.R.L. nr. 14/04.2014, Carpinia, Str. Ecaterina Teodorescu, nr. 430, Tel./Fax: 0244-575668 / 0244-7806100; SISTEM DE PROIECTIE ȘTEREGĂRIȘOAR: 1479.4/6 SISTEM DE ARTIZANAT MAREZĂ NEGRĂ, 1975 Semnatura: Laurențiu - Elena ANCAV	BENEFICIAR	COMPANIA NAȚIONALĂ DE CĂI FERATE „C.F.R.” S.A.	PLANSA 5/22
	SCARA 1:1000	B-dul Dinicu Golescu, nr. 38, sector 1, Cluj Napoca - Oradea - Episcopia Bihor Localitatea Garbau, jud. Cluj	SUPORT TOPOGRAFIC Reactualizare Studiu de Fezabilitate pertru „Electrificarea și reabilitarea liniei de cale ferată Cluj Napoca - Oradea - Episcopia Bihor”
	DATA	07.2017	