


Schema Dispunere Planse

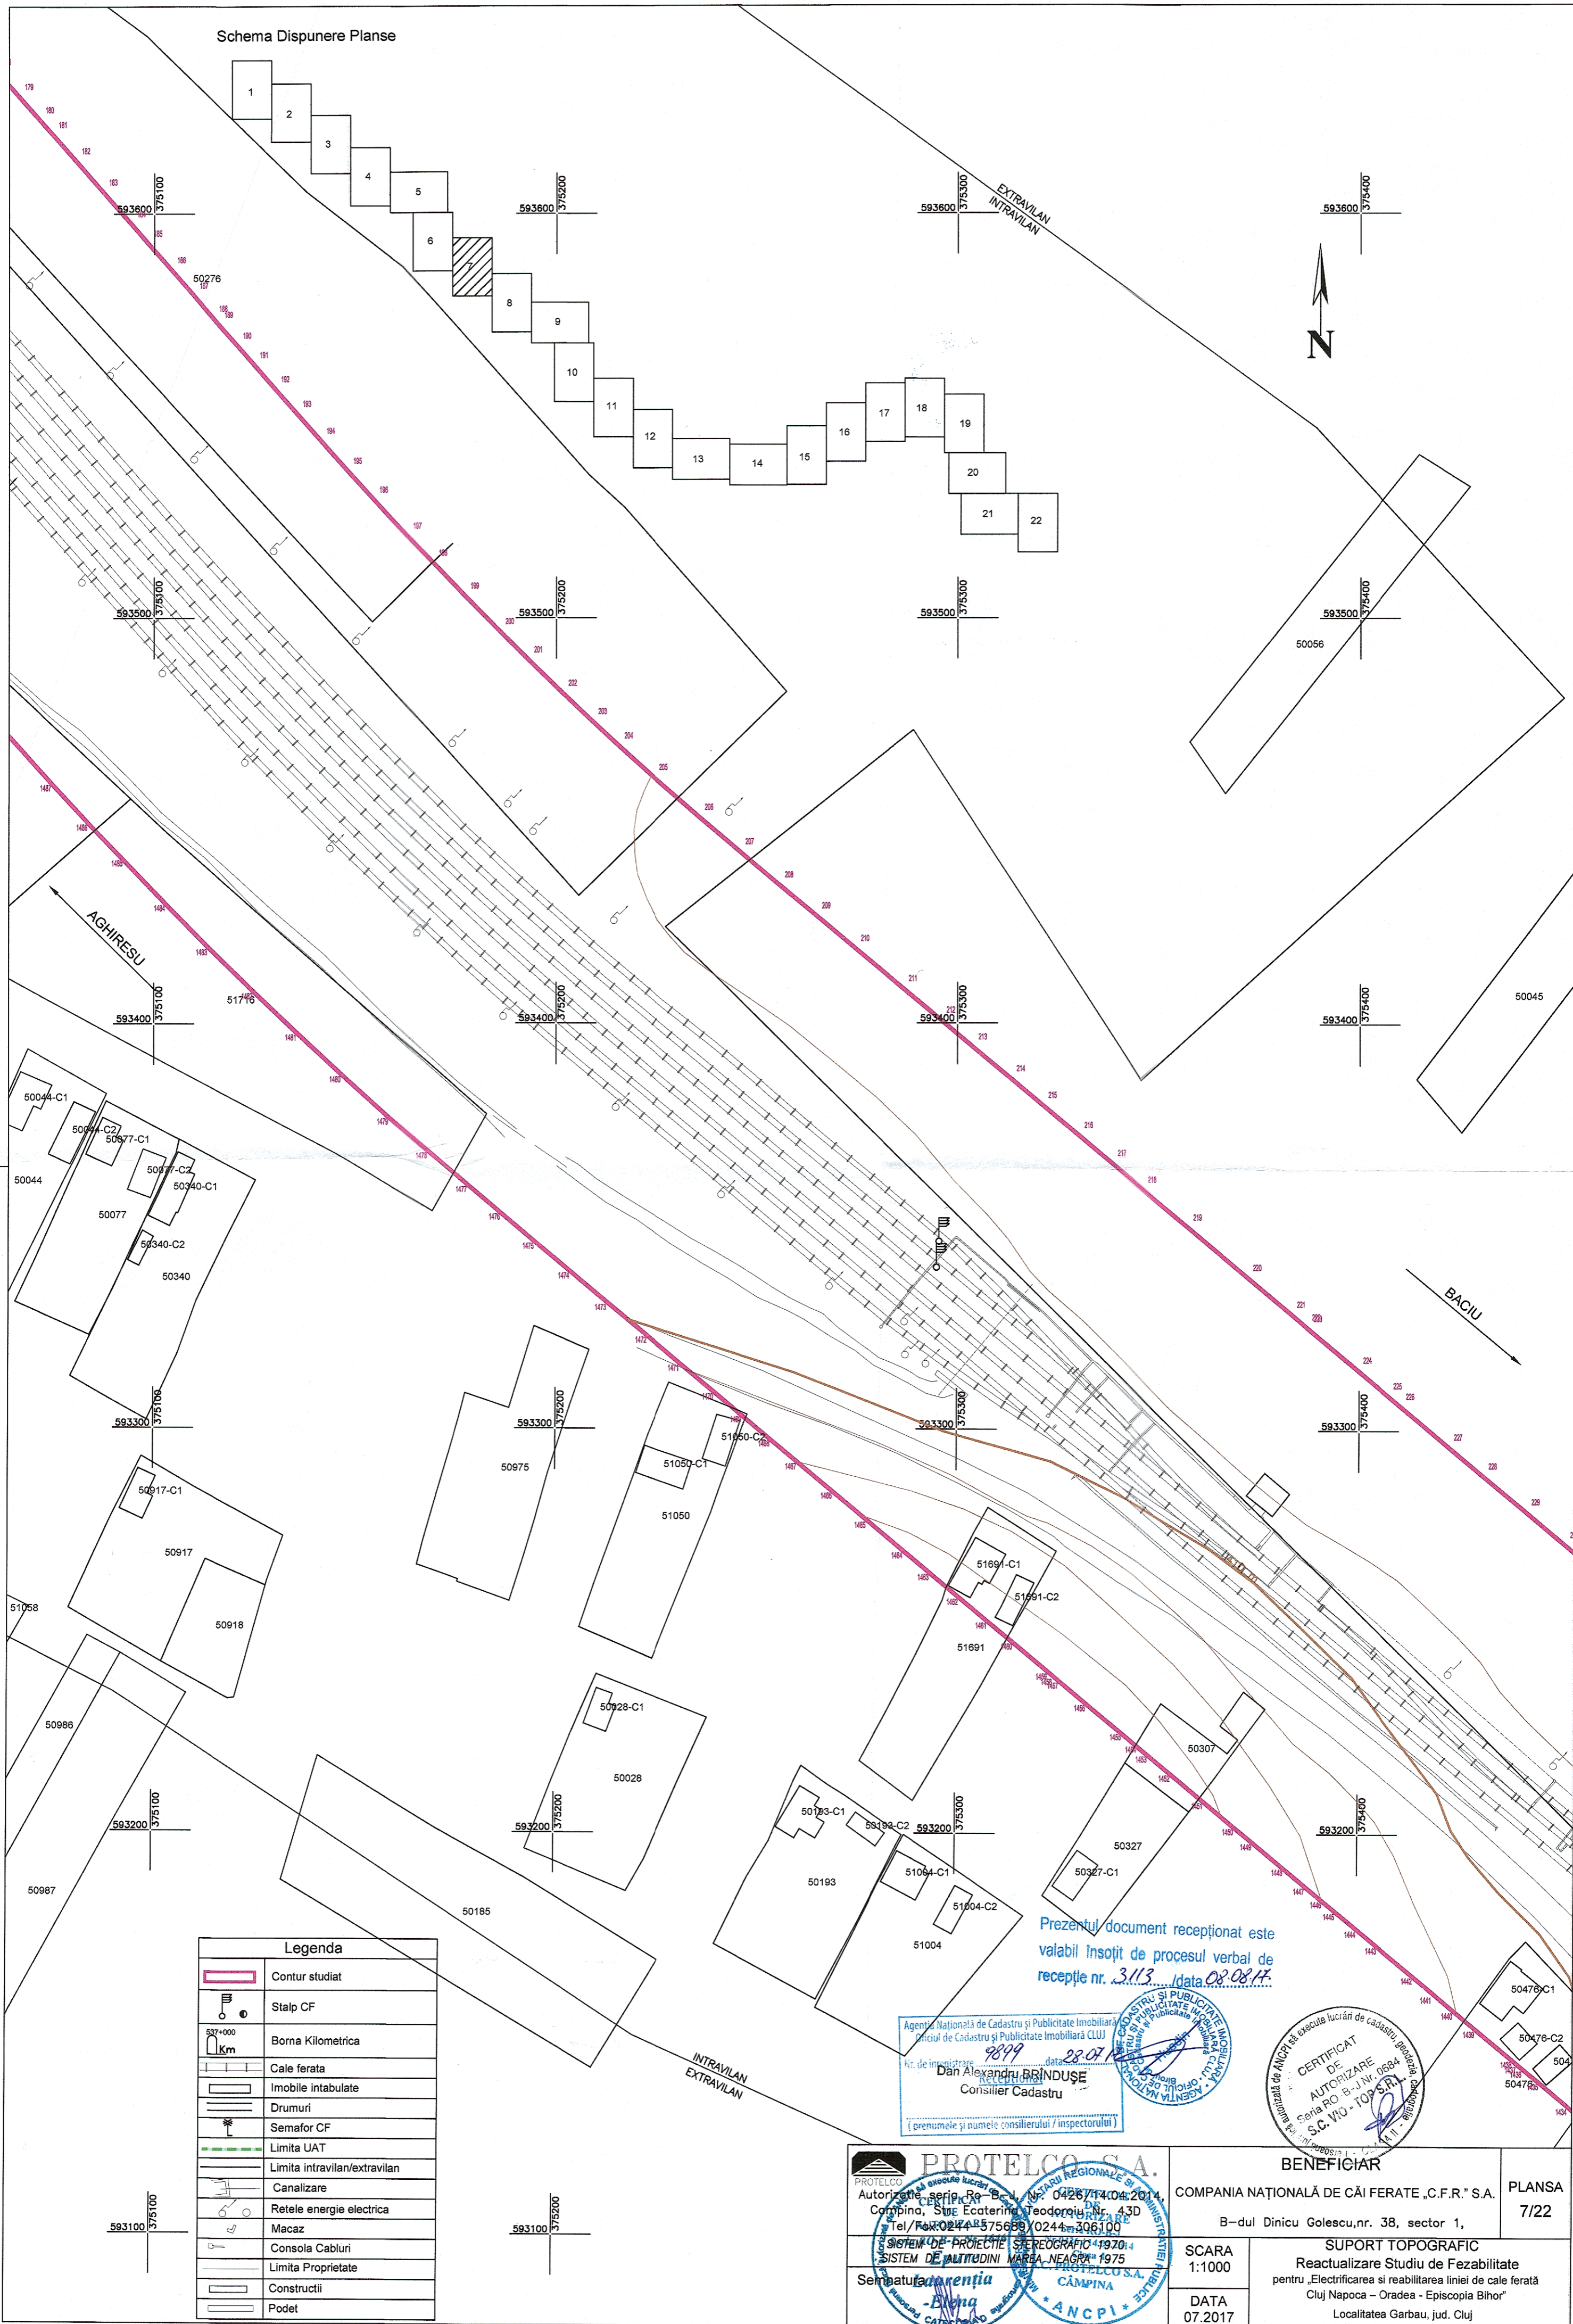

Legenda	
	Contur studiat
	Stalp CF
	Borna Kilometrica
	Cale ferata
	Imobile intabulate
	Drumuri
	Semafor CF
	Limita UAT
	Limita intravilan/extravilan
	Canalizare
	Rețele energie electrica
	Macaz
	Consola Cabluri
	Limita Proprietate
	Construcții
	Podet

Prezentul document receptionat este valabil însoțit de procesul verbal de recepție nr. 3113, data 08.08.17.

Agenta Națională de Cadastru și Publicitate Imobiliară
 Biroul de Cadastru și Publicitate Imobiliară CLUJ
 Nr. de înregistrare: 9899, data: 28.07.17
 Dan Alexandru BRINDUȘE
 Consilier Cadastru
 (prenumele și numele consilierului / inspectorului)

CERTIFICAT DE AUTORIZARE
 Seria RO-B-3/Nr. 0684
 S.C. WU-TOP S.R.L.
 Localitatea Garbau, jud. Cluj

 PROTELCO S.A. Autorizație, serie, Re-B-c, Nr. 04267/14.04.2014, Compino, Str. Ecaterina Teodorescu, Nr. 43D Tel/Fax: 0244-575688 / 0244-306100 SISTEM DE PROIECTIE STEREOGRAFIC 1970, SISTEM DE ALTUDINI MARBA-NEAGRA 1975 Sempatu <i>Arrentia Elena</i> Căpitan CĂMPINA ANCP ANCIPI	BENEFICIAR COMPANIA NAȚIONALĂ DE CĂI FERATE „C.F.R.” S.A. B-dul Dinicu Golescu, nr. 38, sector 1,	PLANSA 7/22
	SCARA 1:1000 DATA 07.2017	SUPORT TOPOGRAFIC Reactualizare Studiu de Fezabilitate pentru „Electrificarea și reabilitarea liniei de cale ferată Cluj Napoca – Oradea - Episcopia Bihor” Localitatea Garbau, jud. Cluj