
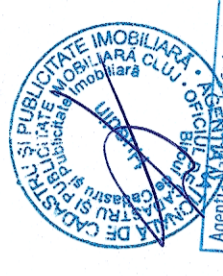
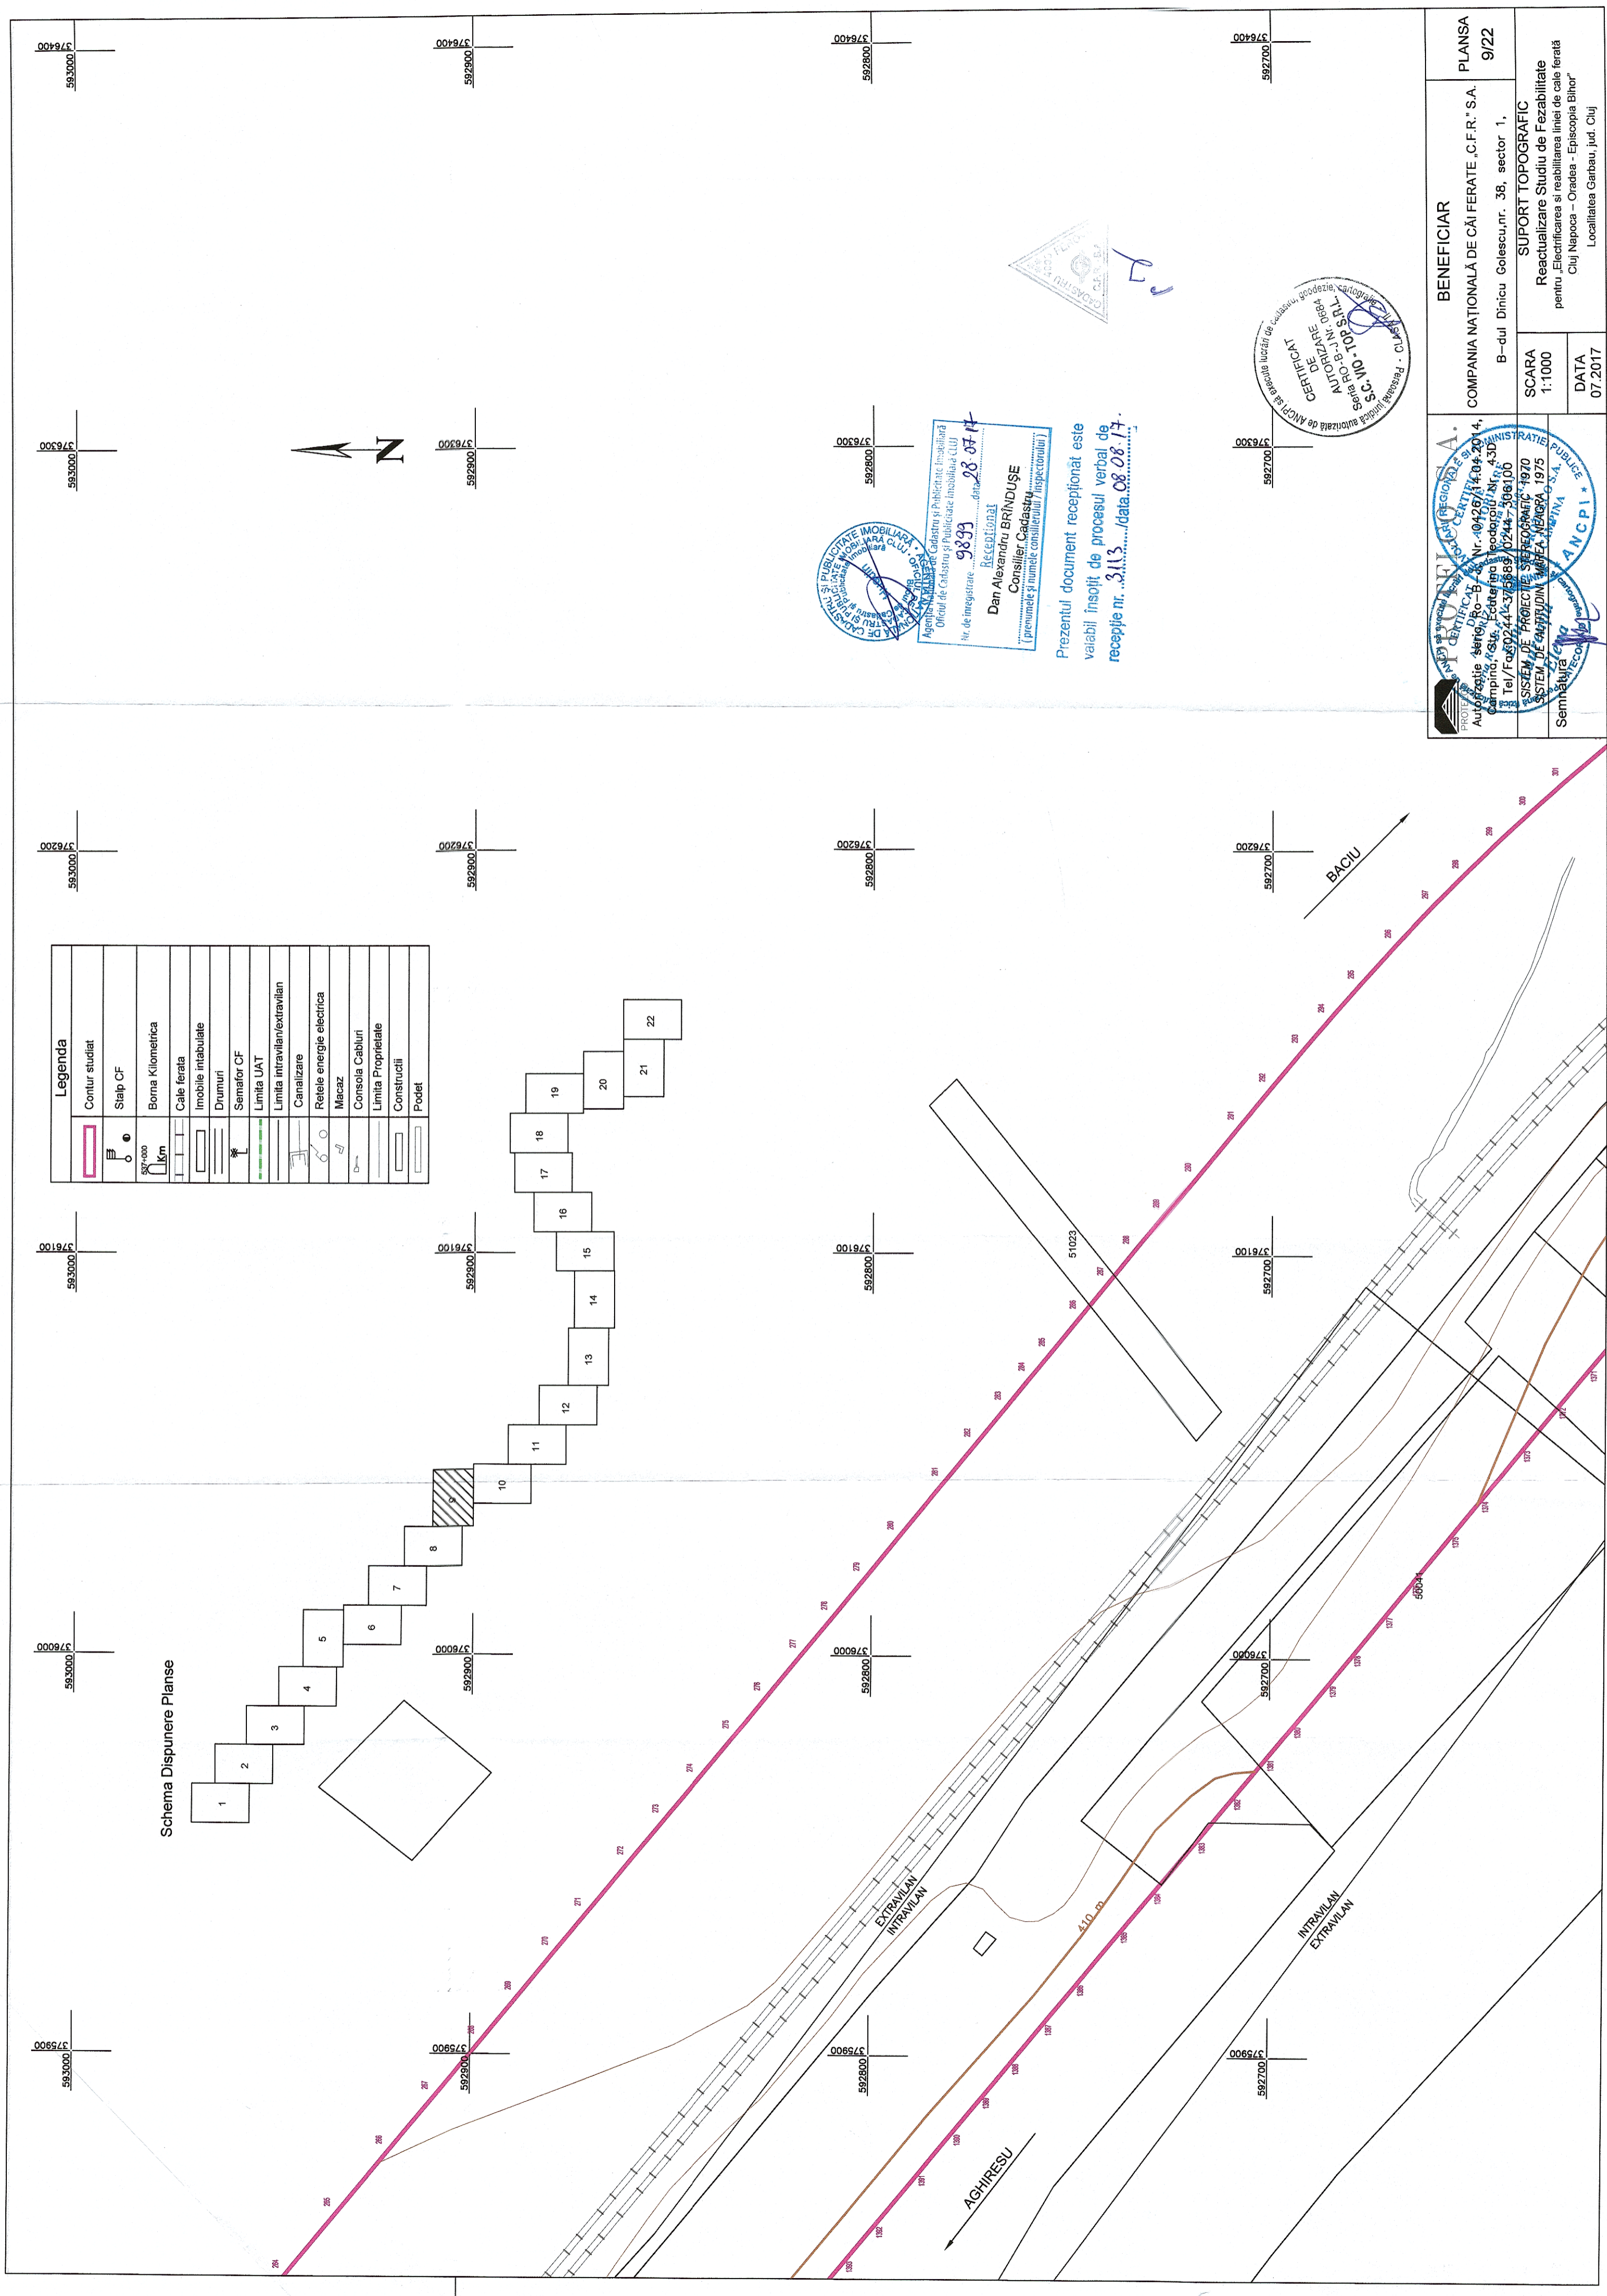



Legenda	
	Contur studiat
	Stapi CF
	Borna Kilometrica
	Cale ferata
	Drumuri
	Imobile inabulate
	Semafor CF
	Limita UAT
	Limita intravilan/extravilan
	Canalizare
	Rețele energie electrica
	Mecaz
	Consola Cabluri
	Limita Proprietate
	Construcții
	Podet

Schema Dispunere Planse

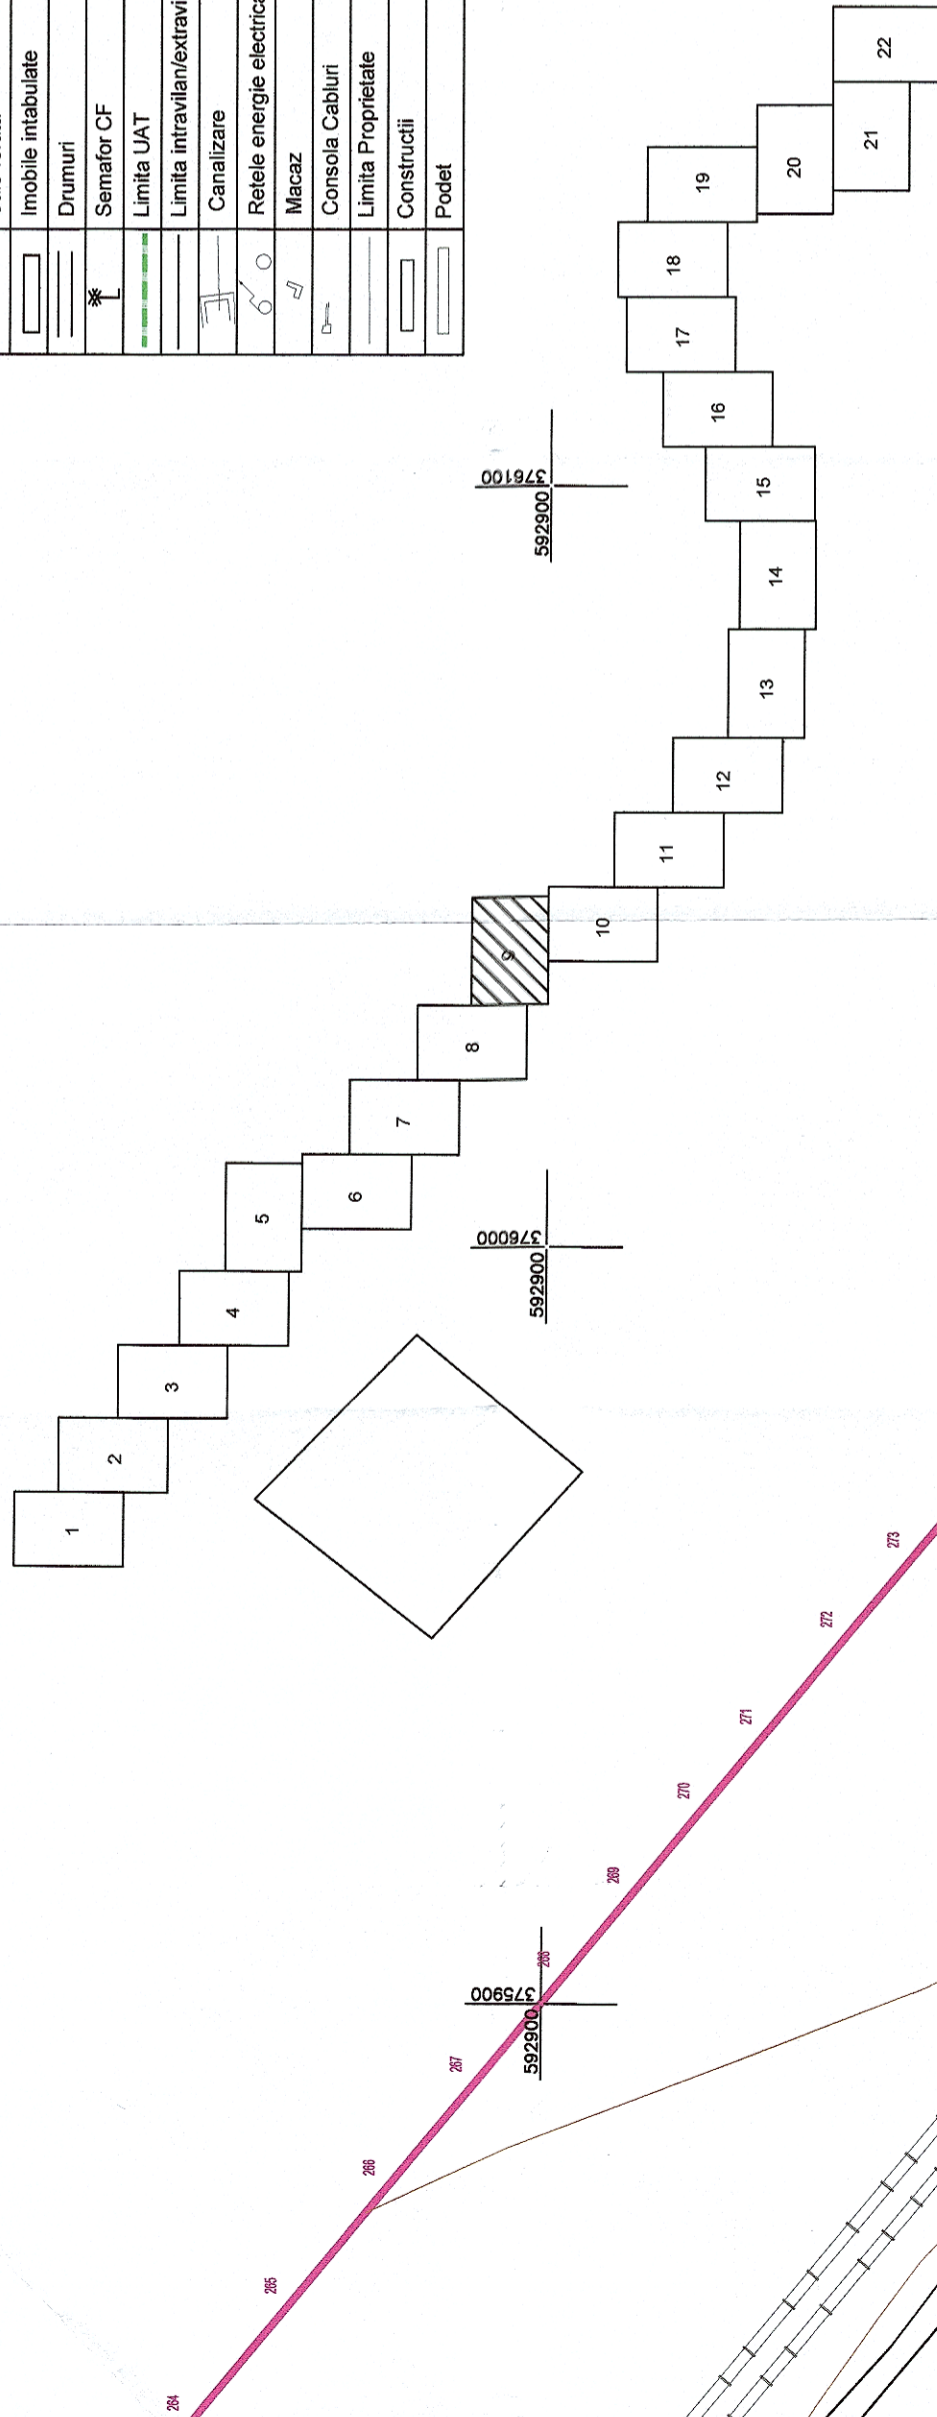

Receptional  
Dan Alexandru BRINDUSE  
Consilier Cadastral  
(prenumele și numele completului / inspectorului)

Prezentul document recepționat este  
valabil însoțit de procesul verbal de  
recepție nr. 3113 / data 08.08.14.

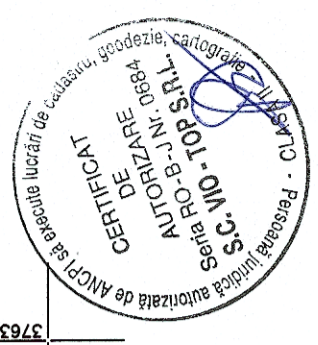

		<b>BENEFICIAR</b> COMPANIA NAȚIONALĂ DE CĂI FERATE „C.F.R.” S.A. B-dul Dinicu Golescu, nr. 36, sector 1, BUCUREȘTI	<b>PLANSĂ</b> 9/22
PROIECT DE RECONSTRUCIE ȘI REABILITARE AUTOGRAFIE ȘERGIU, SO-B-3, Nr. 0426/14-04-2014, Campina, Județ Cluj, Ecaterina Teodorescu Nr. 4-3D Tel/Fax 0244-375669 / 0244-398100 SISTEM DE PROIECTARE ȘI EXECUȚIE 1970 SISTEM DE APRIPIJIN ȘI PEA, ABACSA S.A.		<b>SCARA</b> 1:1000	<b>SUPPORT TOPOGRAFIC</b> Reactualizare Studiu de Fezabilitate pentru „Electrificarea și reabilitarea liniei de cale ferată Cluj Napoca - Oradea - Episcopia Bihor” Localitatea Carbau, Jud. Cluj
SEMNĂTURĂ ȘI ȘTAMPĂ 		<b>DATA</b> 07.2017	