



P.O. AGHIREȘ

SITUAȚIA EXISTENTĂ
Viteza = 65 km/h

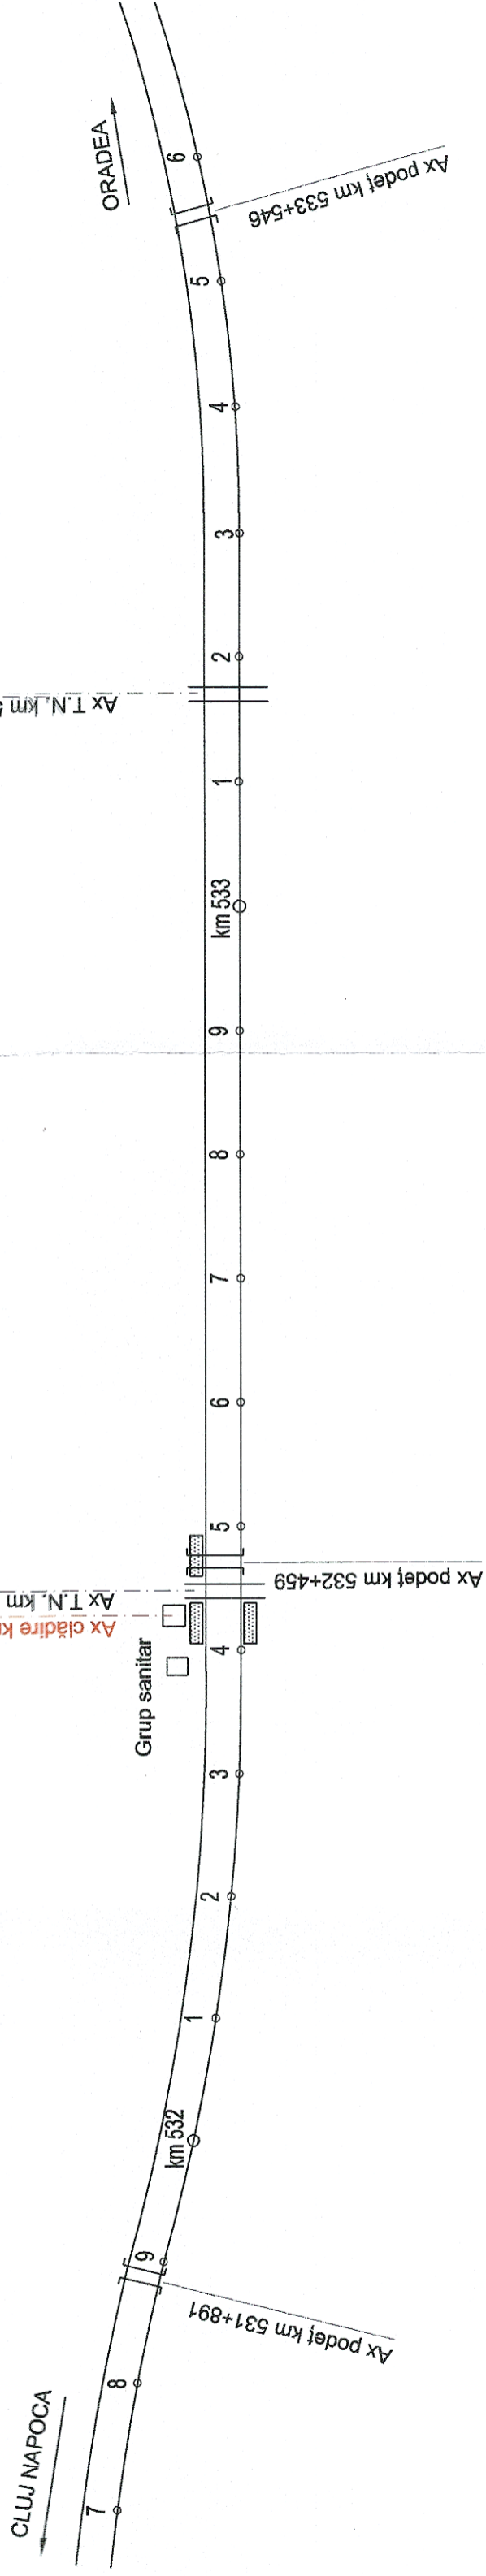

SITUAȚIA PROIECTATĂ
Viteza = 80 km/h

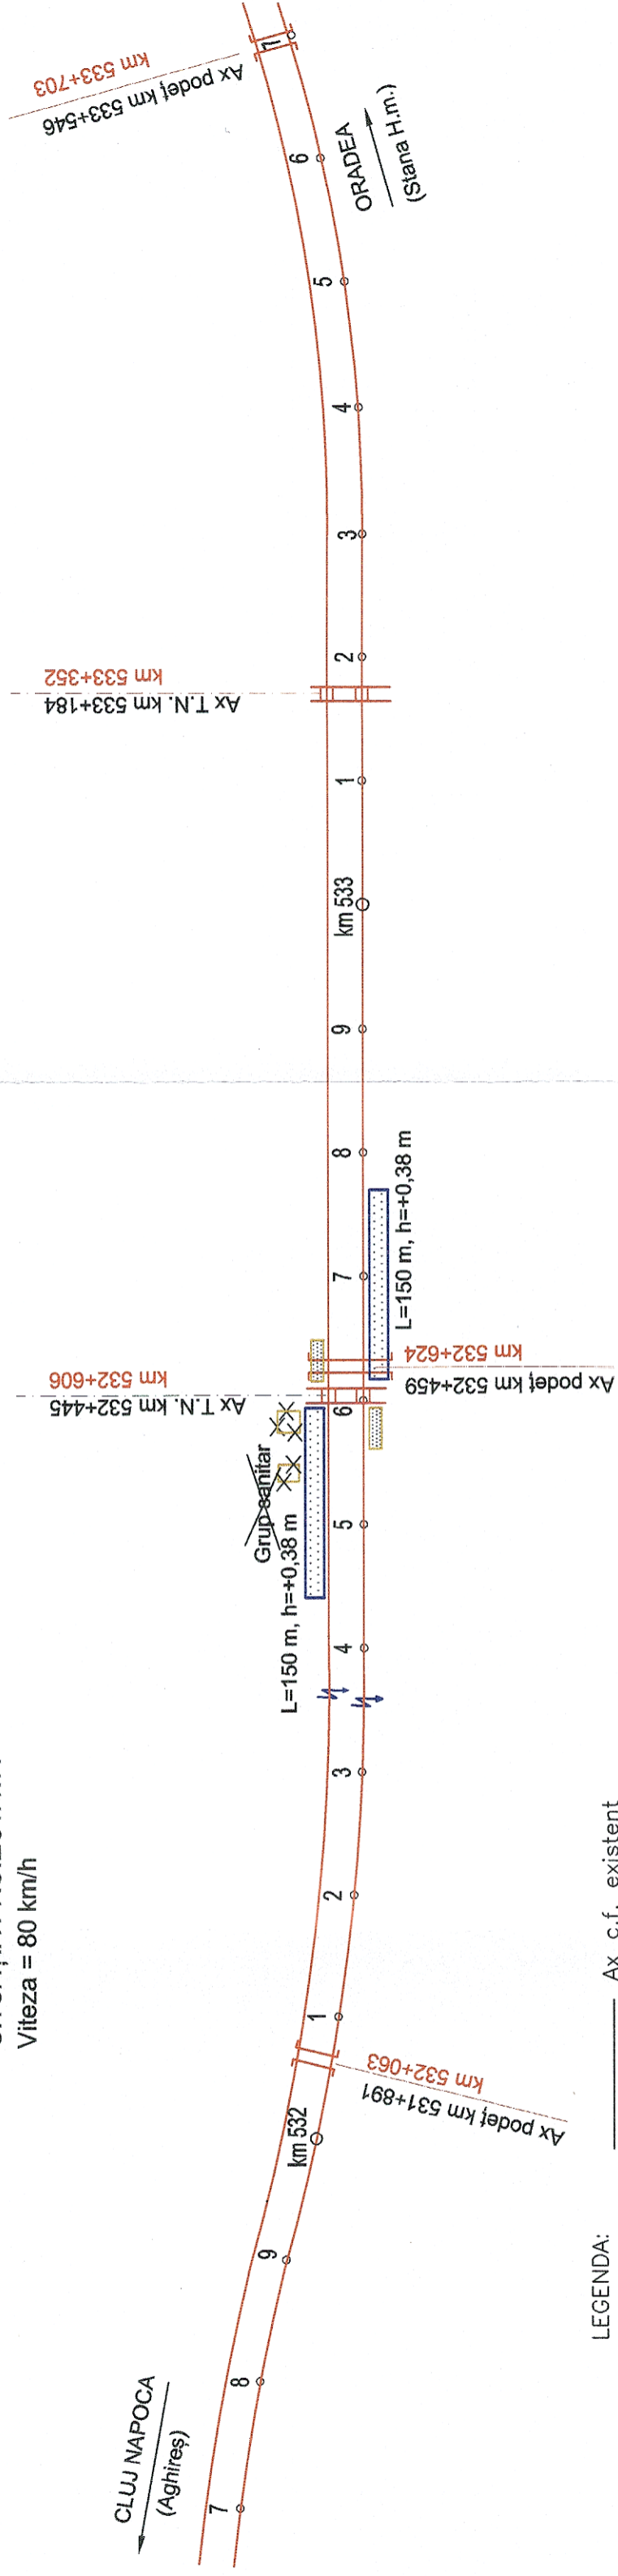

- LEGENDA:**
- Ax c.f. existent
 - Ax c.f. proiectat
 - ▭ Peron desfiintat
 - ✕✕ Clădire demolata