



P.O. JEBUC

SITUAȚIA EXISTENTĂ  
Viteza = 60 km/h

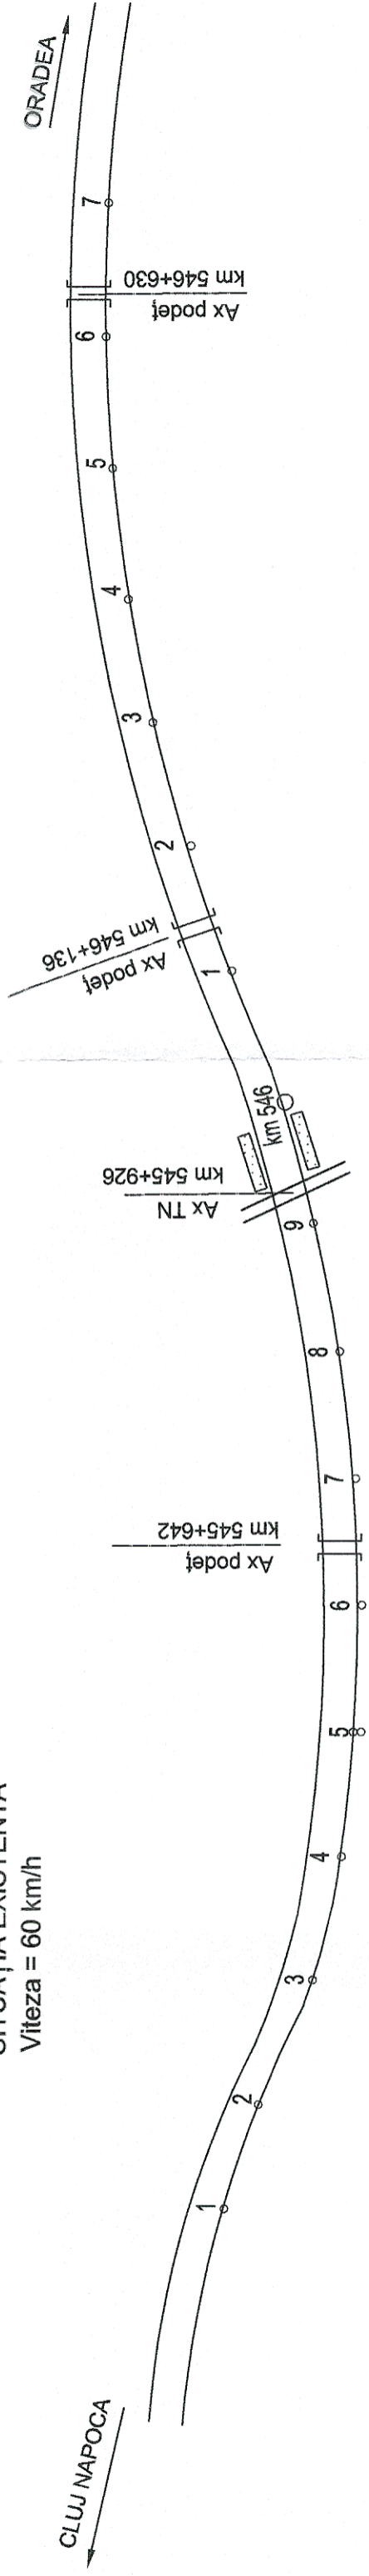

SITUAȚIA PROIECTATĂ  
Viteza = 70 km/h

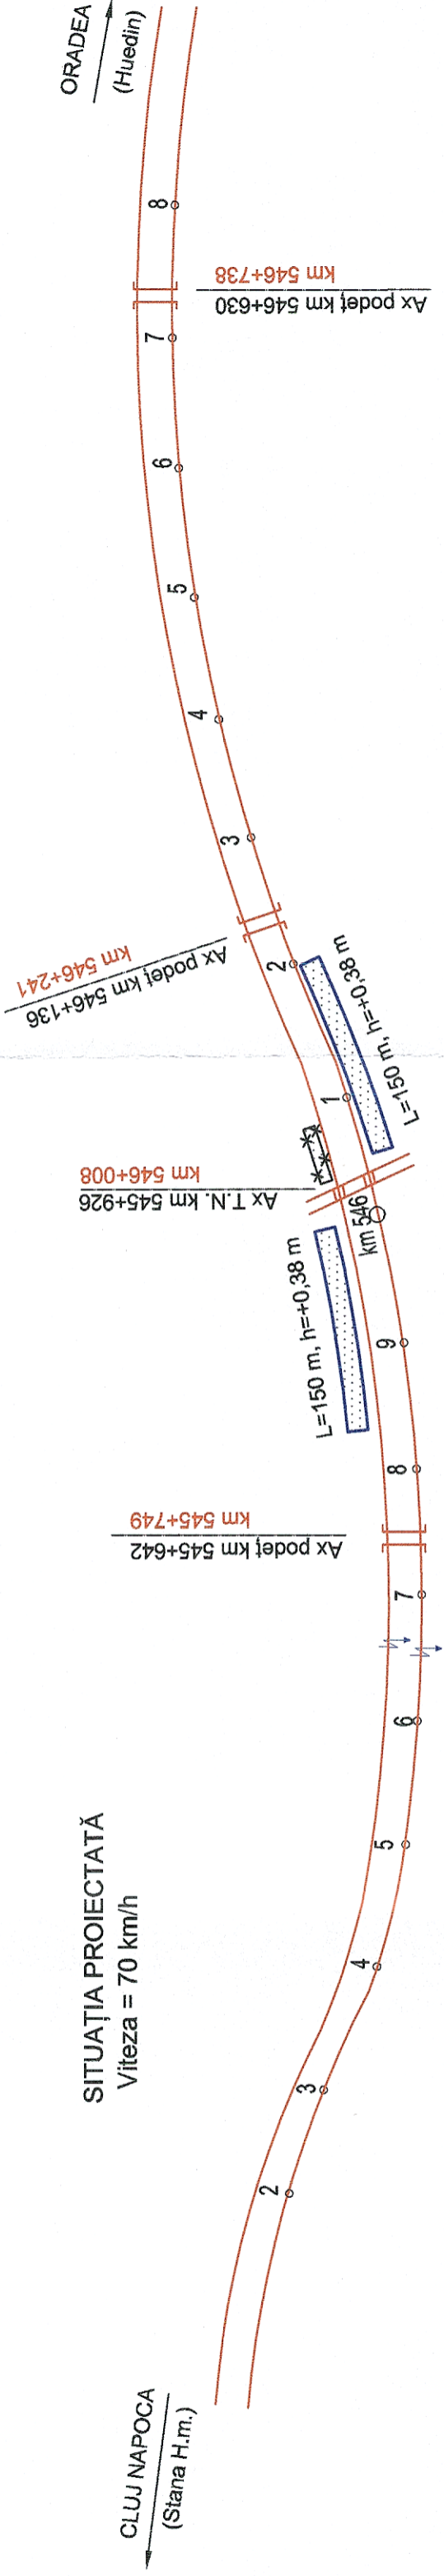

LEGENDA:  
 — Ax c.f. existent  
 — Ax c.f. proiectat