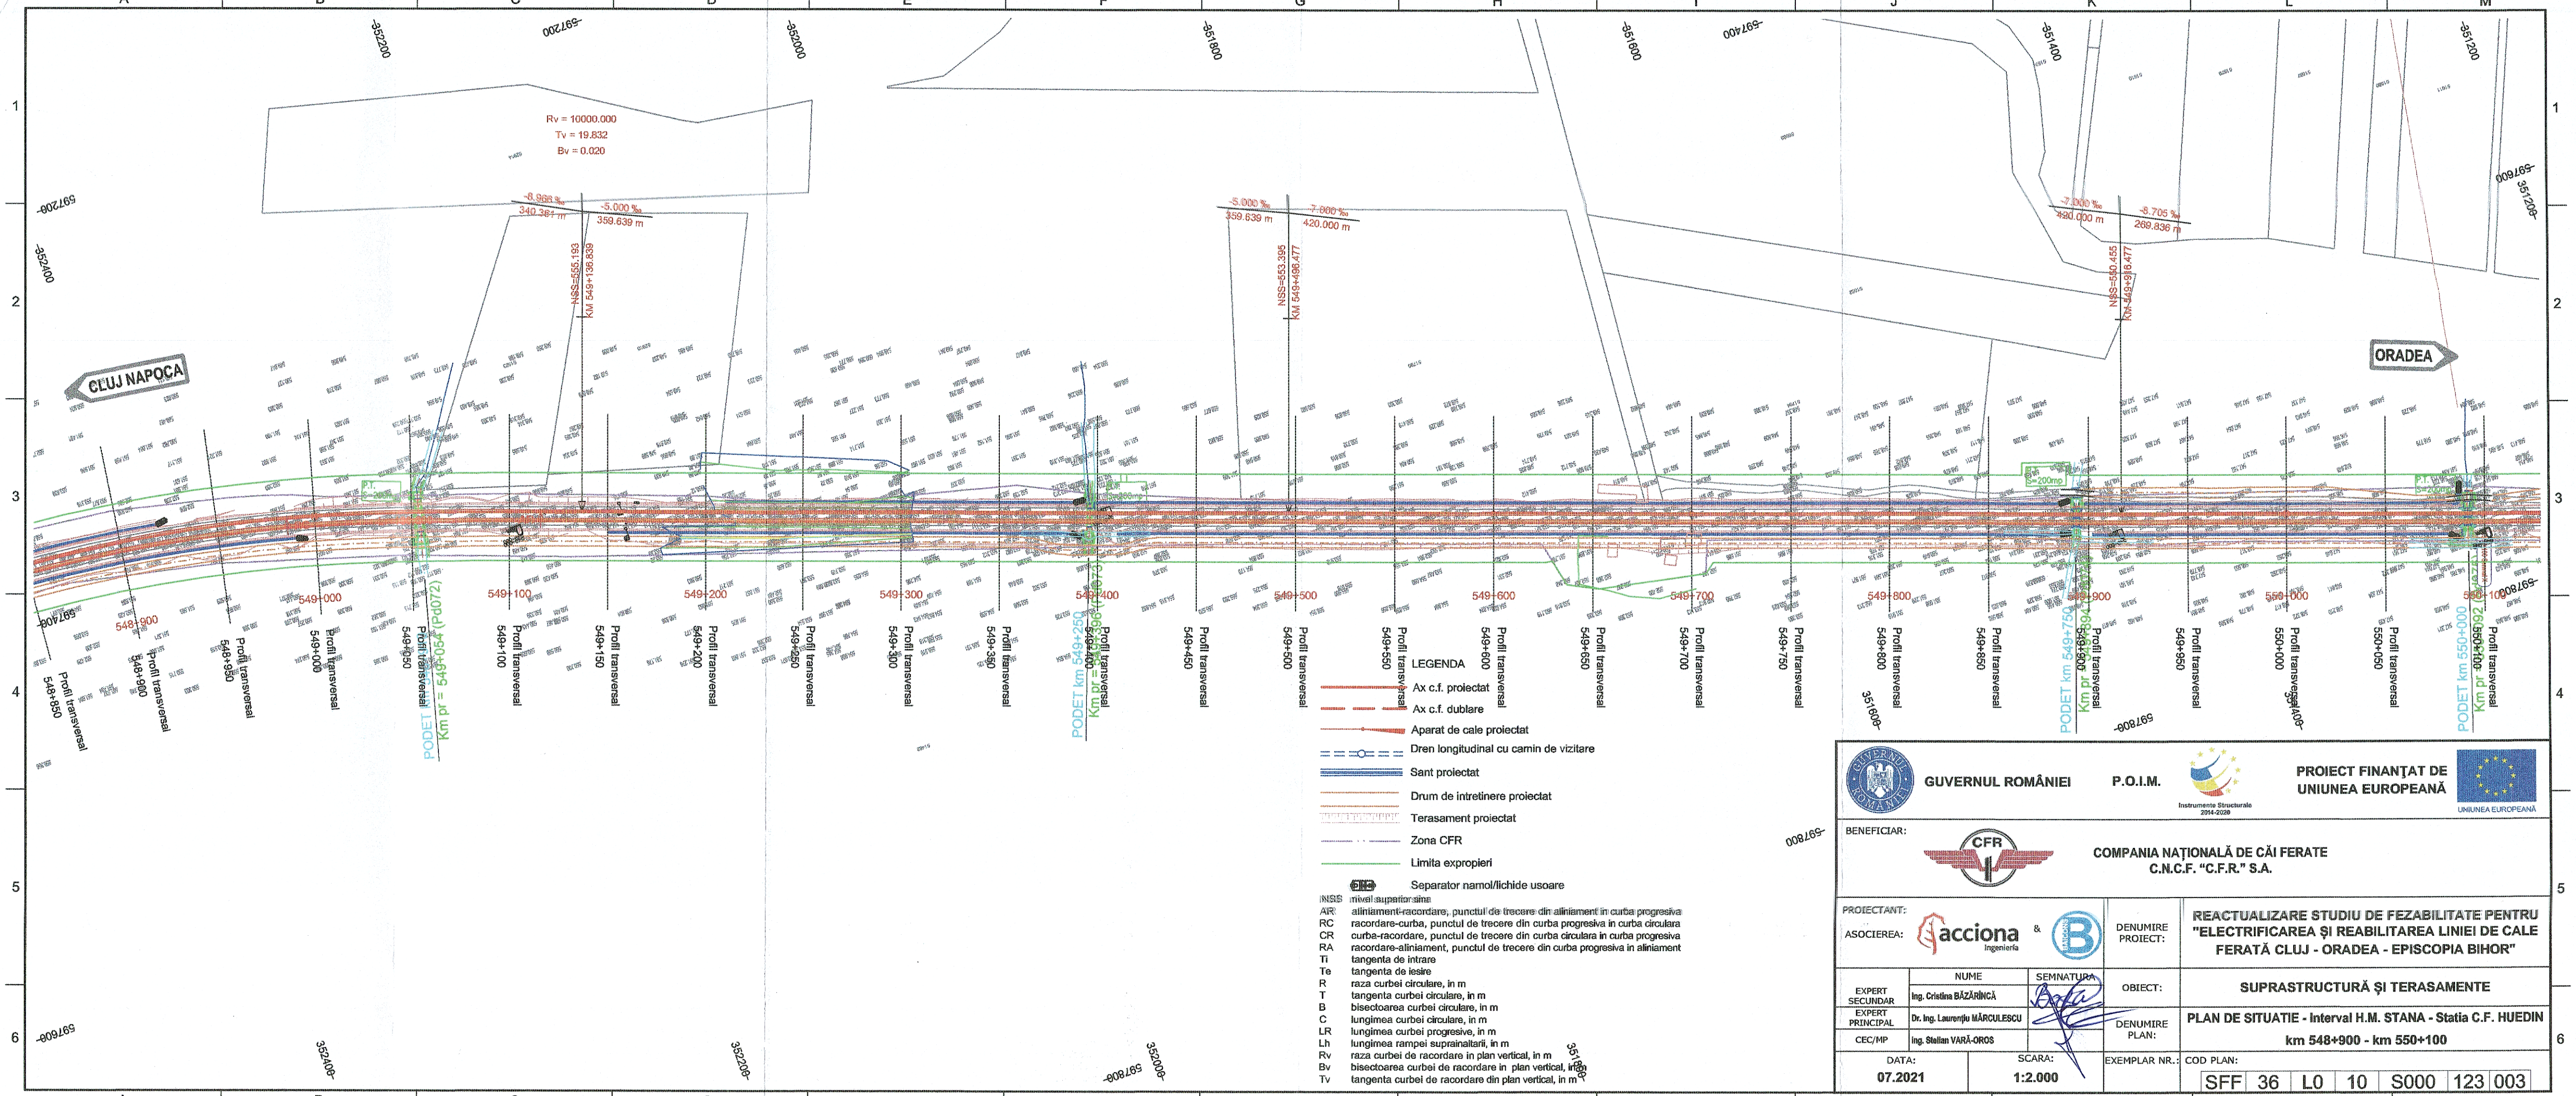
Rv = 10000.000
Tv = 19.832
Bv = 0.020
-8.938 ‰
340.381 m
-5.000 ‰
359.639 m
NSS=555.193
KM 549+196.839
-5.000 ‰
359.639 m
-7.000 ‰
420.000 m
NSS=553.395
KM 549+616.477
-7.000 ‰
490.000 m
-8.705 ‰
269.836 m
NSS=550.455
KM 549+916.477
CLUJ NAPOCA
ORADEA
548+850
548+900
548+950
549+000
549+050
549+100
549+150
549+200
549+250
549+300
549+350
549+400
549+450
549+500
549+550
549+600
549+650
549+700
549+750
549+800
549+850
549+900
549+950
550+000
550+050
550+100
Profil transversal
PODET km 549+054 (PD072)
Km pr = 549+054
PODET km 549+256
Km pr = 549+196.839
PODET km 549+759
Km pr = 549+616.477
PODET km 550+092
Km pr = 549+916.477
P.T. R=10000m
P.T. R=10000m
P.T. R=10000m