


Profil transversal tip nr. 9 - rambleu h=6-10m

Zone de aplicabilitate:
533+550 - 533+950

- LEGENDA**
- ① Piatra sparta
 - ② Substratul caii
 - ③ Geogriile
 - ④ Geotextilii separate

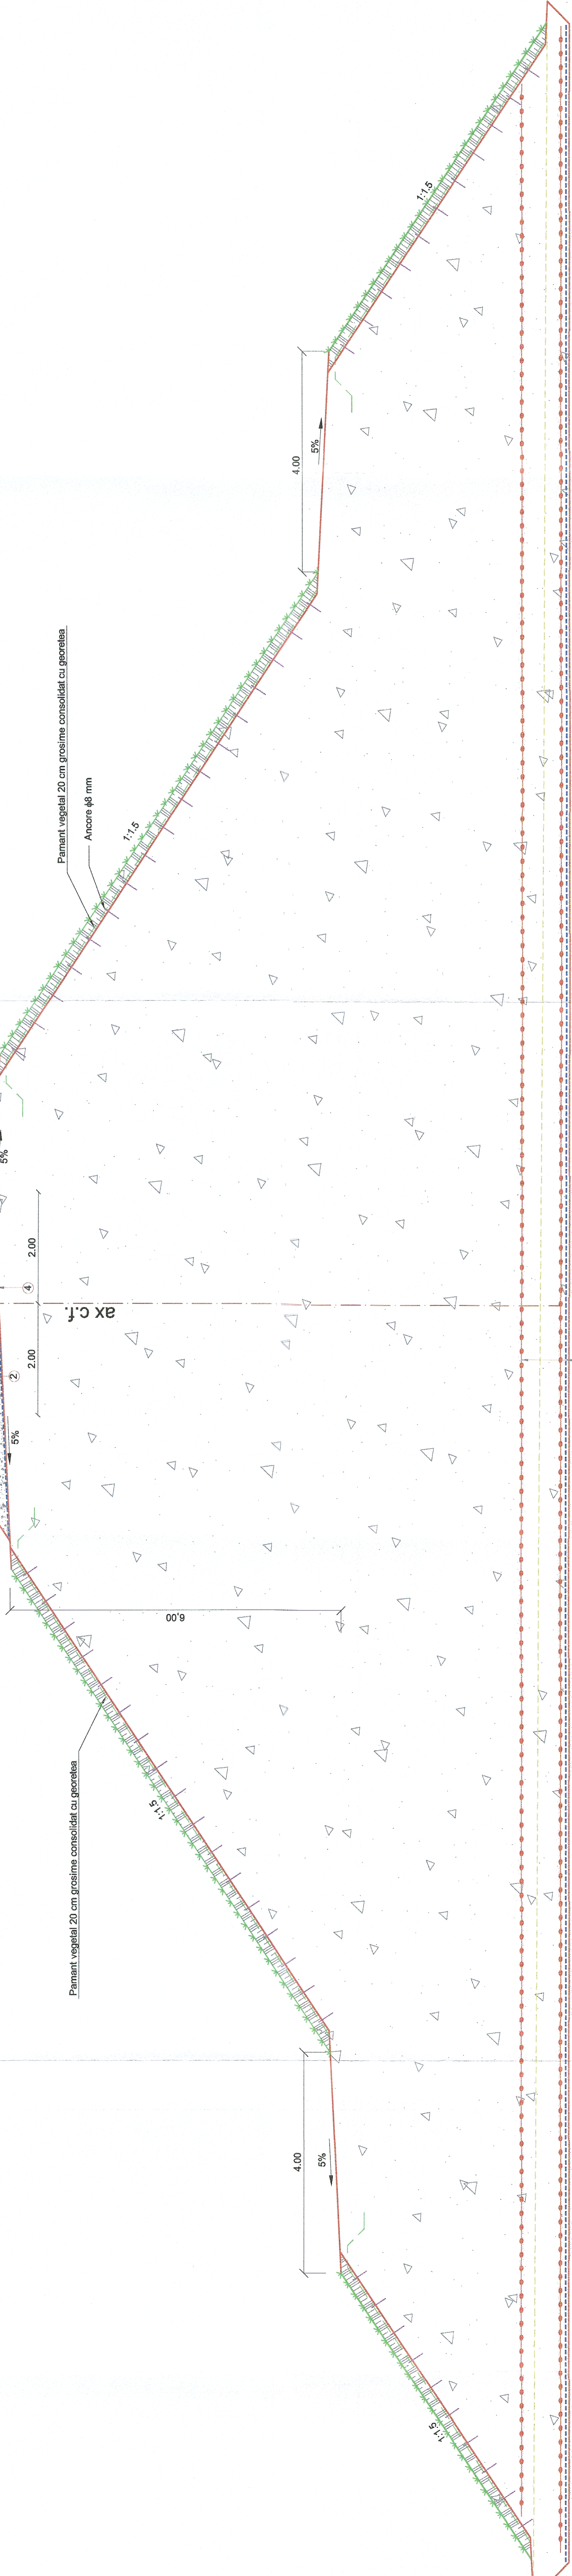

var. 6.00 - 10.00m

 GVERNUL ROMÂNIEI P.O.I.M. PROIECT FINANAT DE UNIUNEA EUROPEANĂ 	 COMPANIA NAIONALĂ DE CĂI FERATE C.N.C.F. "C.F.R." S.A.	PROIECTANT: ASOCIEREA:	DENUMIRE PROIECT:	REACTUALIZARE STUDIULUI DE FEZABILITATE PENTRU "ELECTRIFICAREA ȘI REABILITAREA LINIEI DE CALE FERATĂ CLUJ - ORADEA - EPISCOPIA BIHOR"
		NUME SERIAȚURA Ing. Cristina BĂCĂLESCĂ Dr. Ing. Lavinia MĂRĂULESCU	OBIECT: DENUMIRE PLAN:	SUPRASTRUCTURĂ ȘI TERASAMENTE PROFIL TRANSVERSAL TIP RAMBLEU NOU h= 6,00 - 10,00 m
DATA: 07.2021	SCARA: 1:50	EXEMPLAR NR.: COD PLAN:	SFF 36 L0 00 S000 309 03	