CLUJ NAPOCA

ORADEA

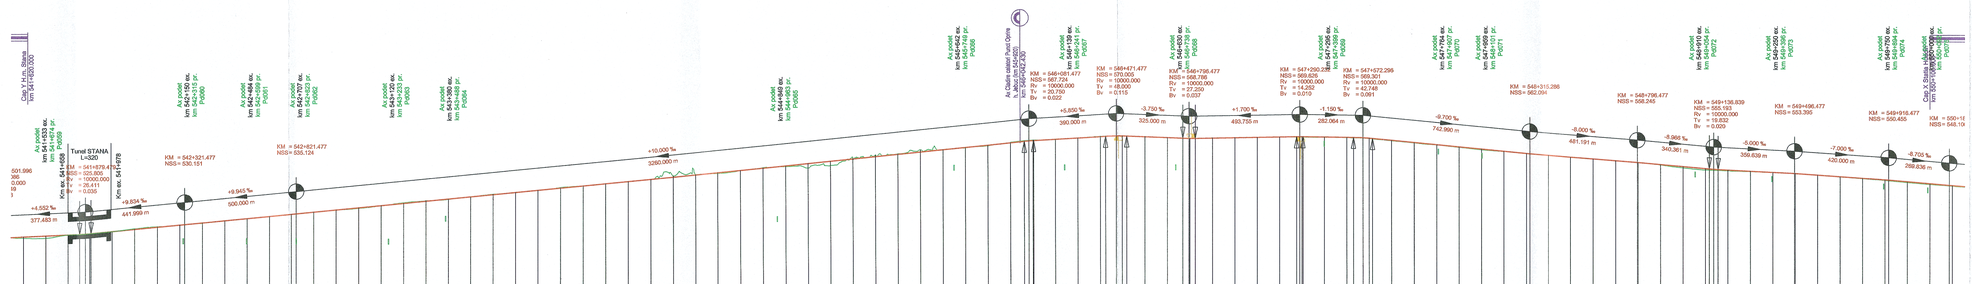

Plan de referință 500.00m

| | | |