


**Clădire container CED - Tip - Plan parter/  
Electrodinamic centralization container building - Model - Ground floor**

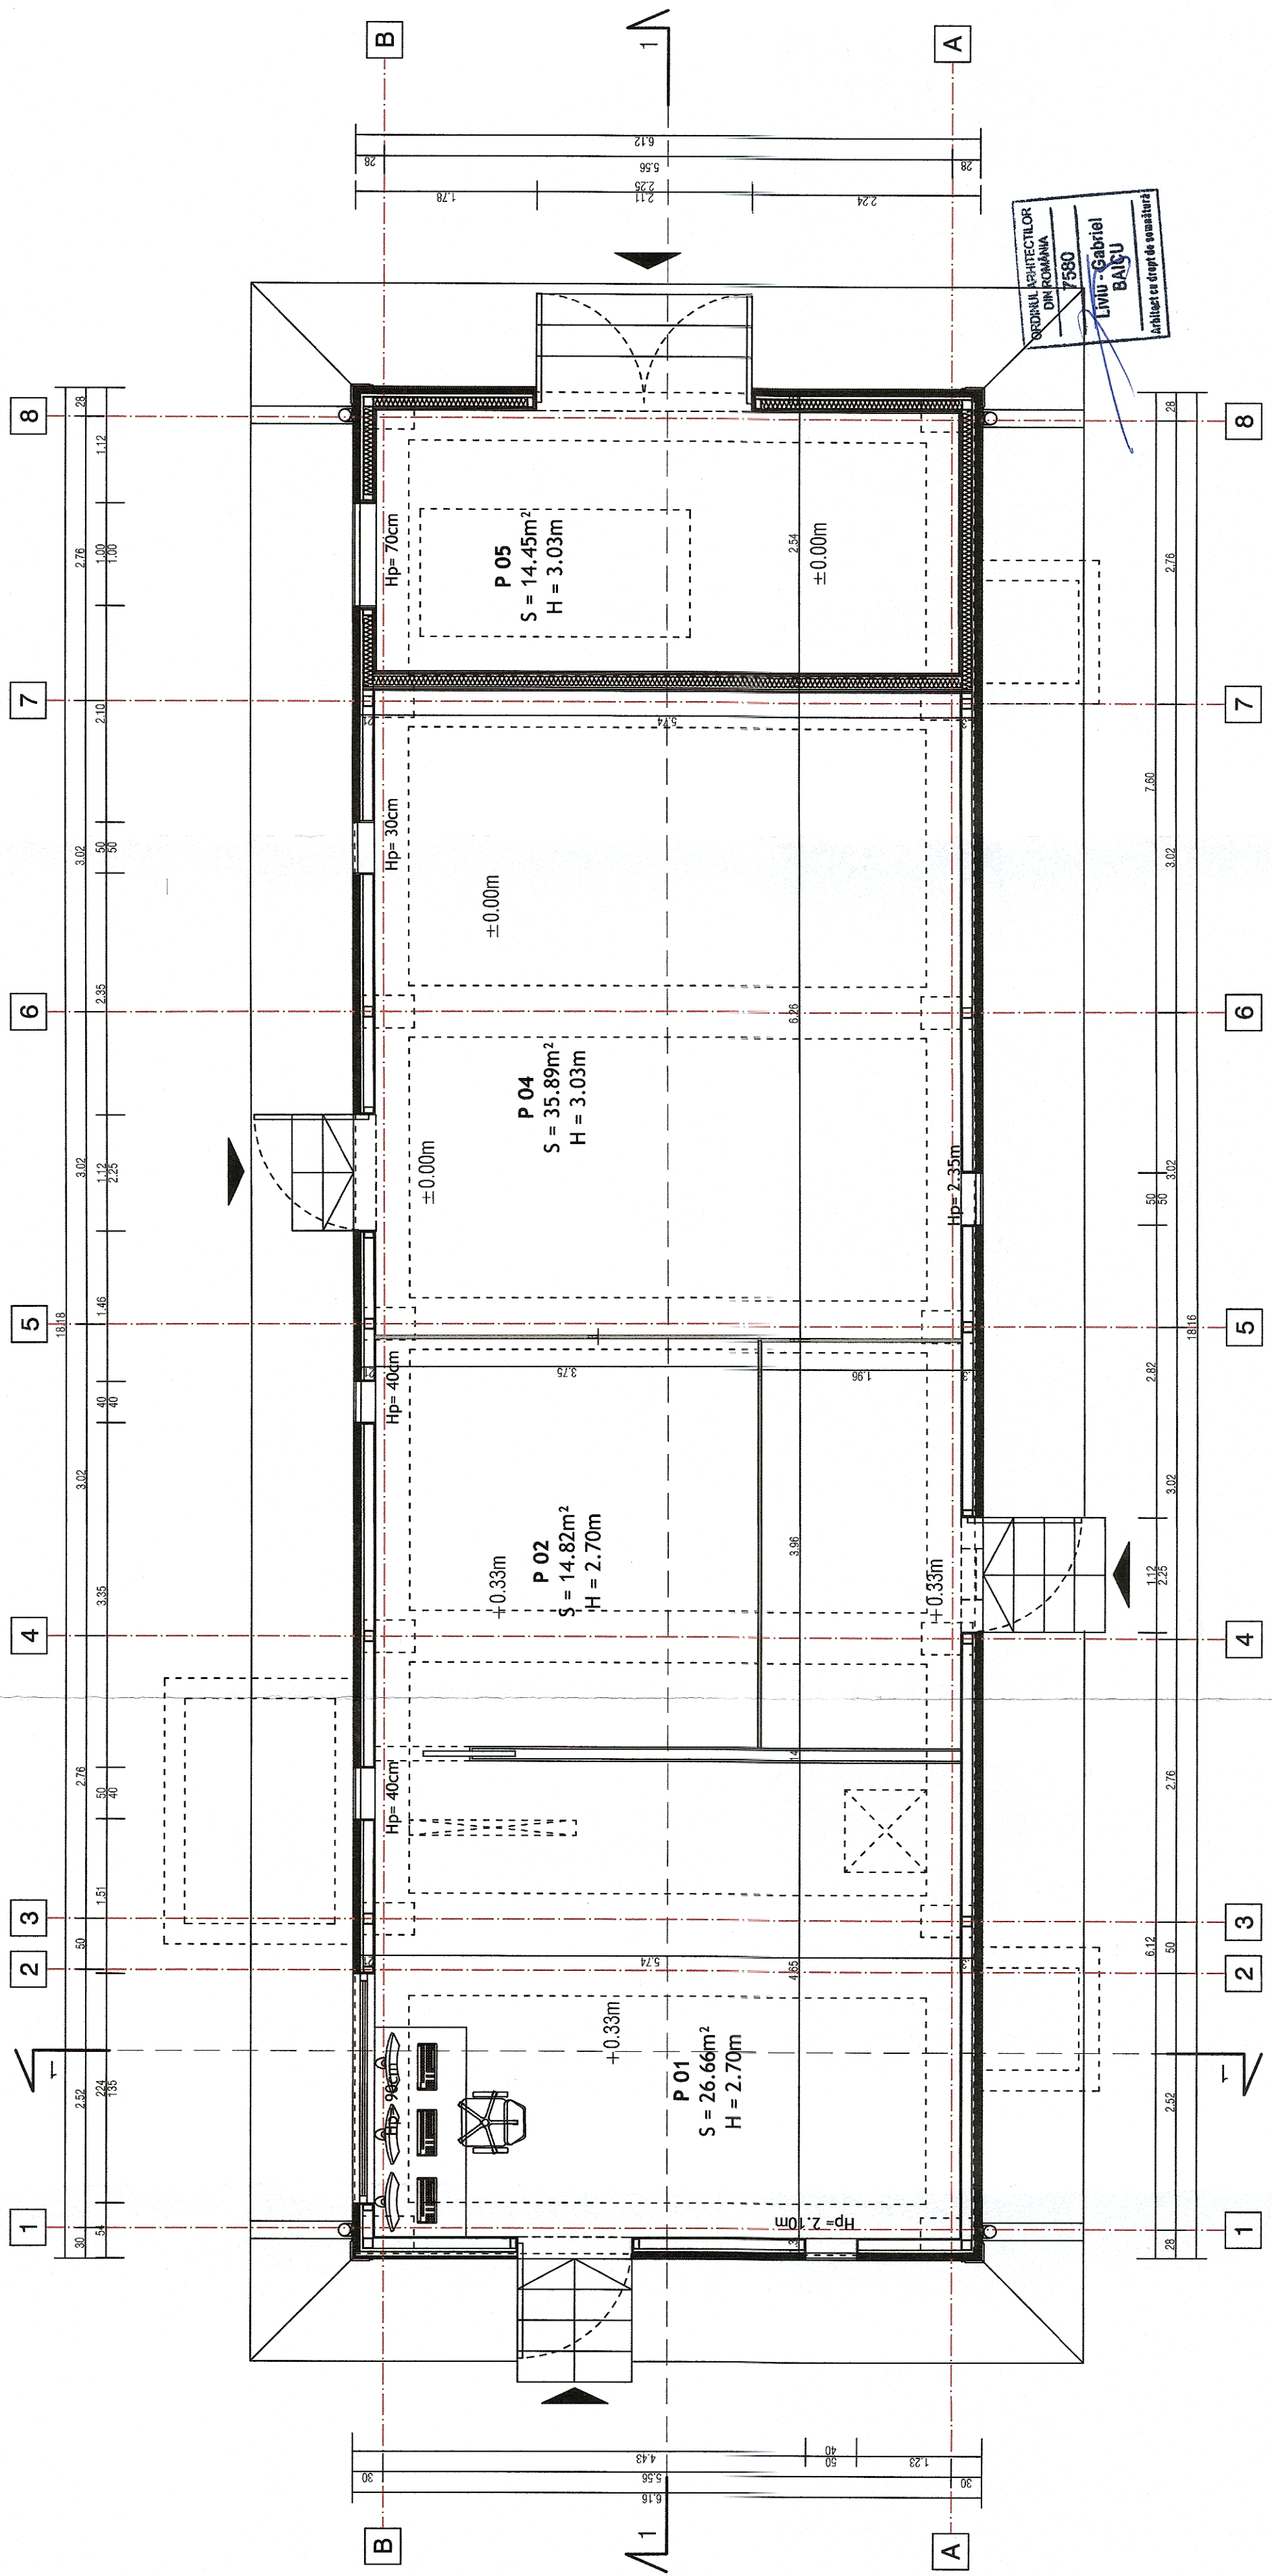

PLAN PARTER - PROPUNERE / GROUND FLOOR - PROPOSAL						
Nr. crt.	MARCA ÎNCĂPERE / ROOM NUMBER	DENUMIRE CAMERĂ / ROOM DESTINATION	SUPRAFAȚA UTILĂ (m²) / NET AREA (m²)	PEREȚI / WALL FINISH	PARDOSEALA / FLOOR FINISH	TAVAN / CEILING FINISH
01	P-01	CAMERĂ XL / IXL ROOM	26.35	Vopșitorie lavabilă / Washable paint	Pardoseală tehnologică / Technological floor	Vopșitorie lavabilă / Washable paint
02	P-02	CAMERĂ XL / IXL ROOM	14.82	Vopșitorie lavabilă / Washable paint	Pardoseală tehnologică / Technological floor	Vopșitorie lavabilă / Washable paint
03	P-03	CAMERĂ TELECOM/GSM-R / TELECOM/GSM-R ROOM	7.74	Vopșitorie lavabilă / Washable paint	Pardoseală tehnologică / Technological floor	Vopșitorie lavabilă / Washable paint
04	P-04	CAMERĂ ELECTROALIMENTARE / ELECTRIC SUPPLY ROOM	35.89	Vopșitorie lavabilă / Washable paint	Pardoseală PVC antistatică / Anti - static PVC floor	Vopșitorie lavabilă / Washable paint
05	P-05	CAMERĂ GRUP ELECTROGEN / STAND BY GENERATING SET ROOM	14.45	Vopșitorie lavabilă / Washable paint	Pardoseală PVC antistatică / Anti - static PVC floor	Vopșitorie lavabilă / Washable paint


**GUVERNUL ROMÂNIEI**  
 P.O.I.M.  



**PROIECT FINANȚAT DE UNIUNEA EUROPEANĂ**  
 UNIUNEA EUROPEANĂ  
Instruirea Sectorială 2014-2020

**BENEFICIAR:**  

**COMPANIA NAȚIONALĂ DE CĂI FERATE**  
**C.N.C.F. "C.F.R." S.A.**

**PROIECTANT:**

**ASOCIETEA:**


**acciona**  
 Ingineria  
 &  

**B**  
 SINGUR  
 SEMNĂTURĂ

EXPERT SECUNDAR	NUME	SEMNĂTURĂ	DENUMIRE PROIECT:
EXPERT PRINCIPAL	arh. Liviu G. BAICU		REACTUALIZARE STUDIU DE FEZABILITATE PENTRU "ELECTRIFICAREA ȘI REABILITAREA LINIEI DE CALE FERATĂ CLUJ - ORADEA - EPISCOPIA BIHOR"
CEC/MP	Ing. Mihaela STAIU		DENUMIRE PLAN:
	Ing. Stelian VARĂ-OROS		PROIECT: PLAN PARTER - CLĂDIRE CONTAINER CED - TIP

DATA: 07.2021  
 SCARA: 1:50  
 EXEMPLAR NR.: 1  
 COD PLAN: SFF 36 L0 00 Ah002 001003