






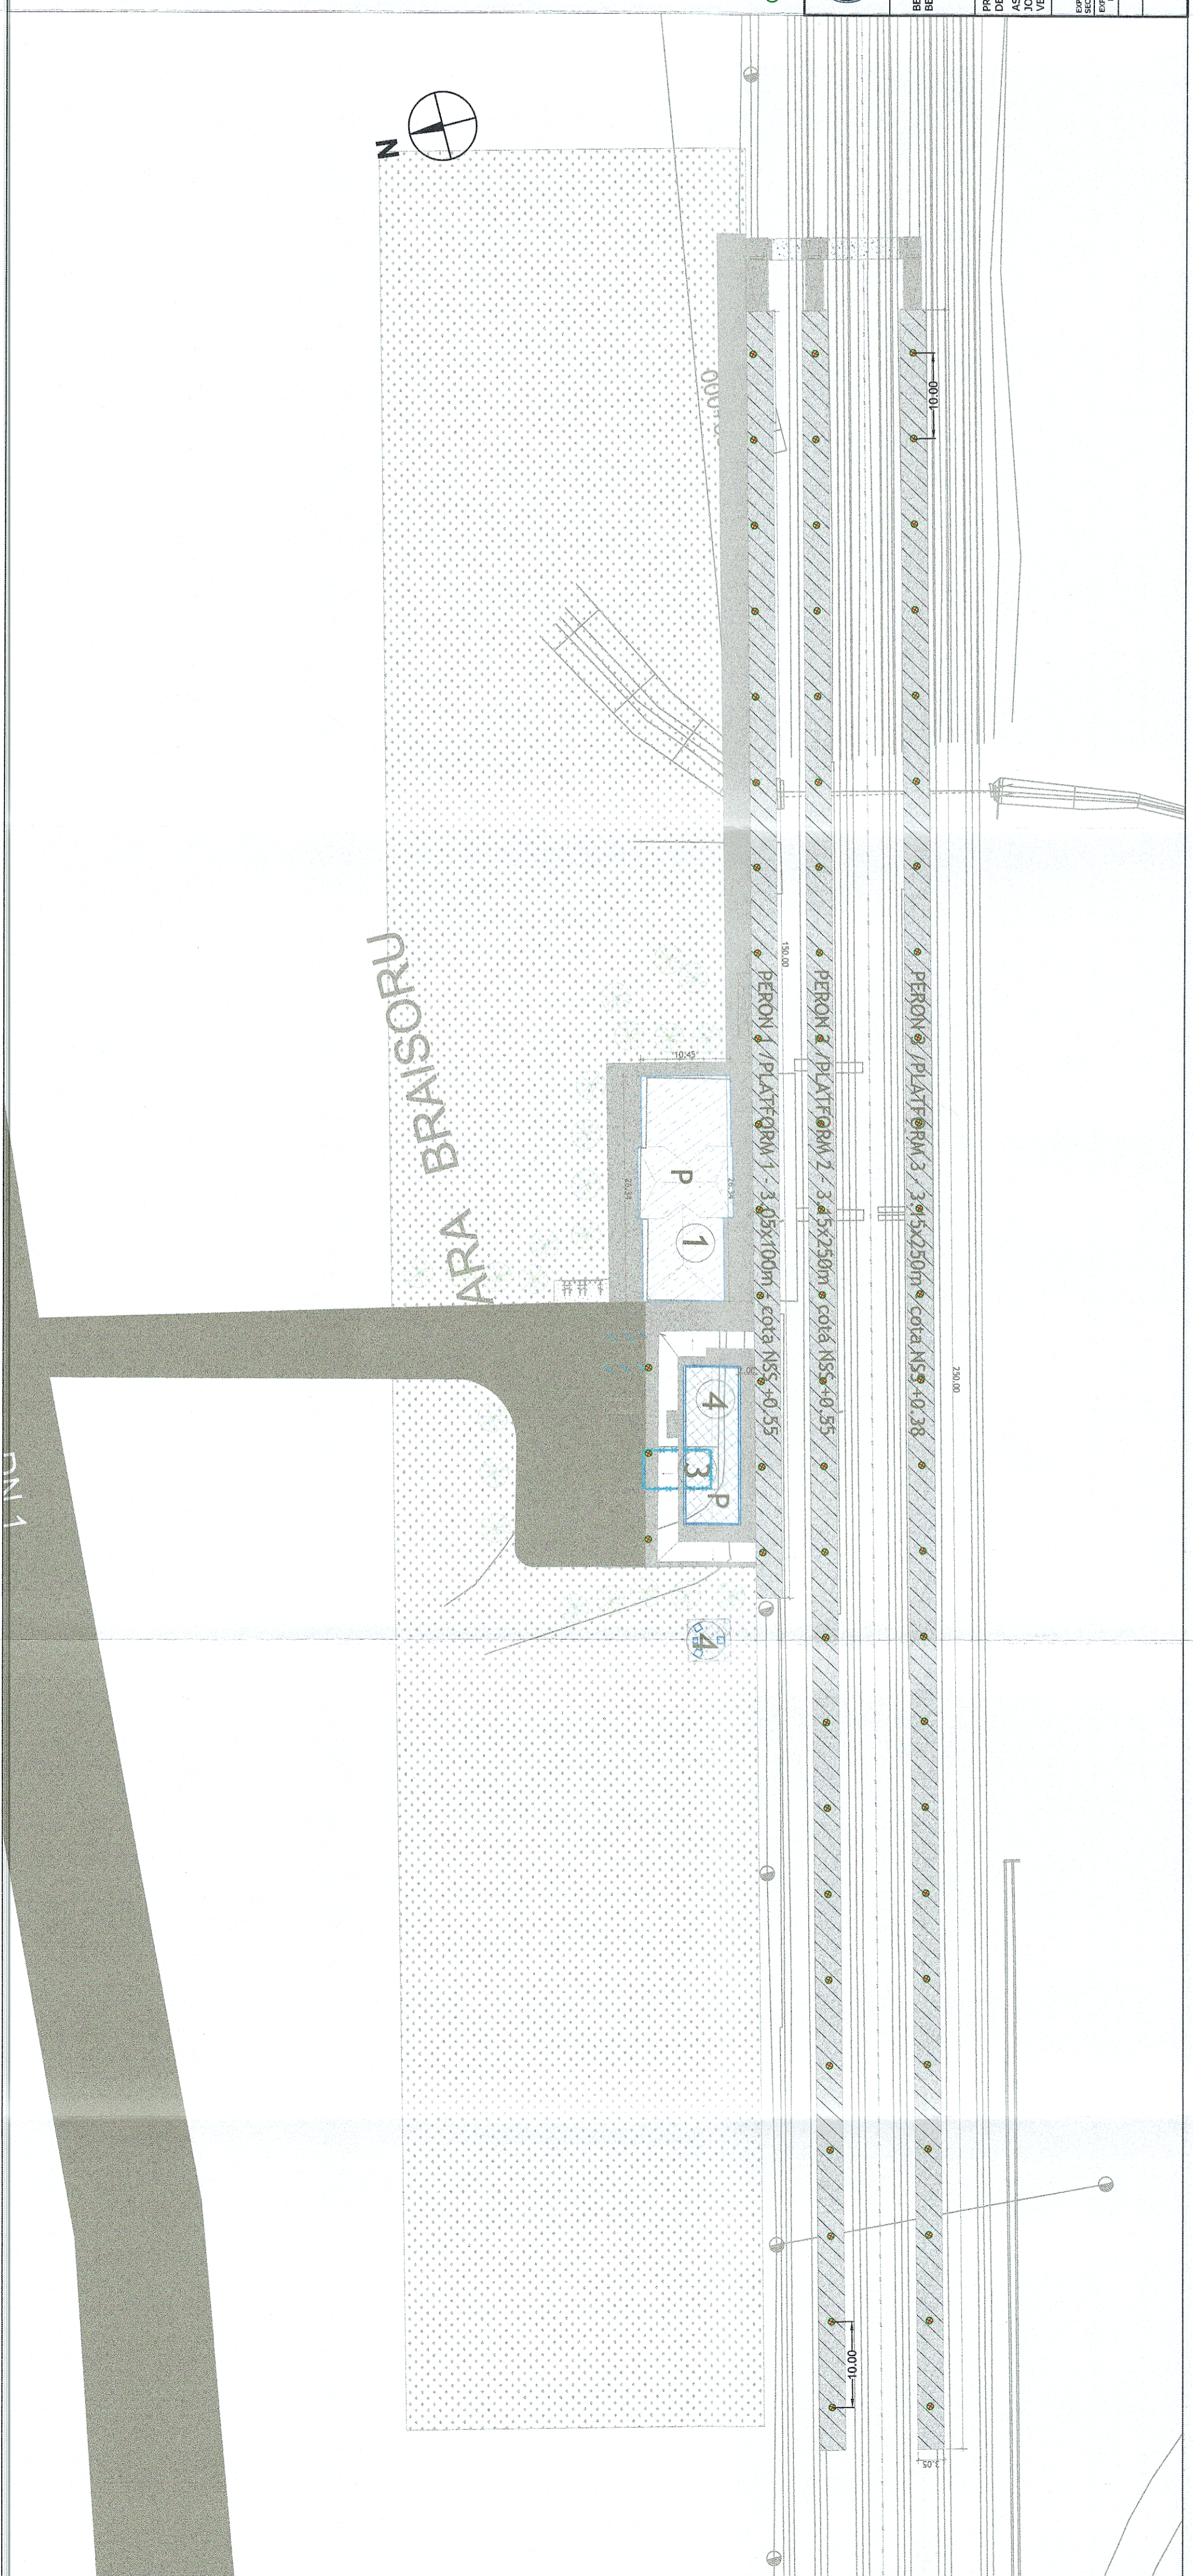


ARA BRAISORU



LEGENDĂ

⊗ Stâlp de iluminat metalic, h=6m, prevăzută cu corp de iluminat tip LED, 70W

 GVERNUL ROMÂNIEI ROMANIAN GOVERNMENT		 P.O.I.M. O.H.I.P.		 PROIECT FINANȚAT DE UNIUNEA EUROPEANĂ EUROPEAN UNION FINANCED PROJECT	
 BENEFICIAR: ROMANIAN RAILWAY NATIONAL COMPANY		COMPANIA NAȚIONALĂ DE CĂI FERATE "C.N.F.R." S.A. ROMANIAN RAILWAY NATIONAL COMPANY			
PROIECTANT/ DESIGNER: ACCIONIA & ing. Ionel VALU		DENUMIRE/ PROJECT TITLE: "ELECTRIFICAREA ȘI REABILITAREA LINIEI DE CALE FERATĂ A CLUJ - ORADEA - EPIȘCOPIA BIHOR" REVIEW OF "CLUJ - ORADEA - EPIȘCOPIA BIHOR" RAILWAY LINE ELECTRIFICATION AND REHABILITATION " FEASIBILITY STUDY		REACTUALIZARE STUDIULUI DE FEZABILITATE PENTRU "ELECTRIFICAREA ȘI REABILITAREA LINIEI DE CALE FERATĂ A CLUJ - ORADEA - EPIȘCOPIA BIHOR" REVIEW OF "CLUJ - ORADEA - EPIȘCOPIA BIHOR" RAILWAY LINE ELECTRIFICATION AND REHABILITATION " FEASIBILITY STUDY	
VENTURE: ing. Mirabela STACU		SEMNATURA: 		LUCRĂRI CIVILE / CIVIL WORK	
EXPERT PRINCIPAL/ MAIN EXPERT: ing. Stelian VARĂ-OROS		DENUMIRE PLAN/ PLAN TITLE: PLAN SITUATIE ILLUMINAT EXTERIOR		PROPUNERE - H.M. BRAÎȘORU PLAN SITUATIE ILLUMINAT EXTERIOR	
DATA: 07.2021		SCARA: 1:500		EXEMPLAR NR./ COPY NO.: SFF 36 L0 13 Ie000 I001 003	