


**LEGENDĂ**

- Grup de balize pentru Recalibrare.
- Grup de balize în Modul "Staff Responsible".
- Grup de balize "Schimbarea fazei".
- "Change of phase" balise group.
- EoK cu Release Speed.
- Stărușul Autorității (EoA).

- Semnale de circulație.
- Fcs Rysu/Cablu/Verde/Alb/Albastru
- Indicator de circulație pe stânga
- Indicator de viteză.

- Semnale de manevră.
- Oprit.
- Semnal avertizare rulare cu semnalizare &.
- Semnal avarie.
- Macaz centralizat.
- Sabot de derriere.
- Indicator "Așteptați".
- Linie electrică.
- Post centralizare.
- Trecere la nivel.
- Marcă de siguranță.

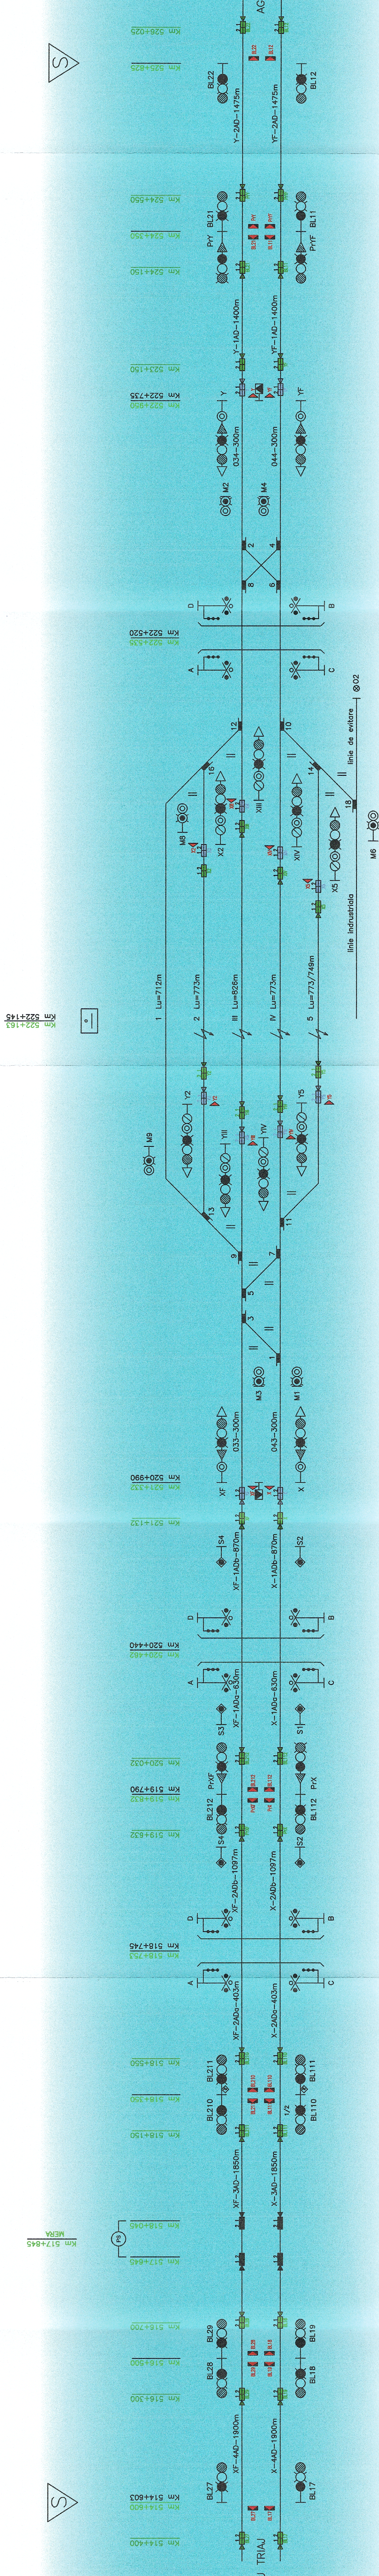

NOTA  
 Simbolurile folosite nu determina montajul acestora pe teren. Planul prezent este unul la nivel de SF, pentru amplasarea echipamentelor se vor folosi planurile specifice de la fazele următoare de proiectare, precum și planurile de execuție. În cazul în care apar modificări în documentele "Cerințele beneficiarului" elaborate de beneficiar la data începerii lucrărilor.

**GUVERNUL ROMÂNIEI** **P.O.I.M.** **PROIECT FINANȚAT DE UNIUNEA EUROPEANĂ**

**BENEFICIAR:** **COMPANIA NAȚIONALĂ DE CĂI FERATE C.N.C.F. "C.F.R." S.A.**

**PROIECTANT:** **ACCIONA** **ING. EUGEN DIACONU**

**ASOCIEREA:** **ING. AUREL SOPOV**

**PROIECT:** **REACTUALIZARE STUDIUL DE FEZABILITATE PENTRU "ELECTRIFICAREA ȘI REABILITAREA LINIEI DE CALE FERATĂ CLUJ - ORADEA - EPISCOPIA BIHOR"**

**OBIECT:** **SEMNALIZAREA STAȚIA GARGAU**

**DATA:** 07.2021 **SCARA:** **EXEMPLAR NR.:** **COD PLAN:** **SFF 36 L1 05 CSER 403 293**