



LEGENDĂ.

- Grup de balize pentru recalibrare.
- Grup de balize în Moduli "Staff Responsible".
- EoA cu Release Speed.
- Stagiul Autorității (EoA).
- Semnale de circulație.
- Semnale de manevră.
- Foc Roșu/Galben/Vedre/Albastru
- Indicator de circulație pe stanga
- Indicatore de viteză.
- Semnale de manevră.
- Opriitor.
- Semnal avertizare rulare cu semnalieră.
- Semnal avarie.
- Masaz centralizat.
- Sabot de deraiere.
- Indicator "Agleptat".
- Linie electrificată.
- Post centralizate.
- Trecere la nivel.
- Marca de siguranță.

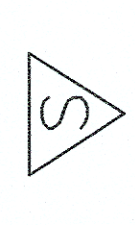

Km 529+75
Km 529+93
Km 529+75

 

STANA

NOTA
Simbolurile folosite nu determină montajul accesoriu pe teren. Planul prezent este unul la nivel de SF, pentru amplasarea echipamentelor se vor folosi planșii specifice de la fiecare urmare de proiectare, conform legislației în vigoare, și se vor ține respectuș pericolele din teren. Se vor ține cont de toate recomandările elaburate de biroul de proiectare la începutul lucrărilor.

GUVERNUL ROMÂNIEI P.O.I.M. **PROIECT FINANȚAT DE UNIUNEA EUROPEANĂ**

BENEFICIAR: COMPANIA NAȚIONALĂ DE CĂI FERATE C.N.C.F. "C.F.R." S.A.

PROIECTANT: acciona & ing. Eugen DACONIC

ASOCIEREA: ing. Anel BOPOI

REACTUALIZARE STUDIUL DE FEZABILITATE PENTRU "ELECTRIFICAREA ȘI REABILITAREA LINIEI DE CALE FERATĂ CLUJ - ORADEA - EPISCOPIA BIHOR"

OBIECT: SEMNALIZARI

STATIONAR: STAȚIA AGHIREȘ

SCHEȚA CU SEMNALIZAREA ERTMS

DATA: 07.2021
EXEMPLAR NR.:
SCARA: