




LEGENDA.


- Grup de balize pentru Recalibrare.
- Grup de balize în Modul Start Responsabil.
- Grup de balize în Modul "Schimbarea fazei".
- EoA cu Release Speed.
- Sârșitul Autorității (EoA).
- Post de asigurare.
- Section Post.
- Semnale de circulație.
- Foc Roșu/Galben/Vedea/Albastru
- Indicator de circulație pe stânga
- Indicatoare de viteză.
- Semnale de manevră.
- Opriitor.
- Semnal avertizare rutieră
- Semnal avertizare.
- Măscă centralizat.
- Sabot de deratant.
- Indicator "Așteptați".
- Linie electrică.
- Post centralizat.
- Trecere la nivel.
- Marca de siguranță.

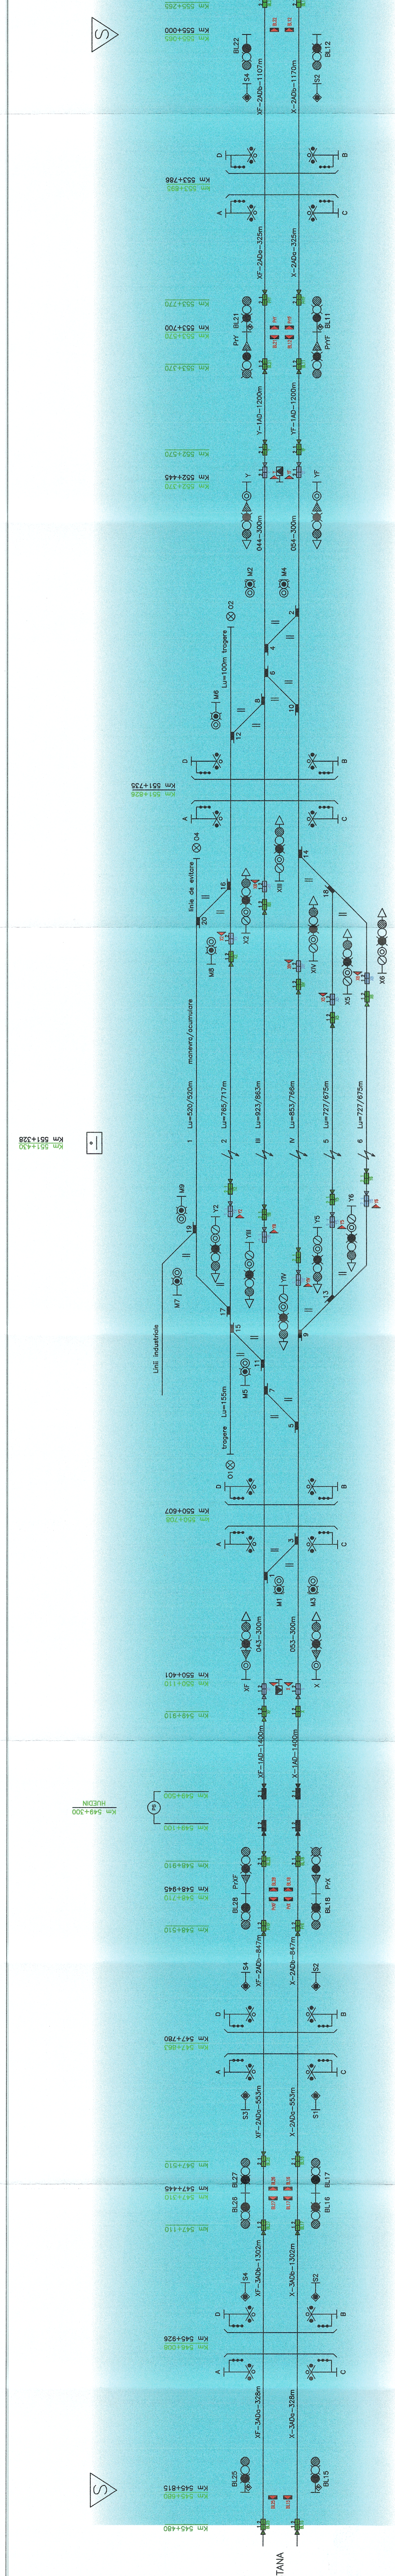

NOTA
 Simbolurile folosite nu determină montajul acestora pe teren. Planul prezent este unul la nivel de SF, pentru amplasarea echipamentelor conform legislației în vigoare, și se vor lua măsurile necesare din partea beneficiarului în funcție de situația de teren la data începerii lucrărilor.

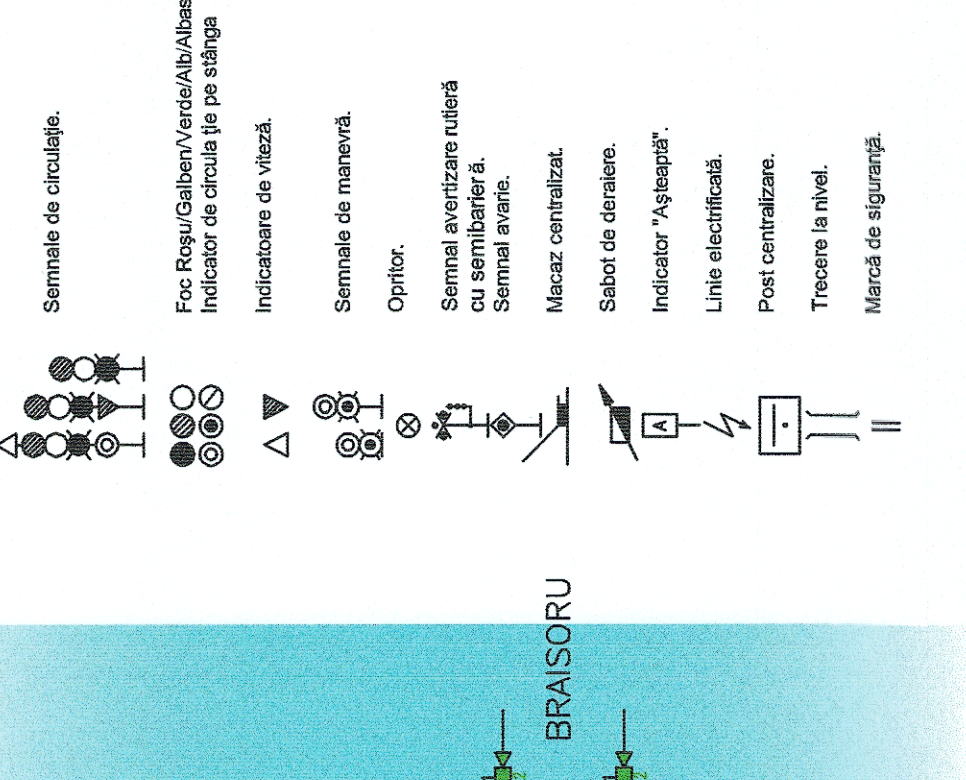


GUVERNUL ROMÂNIEI **P.O.I.M.** **PROIECT FINANȚAT DE UNIUNEA EUROPEANĂ**

COMPANIA NAȚIONALĂ DE CĂI FERATE
C.N.C.F. "C.F.R." S.A.

PROIECTANT:	DENUMIRE PROIECT:	REACTUALIZARE STUDIUL DE FEZABILITATE PENTRU REACTUALIZAREA ȘI REABILITAREA LINIEI DE CALE FERATĂ CLUJ - ORADEA - EPISCOPIA BIHOR
ASOCIEREA:	DENUMIRE OBIECT:	SEMNALIZARI STAȚIA HUEDIN
RESPONSABIL PROIECT:	NUME SEMNALIZATOR:	
RESPONSABIL EXECUTIV:	Ing. Eugen DIACONCU	
RESPONSABIL CEC/MP:	Ing. Anni SOPOV	
	Ing. Stelian VARĂ-OROS	
DATA: 07.2021	SCALA:	
COD PLAN:	EXEMPLAR NR.:	
		SFF 36 L1 11 CSCE 406 323