


LEGENDĂ.

- Grup de balize pentru Reabilitare.
- Grup de balize în Modul "Staff Responsible".
- EoA cu Release Speed.
- Sfeștiiu Autorității (EoA).
- Semnale de circulație.
- Foc Roșu/Galben/Verde/Alb/Albastru
- Indicator de circulație pe stânga
- Indicație de viteză.
- Semnale de manevră.
- Orbitor.
- Semnal avertizare rulare cu semnalieră.
- Semnal avans.
- Mareș centralizat.
- Indicator "Așezare".
- Linie electricizată.
- Post centralizant.
- Treacăre în rînd.
- Marca de siguranță.

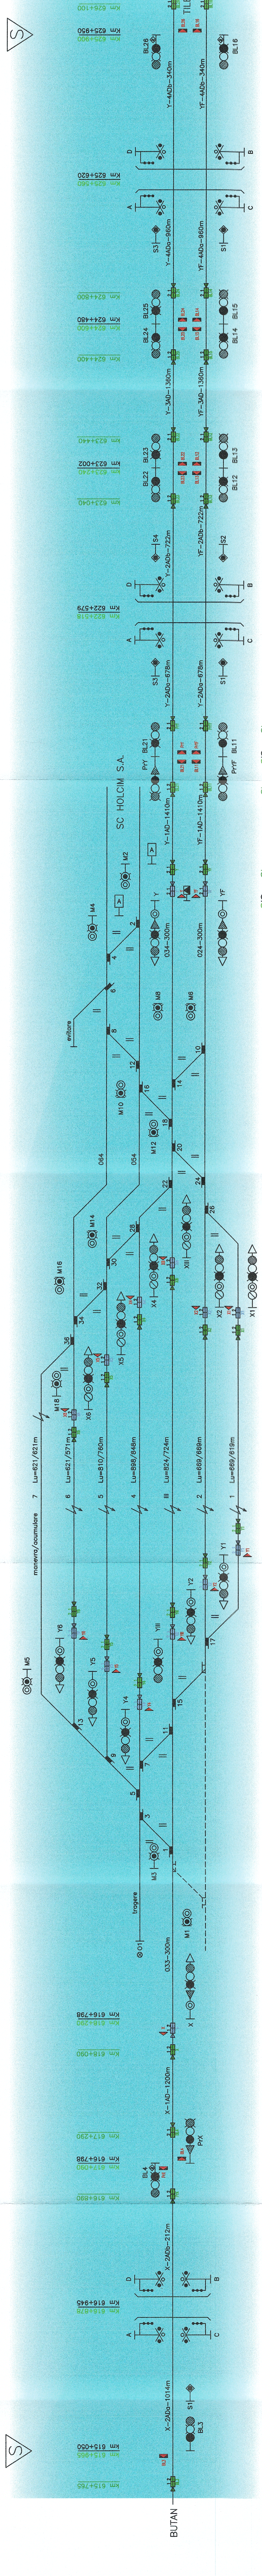

NOTA

Simbolurile folosite nu deosebit de descriptiv și sunt prezentate pe un nivel de SF. Pentru amplasarea echipamentelor se vor folosi planurile specifice de la fațza următoare de proiectare, conform legislației în vigoare, și se vor ține respectând prevederile din documentele "Comisia Beneficiarului" elaborate de beneficiar la data încheierii lucrărilor.

B	B	CFR	P.O.I.M.	PROIECT FINANȚAT DE UNIUNEA EUROPEANĂ
ACCIONA	SEMNALIZAREA	GUVERNUL ROMÂNIEI	PROIECT FINANȚAT DE UNIUNEA EUROPEANĂ	UNIUNEA EUROPEANĂ
REACTUALIZARE ȘI REABILITAREA LINIEI DE CALI ELECTRICIZAREA ȘI REABILITAREA LINIEI DE CALI FERATA CLUJ - ORADEA - EPISCOPIA BIHOR				
PROIECTANT:	DE NUMIRE PROIECT:			
ASOCIEREA:	DE NUMIRE PLAN:			
NUME:	SCARA:			
SEMNALIZAREA	EXEMPLAR NR.:			
ING. EUGEN DIACOM	COD PLAN:			
ING. ANNE ISOPOV	07.2021			
ING. STELIAN VÂRĂLĂTOROȘ	SFF 36 L2 33 CSER 417 433			