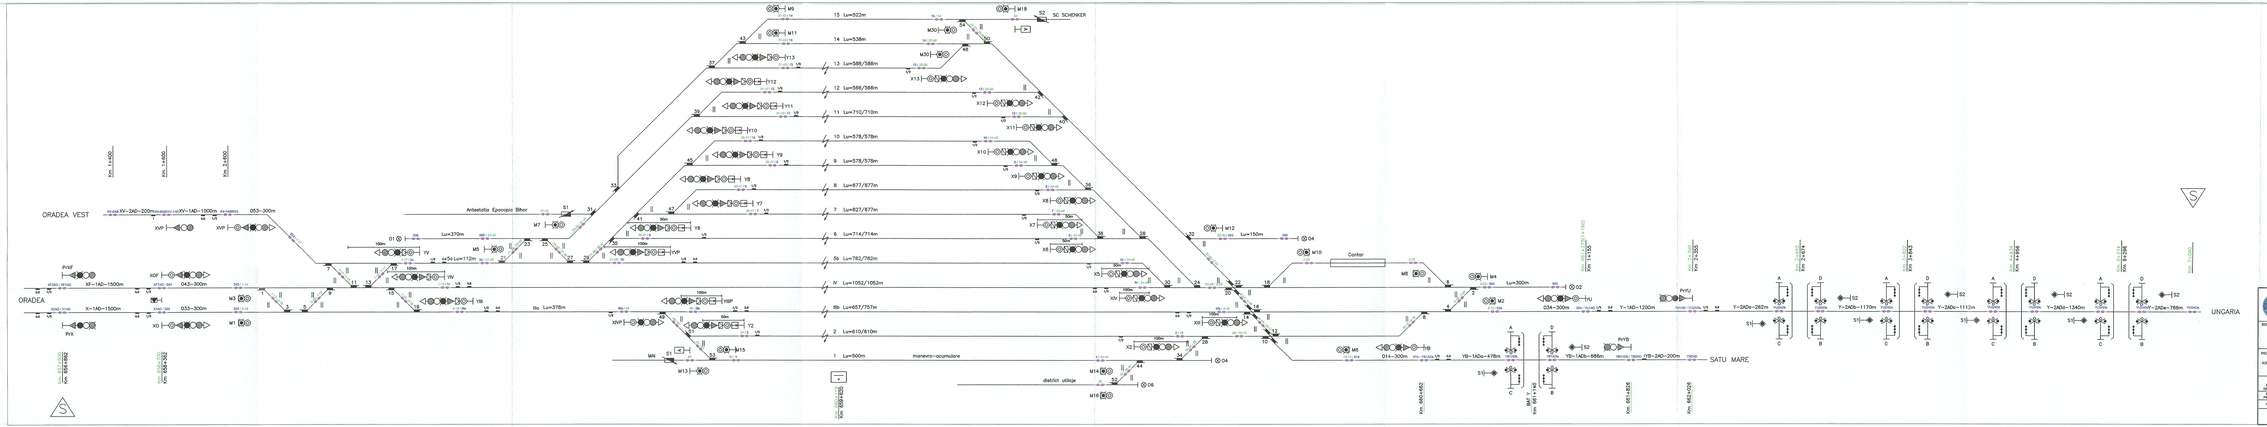
ORADEA VEST
ORADEA
UNGARIA
SATU MARE
SC. SCHEWER
Antestatia Episcopia Bihor
Contor
district utilaje
manevra-ocumulare
15 Lu=522m
14 Lu=538m
13 Lu=588/588m
12 Lu=566/566m
11 Lu=710/710m
10 Lu=578/578m
9 Lu=578/578m
8 Lu=877/877m
7 Lu=827/877m
6 Lu=714/714m
5b Lu=782/782m
IV Lu=1052/1052m
IIIb Lu=657/757m
2 Lu=610/610m
1 Lu=500m
Lu=370m
Lu=112m
Lu=150m
Lu=300m
Lu=378m
XV-2AD–200m
XV-1AD–1000m
053–300m
XF–1AD–1500m
043–300m
X–1AD–1500m
033–300m
014–300m
Y–2AD–262m
Y–2AD–1170m
Y–1AD–1112m
Y–2AD–1340m
Y–2AD–766m
Y–1AD–1200m
YB–1AD–478m
YB–1AD–688m
YB–2AD–200m
