



Schema Dispunere Planse

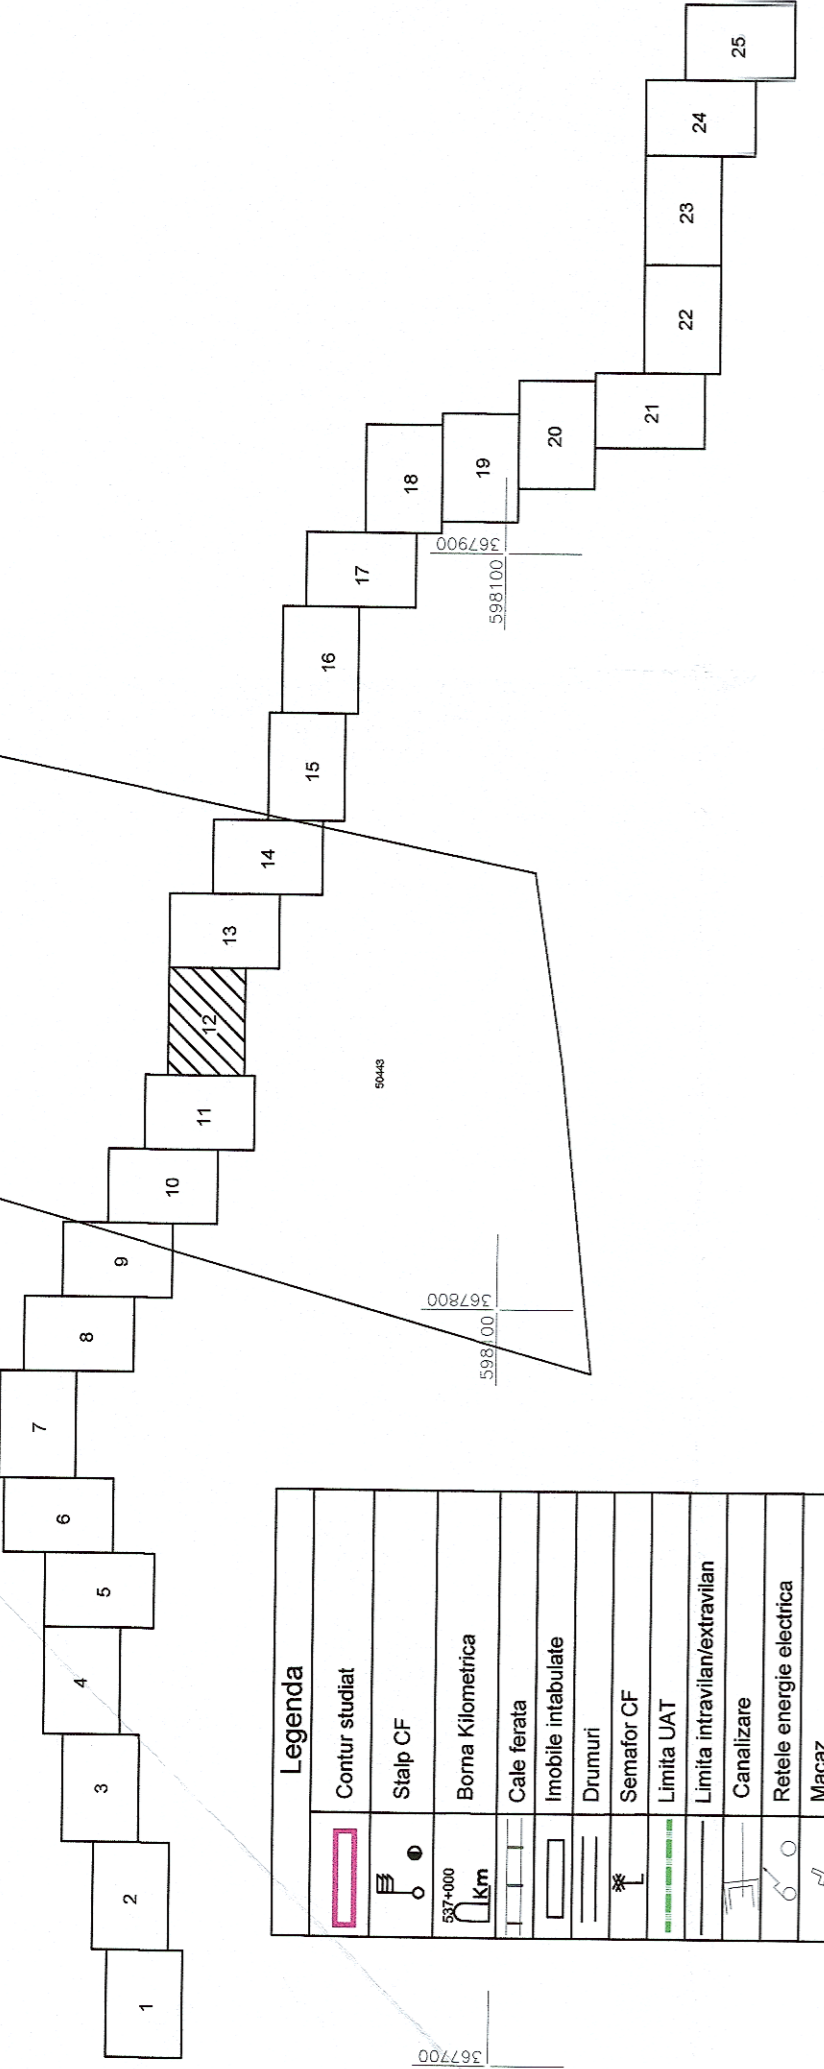

Legenda	
	Contur studiat
	Stalp CF
	Borna Kilometrica
	Cale ferata
	Imobile intabulate
	Drumuri
	Semalof CF
	Limita UAT
	Limita intravilan/extravilan
	Canalizare
	Rețele energie electrica
	Măcaz
	Console Cabluri
	Limita Proprietate
	Construcții
	Podet

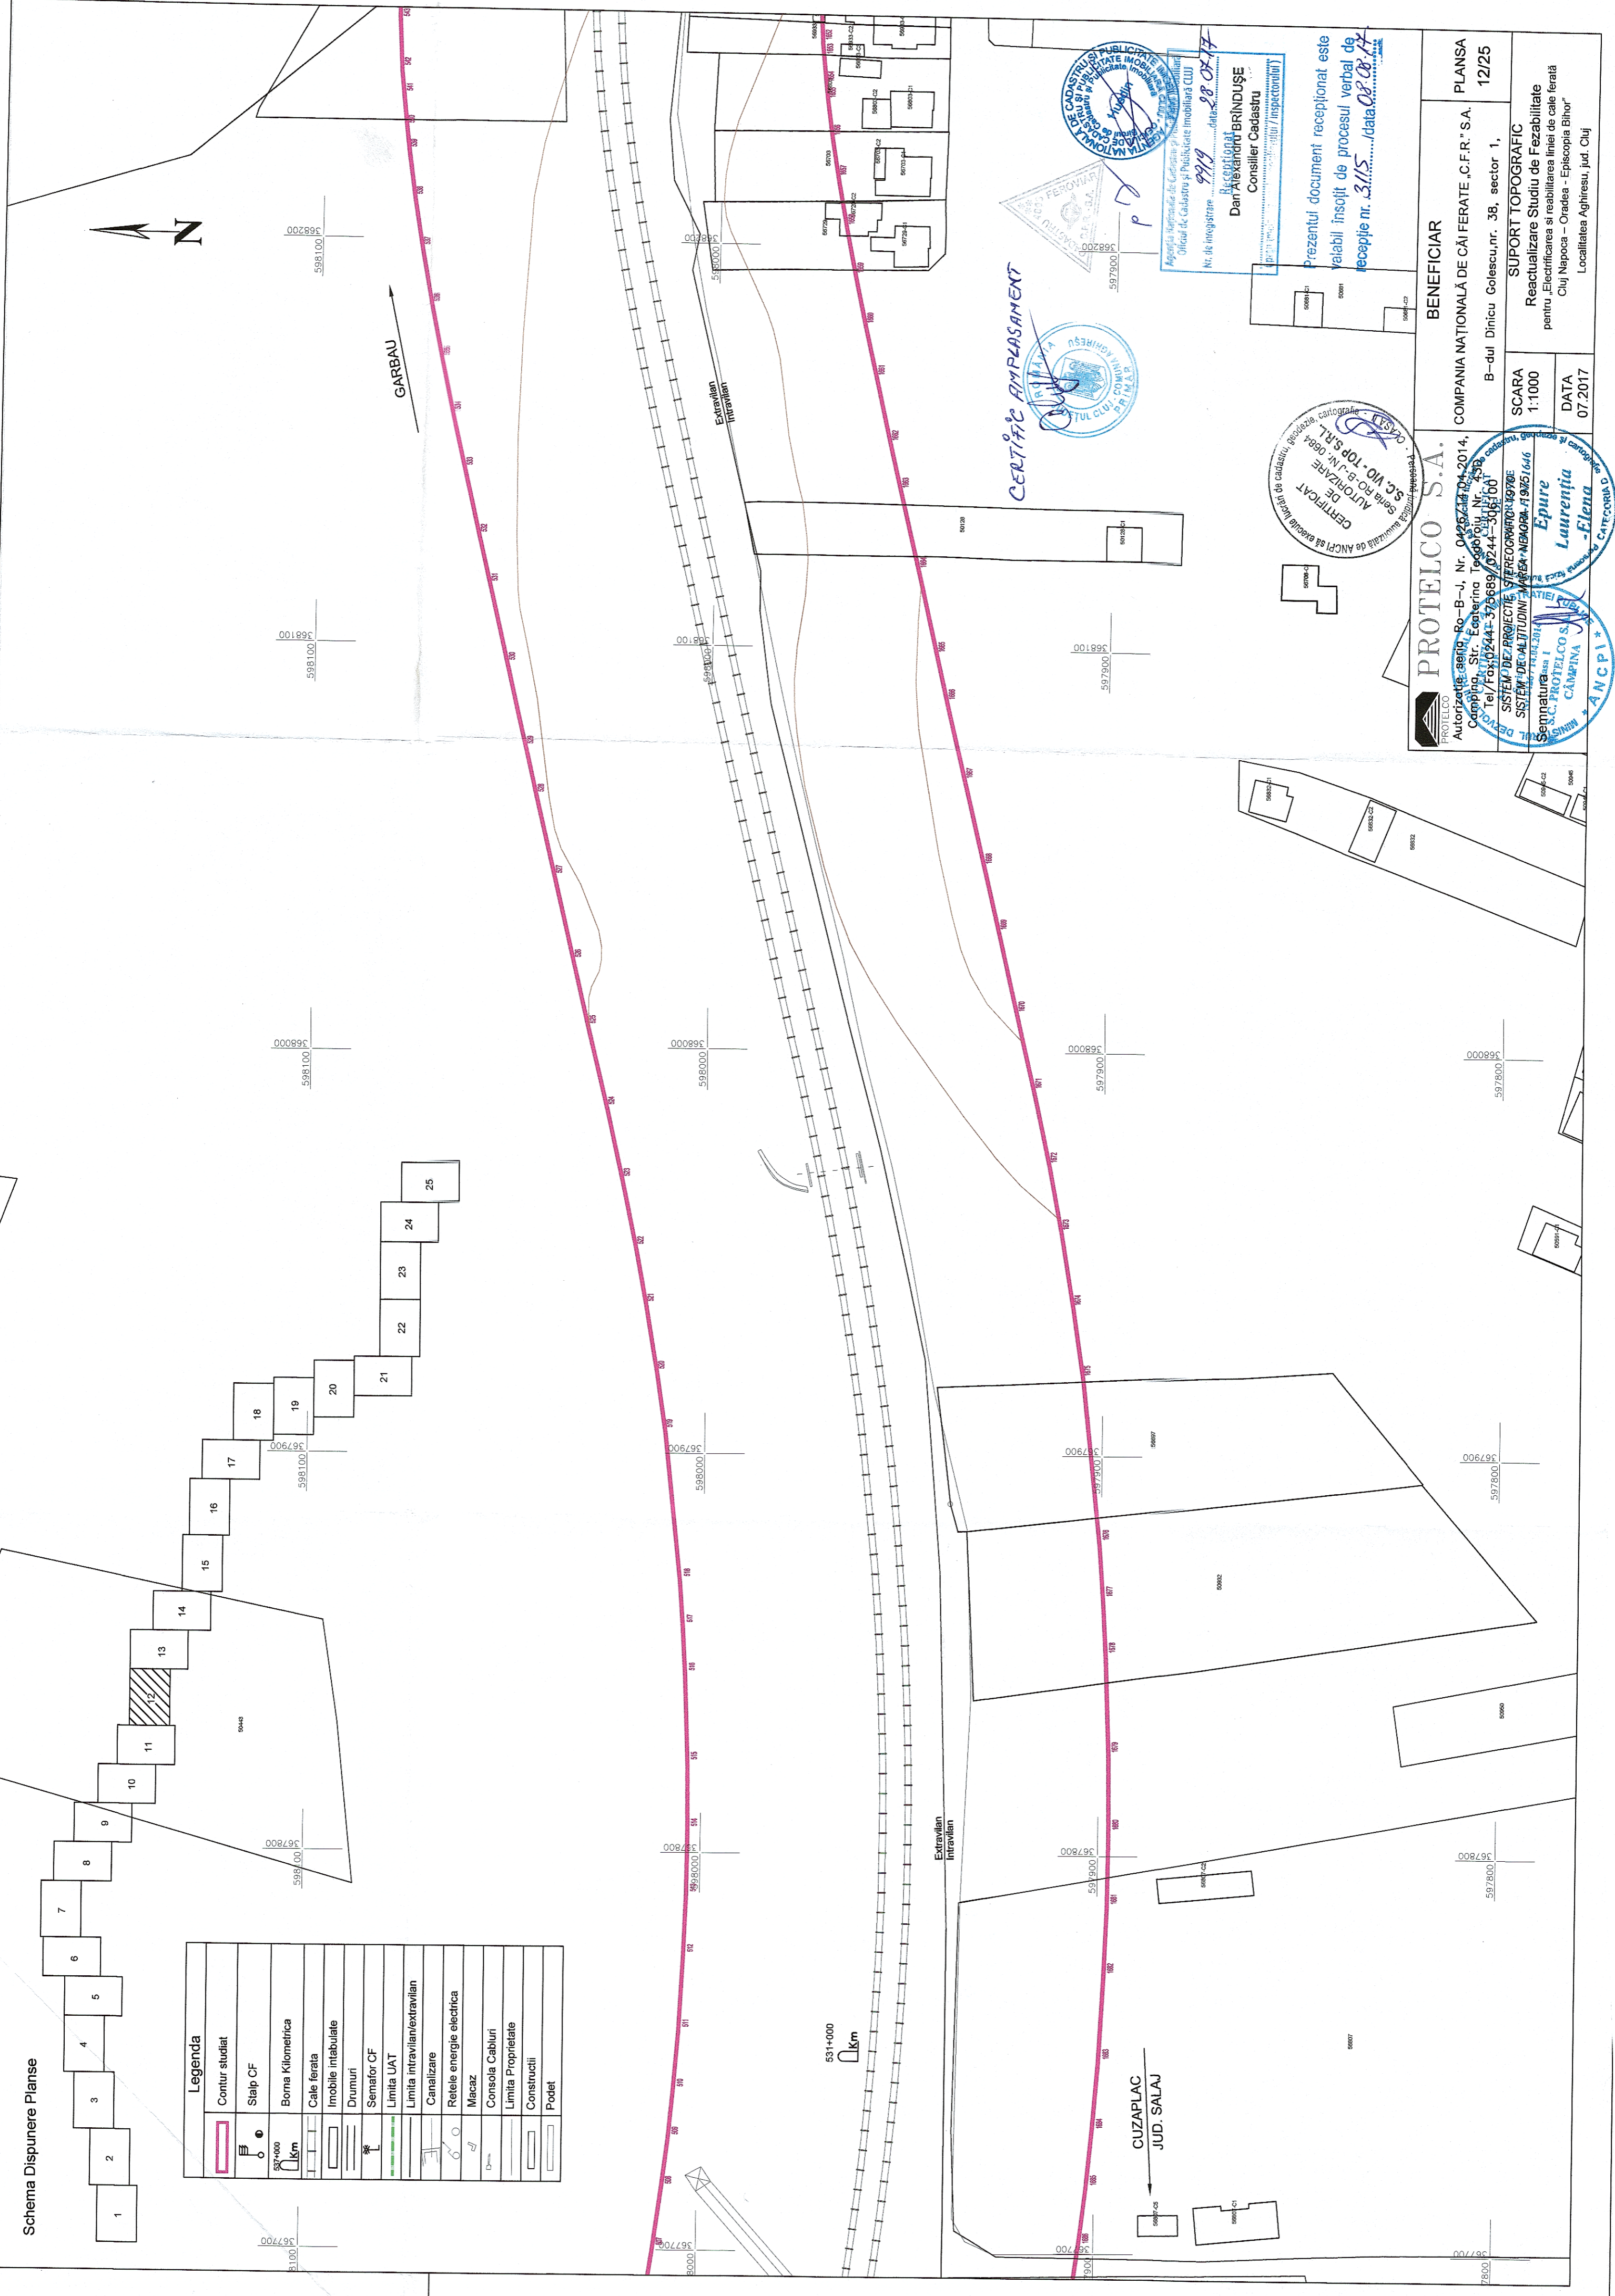


CERTIFIC AMPLASAMENT



Recepțional
Dan Alexandru BRINDUSE
Consilier Cadastru

Prezentul document recepționat este
valabil însoțit de procesul verbal de
recepție nr. 3115/...data 08.08.17

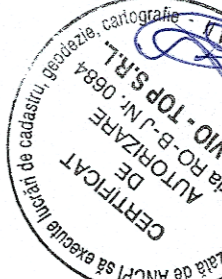

PROTELCO S.A.
 Autorizat, seria Ro-B-U, Nr. 0425/17.04.2014,
 Comp. Str. Eoanina Teodorescu, Nr. 43B,
 Tel/Fax: 0244-379689/0244-308160
 SISTEM DE PROIECTIE STEREOGNOMONICĂ 970C
 SISTEM DE ALITUDINE MAREX-NEAGRA-1905.646
 Semnată de S.C. PROTELCO S.A. CĂMPINA
 ANCP I
 ANCP I *
 CATEGORIA D

BENEFICIAR		COMPANIA NAȚIONALĂ DE CĂI FERATE „C.F.F.” S.A.	PLANSĂ
		B-dul Dinicu Golescu, nr. 3B, sector 1,	12/25
SCARA	1:1000	SUPORT TOPOGRAFIC	
DATA	07.2017	Reactualizare Studiului de Fezabilitate	
		pentru „Electricarea și reabilitarea liniei de cale ferată	
		Cluj Napoca – Oradea - Episcopia Bihor”	
		Localitatea Agrișuș, jud. Cluj	