SUPORT TOPOGRAFIC

Reactualizare Studiu de Fezabilitate pentru „Electrificarea si reabilitarea liniei de cale ferată Cluj Napoca – Oradea - Episcopia Bihor” Localitatea Almas,jud. Salaj

Scara 1:1000

Teritoriu administrativ: Intravilan/extravilan, UAT ALMAS, Jud. SALAJ

Beneficiar lucrare: COMPANIA NAȚIONALĂ DE CĂI FERATE „C.F.R.” S.A.

Suprafata studiata: 742402 mp.

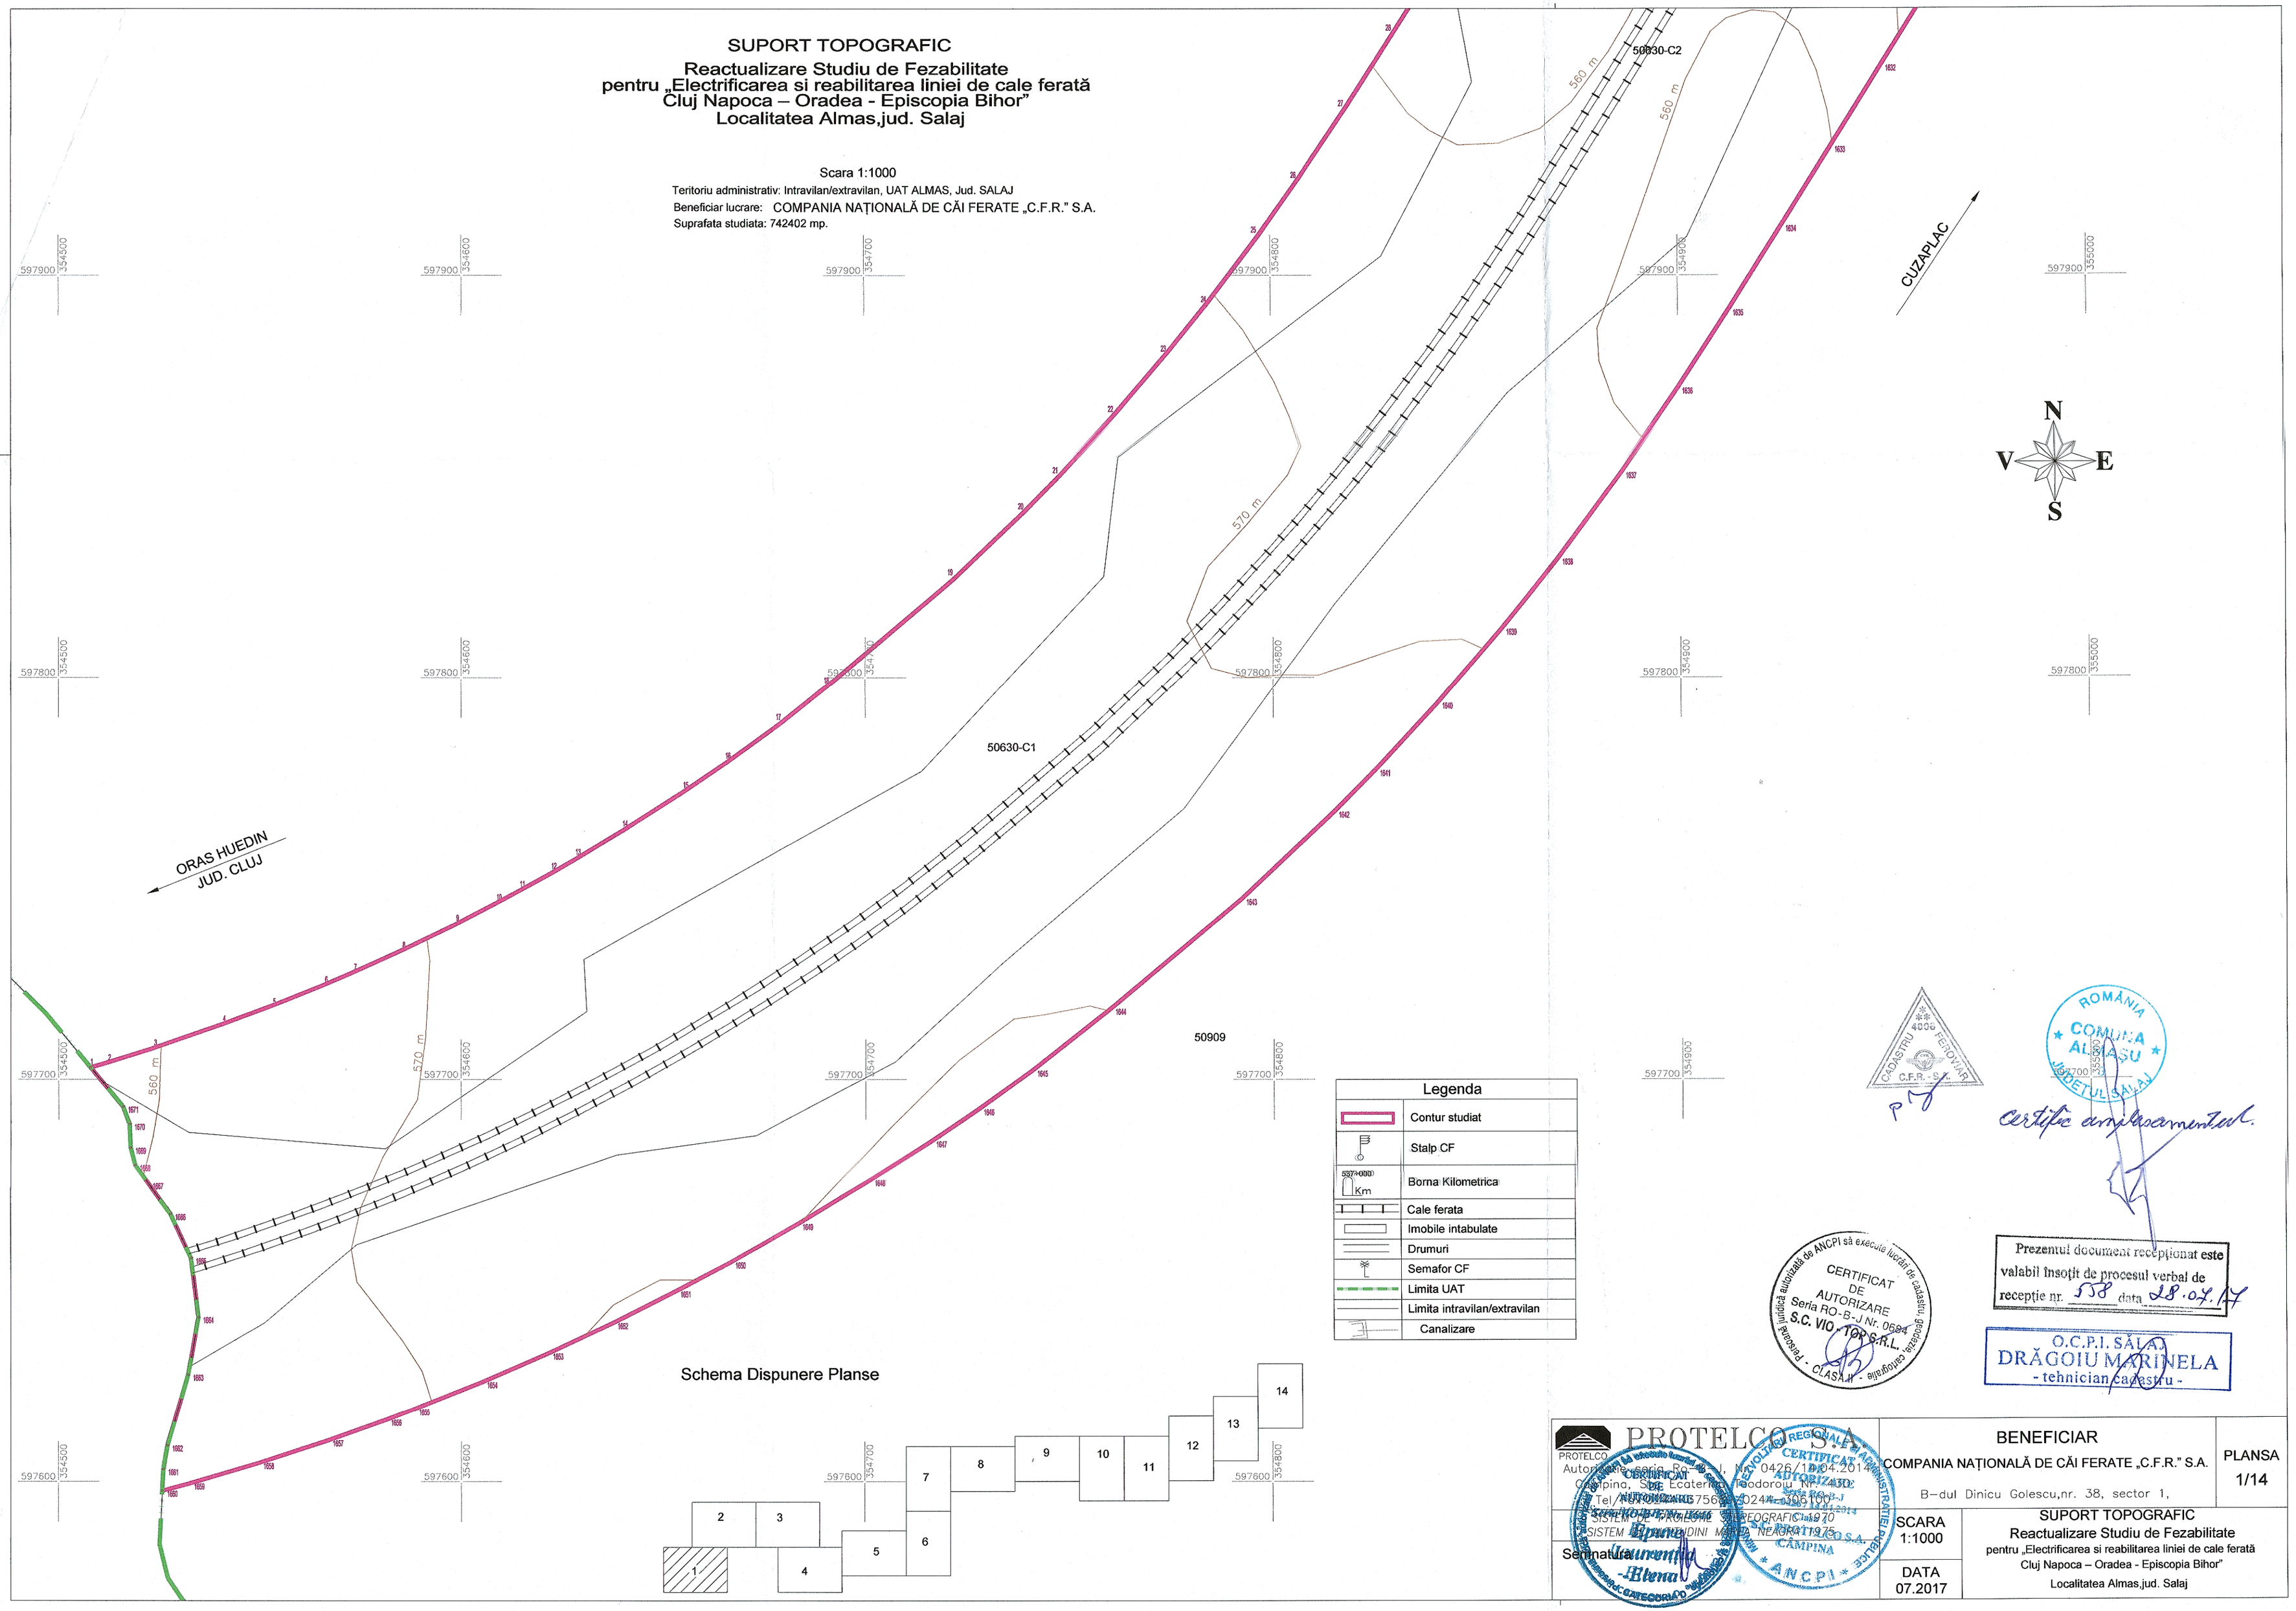

Legenda	
	Contur studiat
	Stalp CF
537+000 Km	Borna Kilometrica
	Cale ferata
	Imobile intabulate
	Drumuri
	Semafor CF
	Limita UAT
	Limita intravilan/extravilan
	Canalizare

Schema Dispunere Planse

CADASTRU FEROVIAR C.F.R. - S.A.

ROMÂNIA COMUNA ALMAȘU JUDEȚUL SĂLAJ

certific amplasamentul.

CERTIFICAT DE AUTORIZARE Seria RO-B-J Nr. 0584 S.C. VIO - TOP S.R.L. Persoană juridică autorizată de ANCPI să execute lucrări de cadastru, geodezie, cartografie - CLASA III

Prezentul document recepționat este valabil însoțit de procesul verbal de recepție nr. 558 data 28.07.17

O.C.P.I. SĂLAJ DRĂGOIU MARINELA - tehnician cadastru -

PROTELCO S.R.L.
Autorizație ANRSC nr. J 0426/18.04.2013
Câmpina, Str. Ecaterina Teodoroiu Nr. 15
Tel./fax 0244.306.100, 0244.306.101
SISTEM DE PROIECTIE STEREOGRAFIC 1970
SISTEM DE COORDONATE MARINE NEGRU 1975

CERTIFICAT DE AUTORIZARE Seria RO-B-J Nr. 0584 PROTELCO S.R.L. CÂMPINA

Semnătura: Laurențiu Elena

BENEFICIAR: COMPANIA NAȚIONALĂ DE CĂI FERATE „C.F.R.” S.A., B-dul Dinicu Golescu,nr. 38, sector 1,		PLANSA 1/14
	SCARA 1:1000	SUPORT TOPOGRAFIC Reactualizare Studiu de Fezabilitate pentru „Electrificarea si reabilitarea liniei de cale ferată Cluj Napoca – Oradea - Episcopia Bihor” Localitatea Almas,jud. Salaj
	DATA 07.2017	