




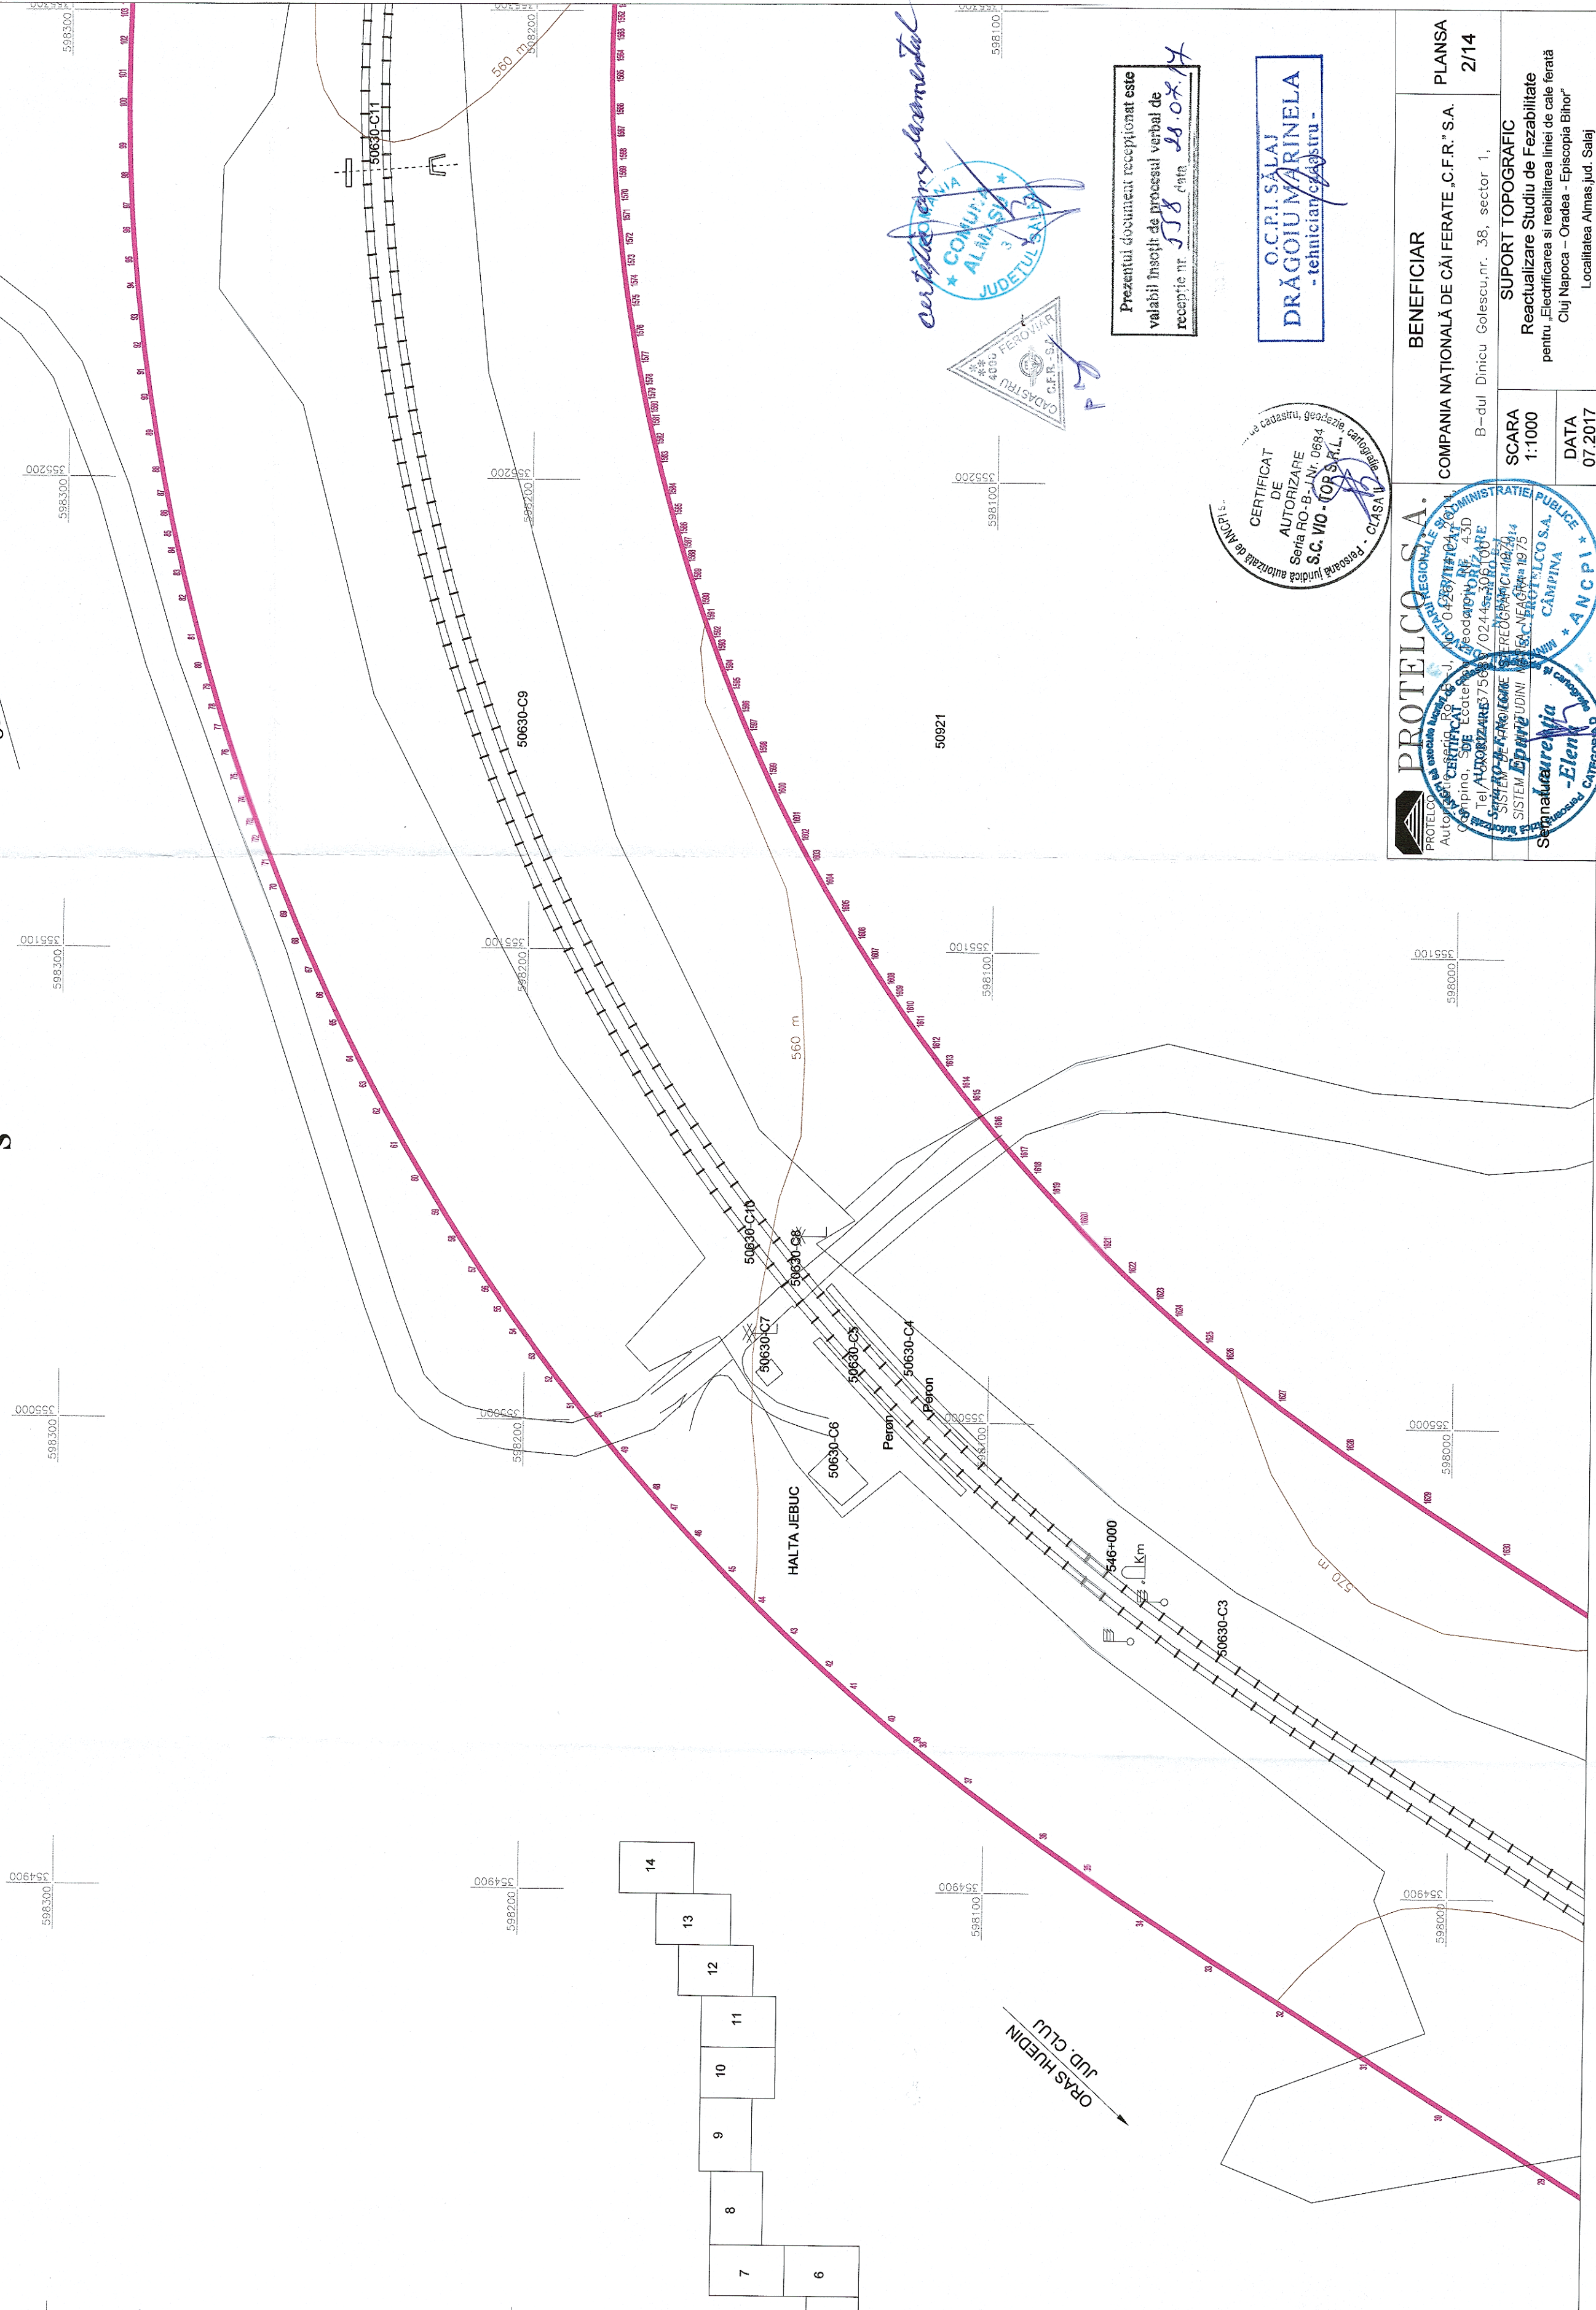

Schema Dispunere Planse

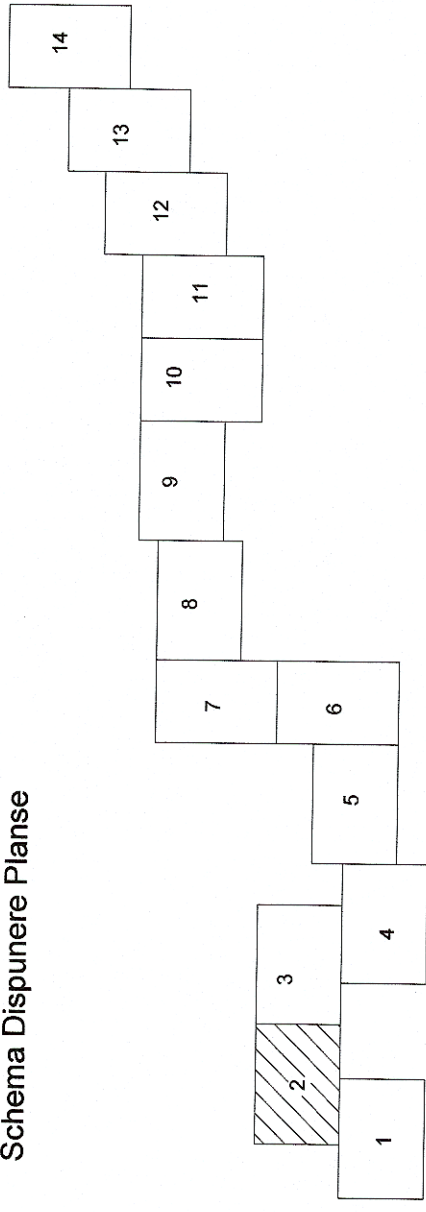

Legenda	
	Contur studiat
	Stalp CF
	Borna Kilometrica
	Cale ferata
	Imobile intubulate
	Drumuri
	Semafor CF
	Limita UAT
	Limita intravilan/extravilan
	Canalizare

*certificat instrumental*

ROMANIA  
COMUNA ALMAS  
JUDETLUL SALAJ


Prezentul document recepționat este valabil însoțit de procesul verbal de recepție nr. 588 din 28.08.14

O.C.P.I. SALAJ  
DRĂGOIU MARINELA  

CERTIFICAT DE AUTORIZARE Seria RO-B-1 Nr. 0684 S.C. VIO - C.P.S.P.L. P. 14

PROTELCO S.A.  





BENEFICIAR  
COMPANIA NAȚIONALĂ DE CĂI FERATE „C.F.R.” S.A.  
B-dul Dintcu Golescu nr. 38, sector 1,  
Localitatea Almas, Jud. Salaj

PLANSĂ  
2/14

SUPORT TOPOGRAFIC  
Reactualizare studiului de fezabilitate pentru Electricizarea și reabilitarea liniei de cale ferată Cluj Napoca - Oradea - Episcopia Bihor

SCARA  
1:1000

DATA  
07.2017