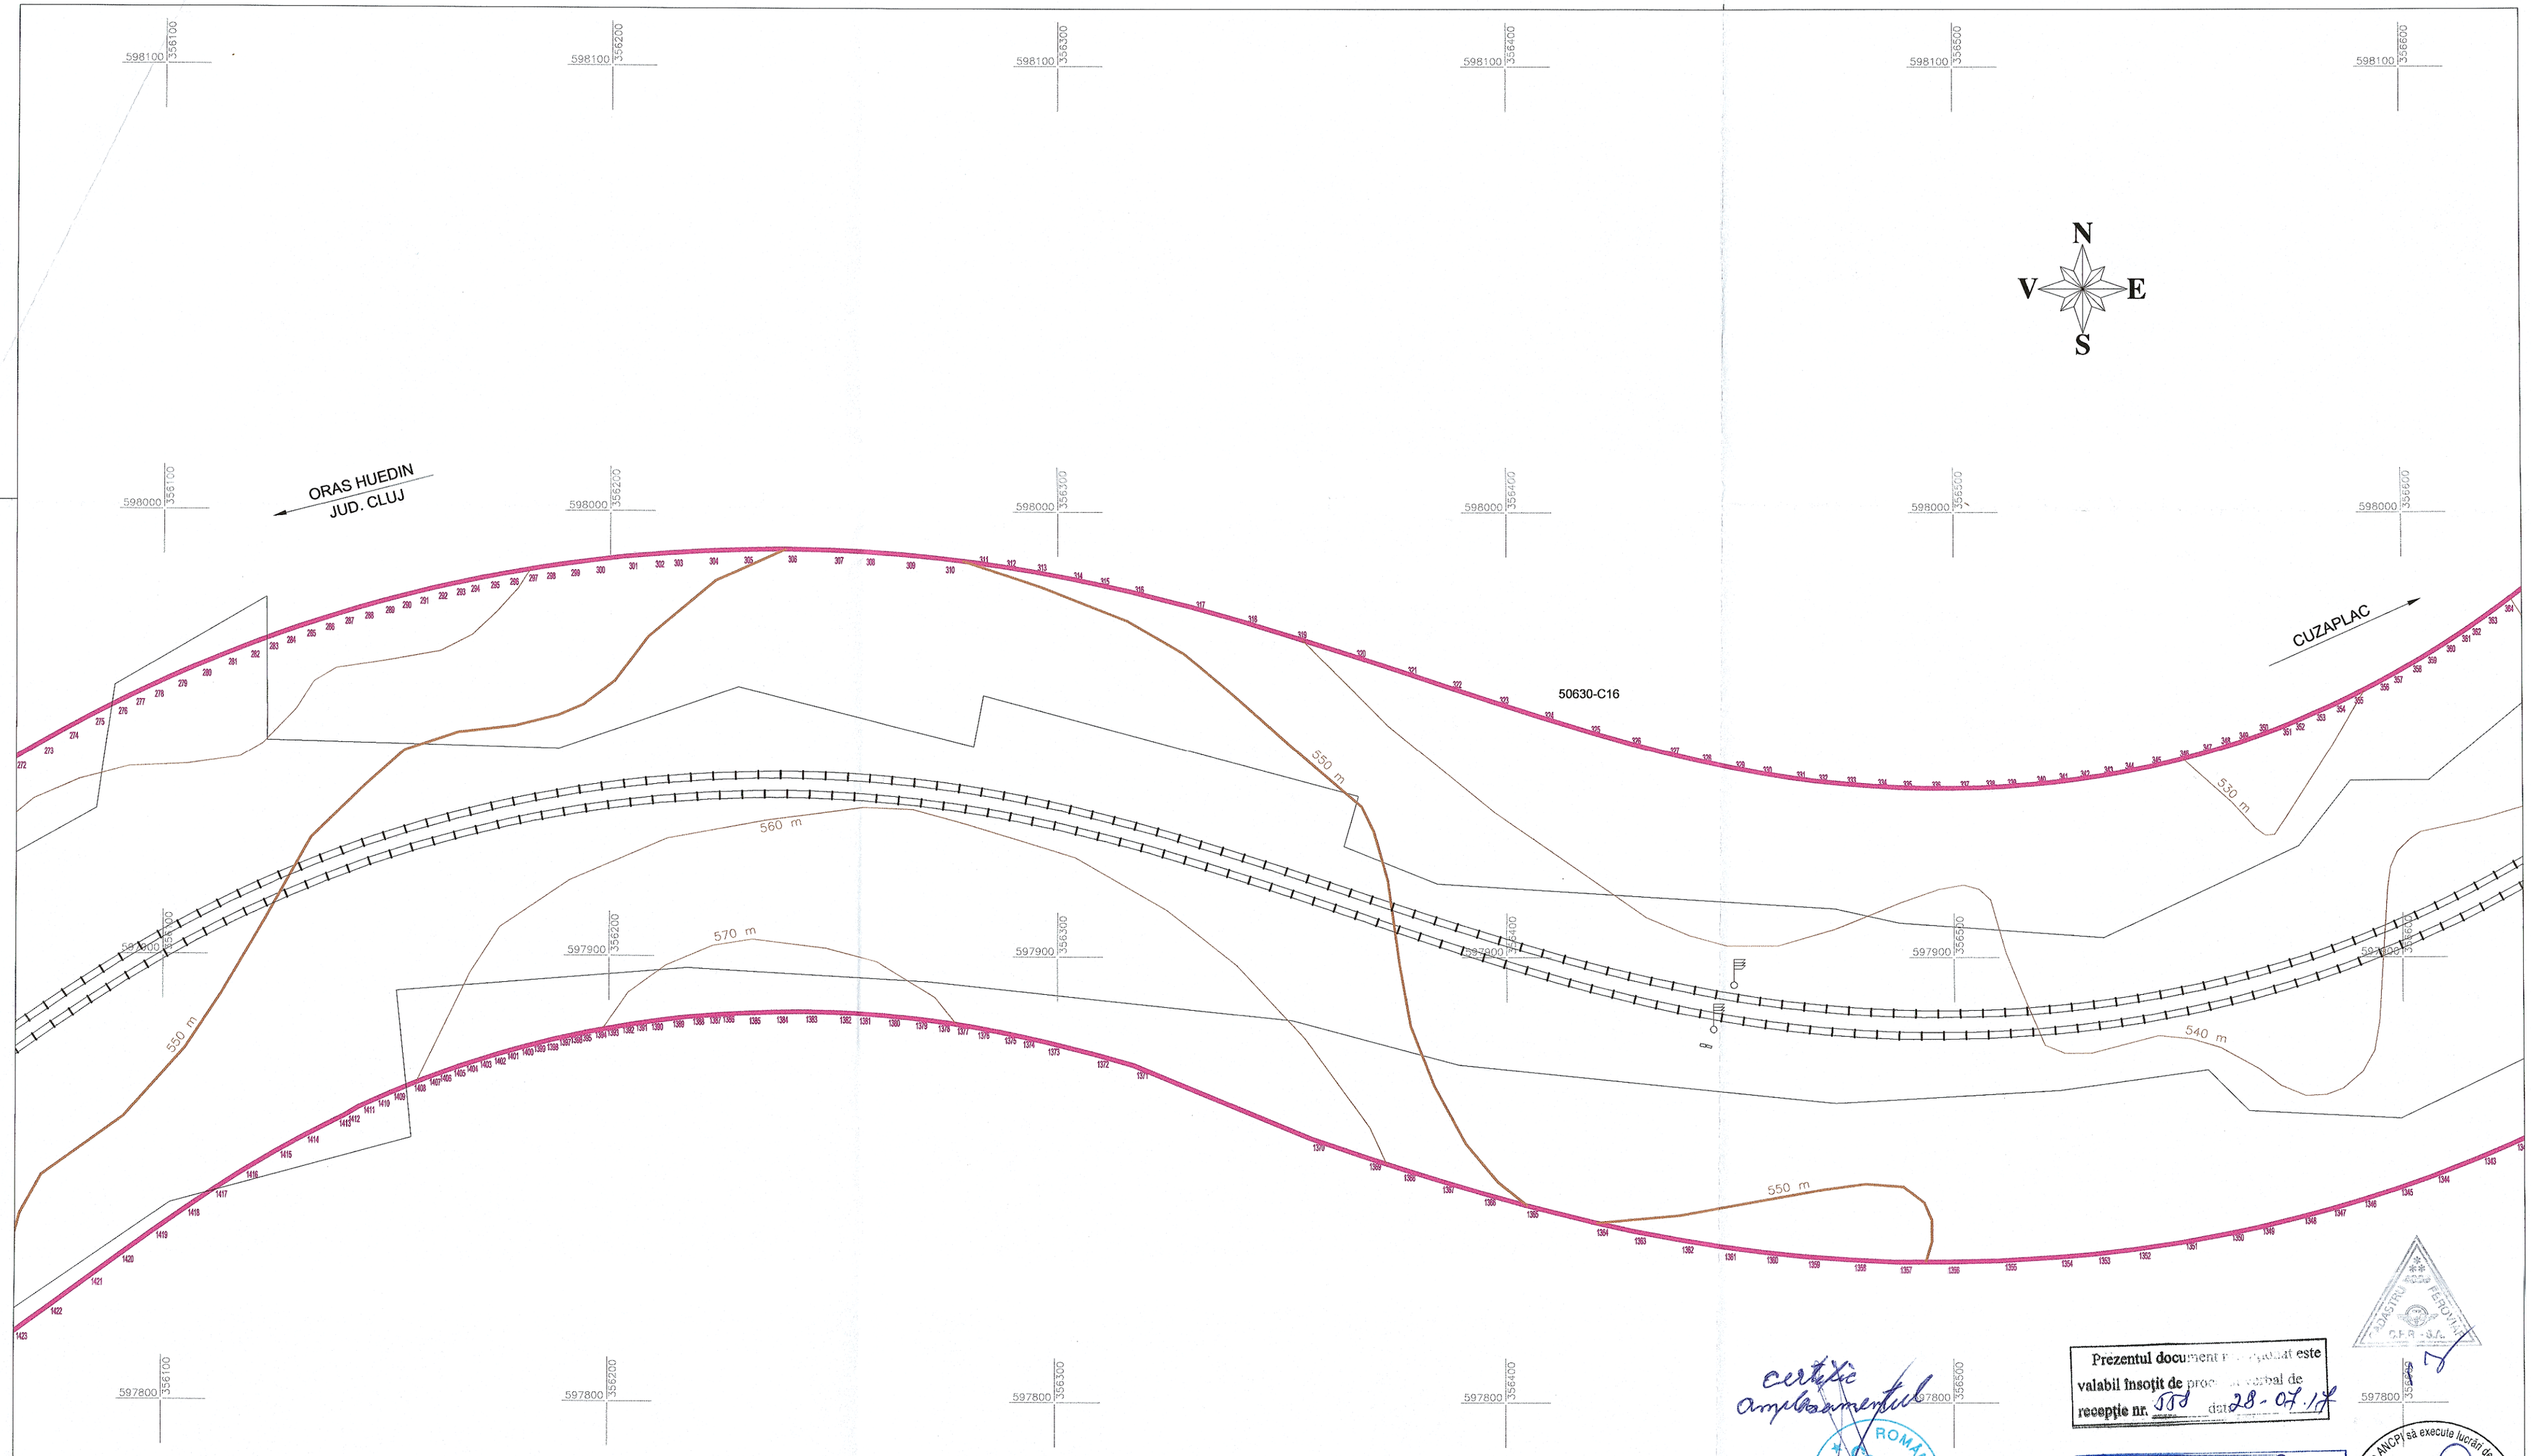

Schema Dispunere Planse

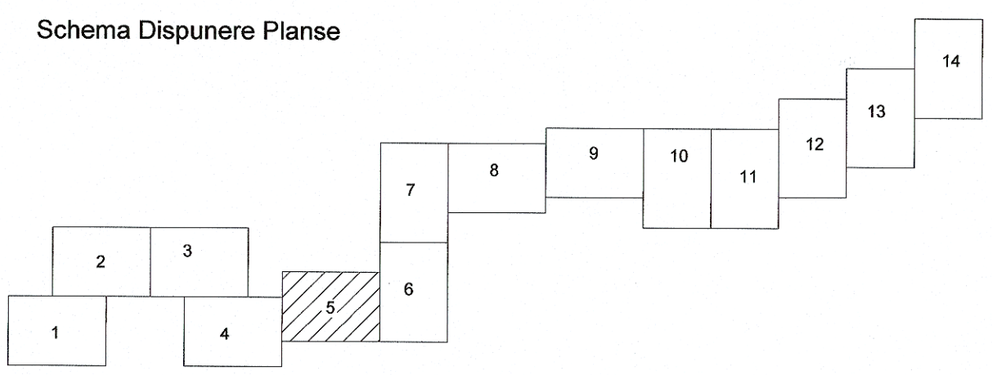

Legenda	
	Contur studiat
	Stalp CF
537+000 Km	Borna Kilometrica
	Cale ferata
	Imobile intabulate
	Drumuri
	Semafor CF
	Limita UAT
	Limita intravilan/extravilan
	Canalizare

certific amplasamentul

ROMÂNIA COMUNA ALMAȘU 3 JUDEȚUL SĂLAJ

Prezentul document [illegible] este valabil însoțit de proc[illegible] verbal de recepție nr. 558 data 28-07.17

O.C.P.I. SĂLAJ
DRĂGOIU MARINELA
- tehnician cadastru -

CERTIFICAT DE AUTORIZARE Seria RO-B-J Nr. 0684 S.C. VIO - TOP S.R.L. - CLASA II - Persoana juridică autorizată de ANCPI să execute lucrări de cadastru, geodezie, cartografie

PROTELCO S.A.
Autorizație seria RO-B-J Nr. 0426/1/04.2014, Câmpina, Str. Ecaterina Teodoroiu Nr. 430
Tel./Fax 0244-375[illegible]/0244-[illegible]
SISTEM DE PROIECTIE STEREOGRAFIC 1970
SISTEM DE ALTITUDINI MAREA NEAGRA 1975
Semnatura

CERTIFICAT DE AUTORIZARE Seria RO-B-J Nr. 0426 Epure Laurentia -Elena CATEGORIA D

CERTIFICAT DE AUTORIZARE Seria RO-B-J Nr. 0426 PROTELCO S.A. CÂMPINA ANCPI

BENEFICIAR
COMPANIA NAȚIONALĂ DE CĂI FERATE „C.F.R." S.A.
B-dul Dinicu Golescu,nr. 38, sector 1,

PLANSA 5/14

SCARA 1:1000

DATA 07.2017

SUPORT TOPOGRAFIC
Reactualizare Studiu de Fezabilitate
pentru „Electrificarea si reabilitarea liniei de cale ferată Cluj Napoca – Oradea - Episcopia Bihor"
Localitatea Almas,jud. Salaj