
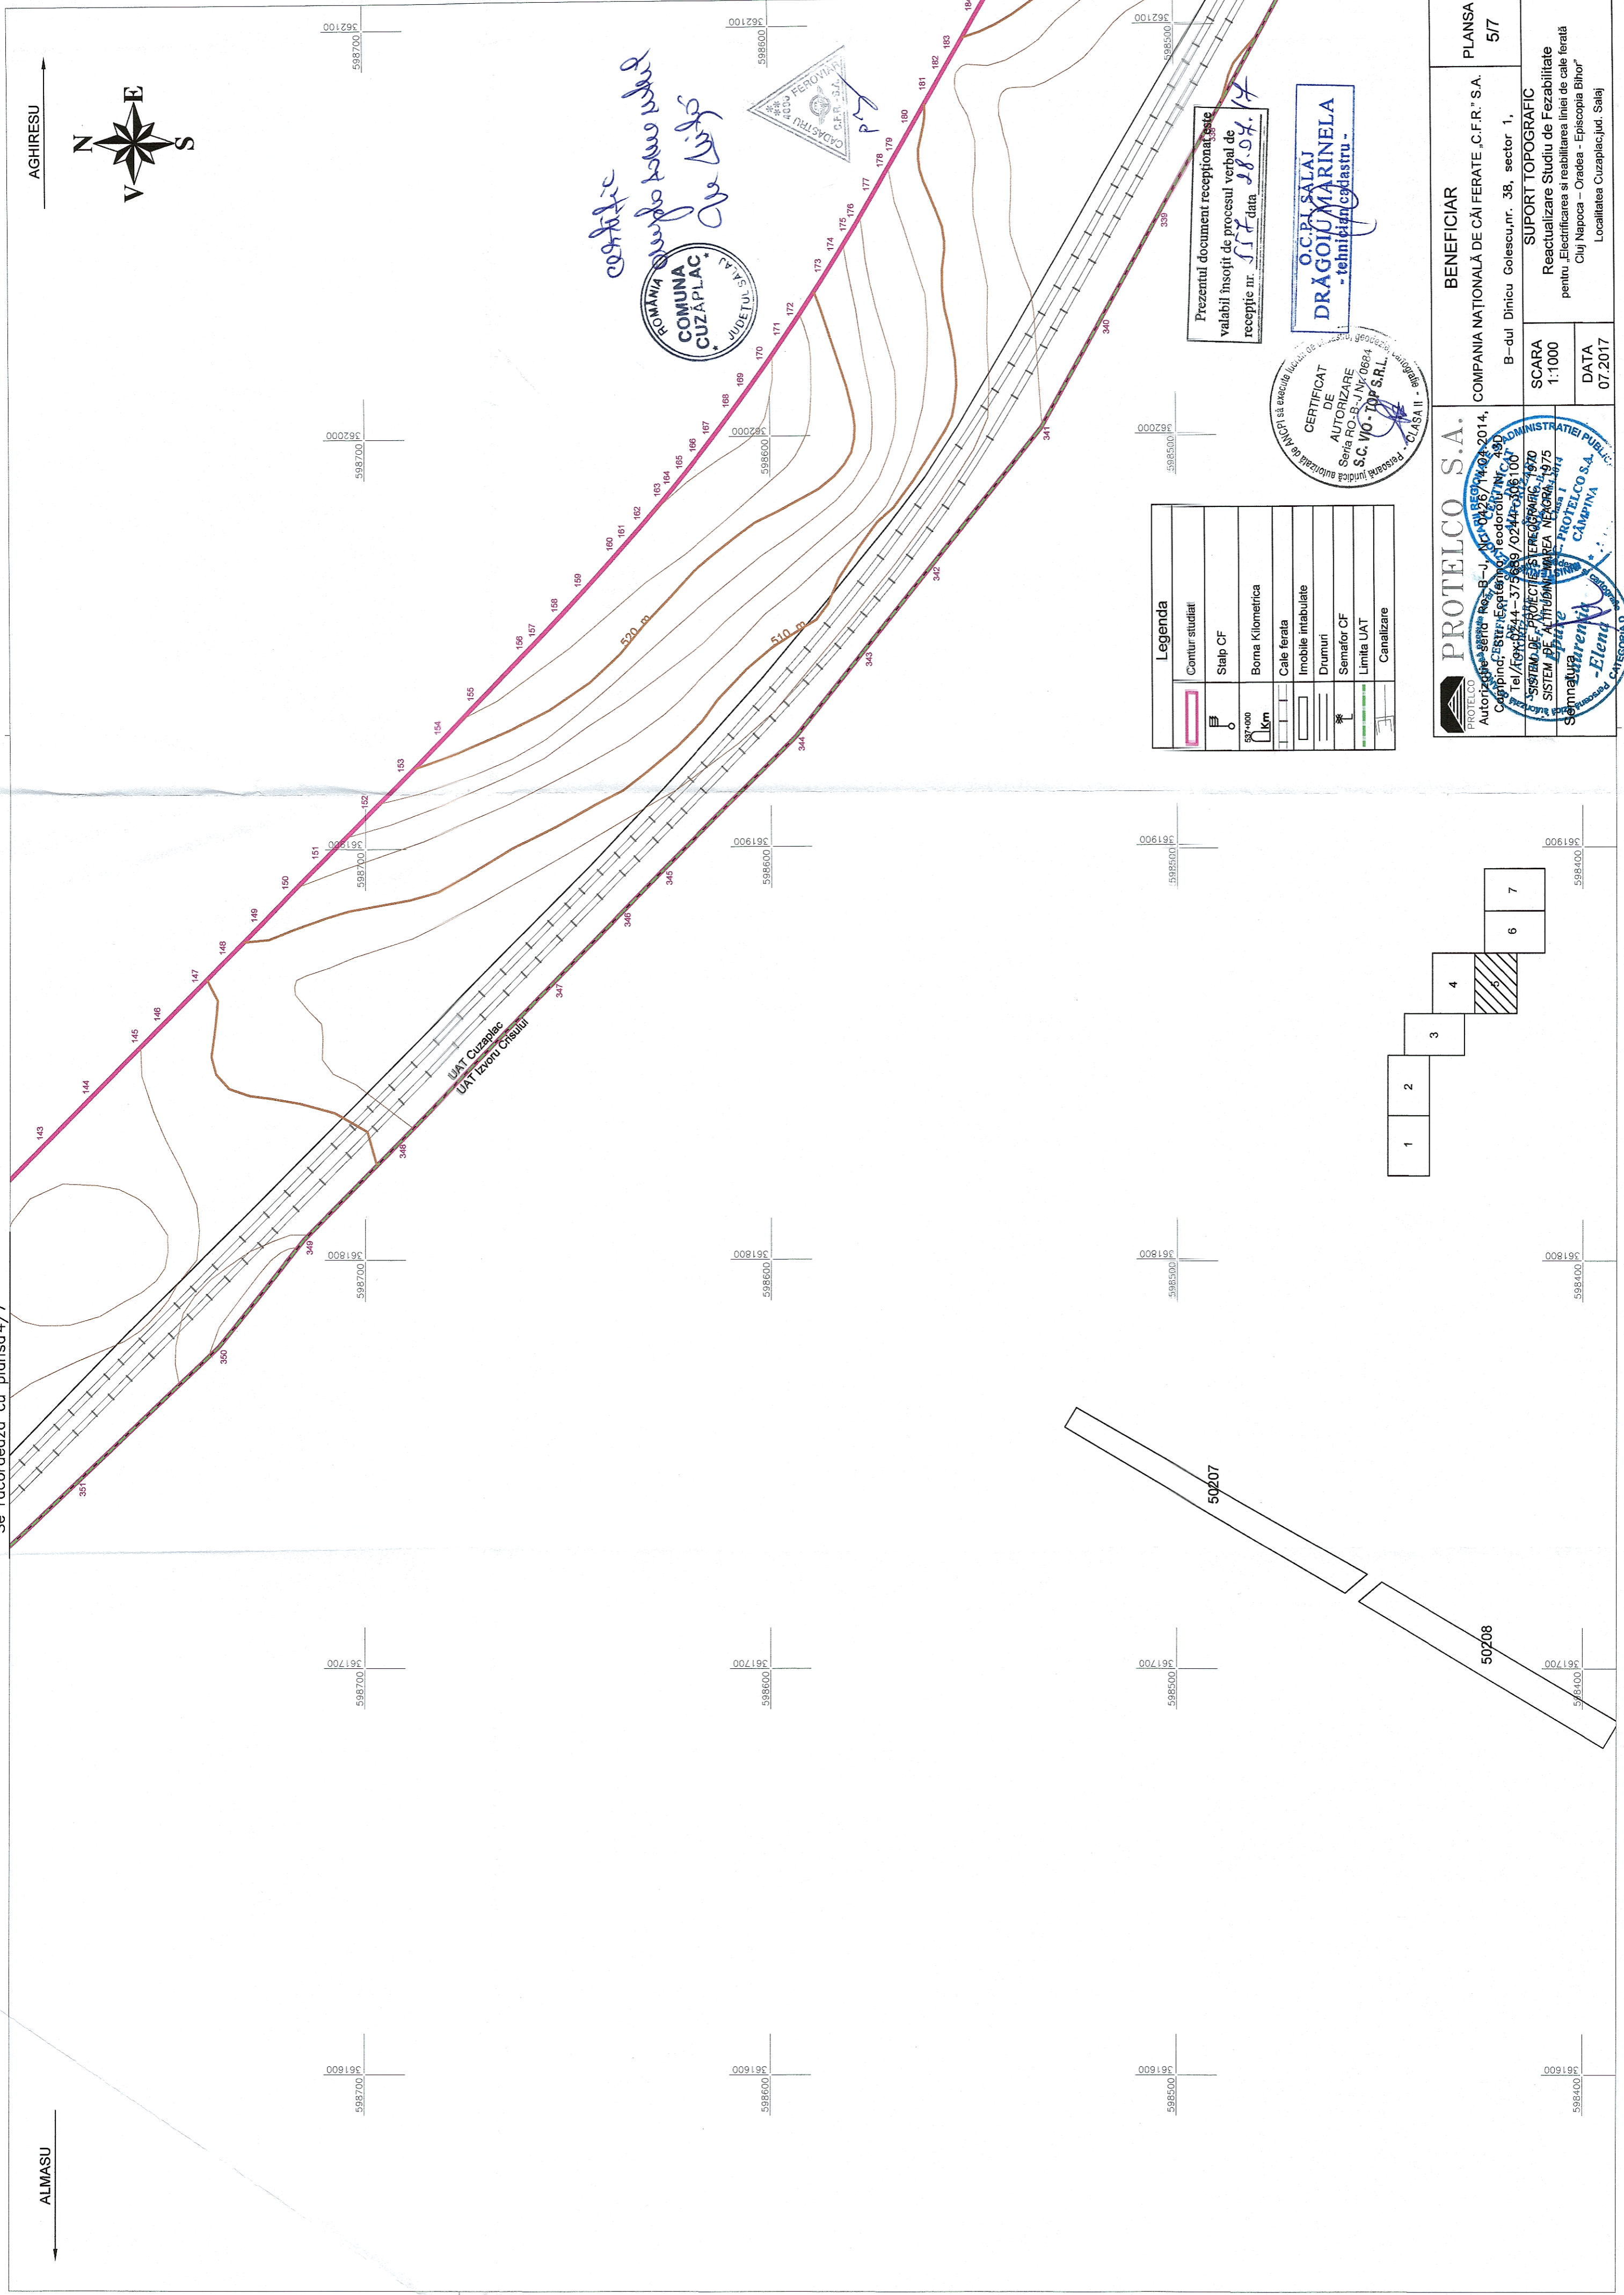


Se racordeaza cu plansa 4/7

Se racordeaza cu plansa 6/7

ALMASU

AGHIRESU

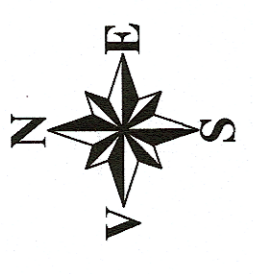

*certificat*  
*Comuna Cuzaplaac*  
*Comuna Cuzaplaac*




Prezentul document receptionat este valabil insozit de procesul verbal de receptie nr. *557* data *28.04.17*

O.C. P. SALAJ  
**DRAGOIUMARINELA**  
- tehnician cadastru -



Legenda	
	Contur studiat
	Stalp CF
	Borna Kilometrica
	Cale ferata
	Imobile intabulate
	Drumuri
	Semafior CF
	Limita UAT
	Canalizare

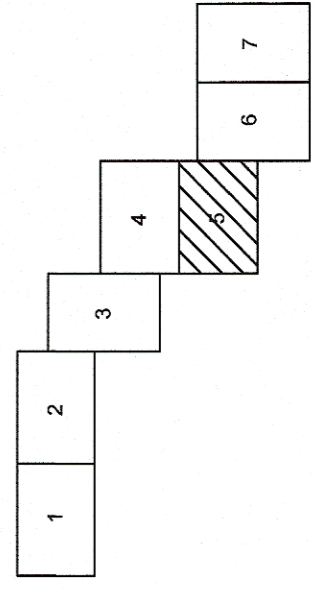

**PROTELCO S.A.**  
 Autorizatiune Seria B-J Nr. 0126/14.04.2014, Cuzaplaac, Sistem Escalator Teodoroi Nr. 490  
 Tel./Fax: 0364-37.9889/0246-308100  
 SISTEM DE PROTECTIE SI REACTIVARE A SISTEMULUI DE ALIMENTAREA NEGRA 1975  
 Sistemul este proiectat de catre PROTELCO S.A. - Cămpina  
 - Elena - Cămpina

BENEFICIAR		COMPANIA NATIONALA DE CAI FERATE „C.F.R.” S.A.	PLANSA 5/7
SCARA 1:1000		B-dul Dincu Golescu, nr. 38, sector 1,	
DATA 07.2017		SUPPORT TOPOGRAFIC	
		Reactualizare Studiul de Fezabilitate pentru Electrificarea si reabilitarea liniei de cale ferata Cuzaplaac - Oradea - Episcopia Bihor	
		Localitatea Cuzaplaac, Jud. Salaj	