


Schema Dispunere Planse

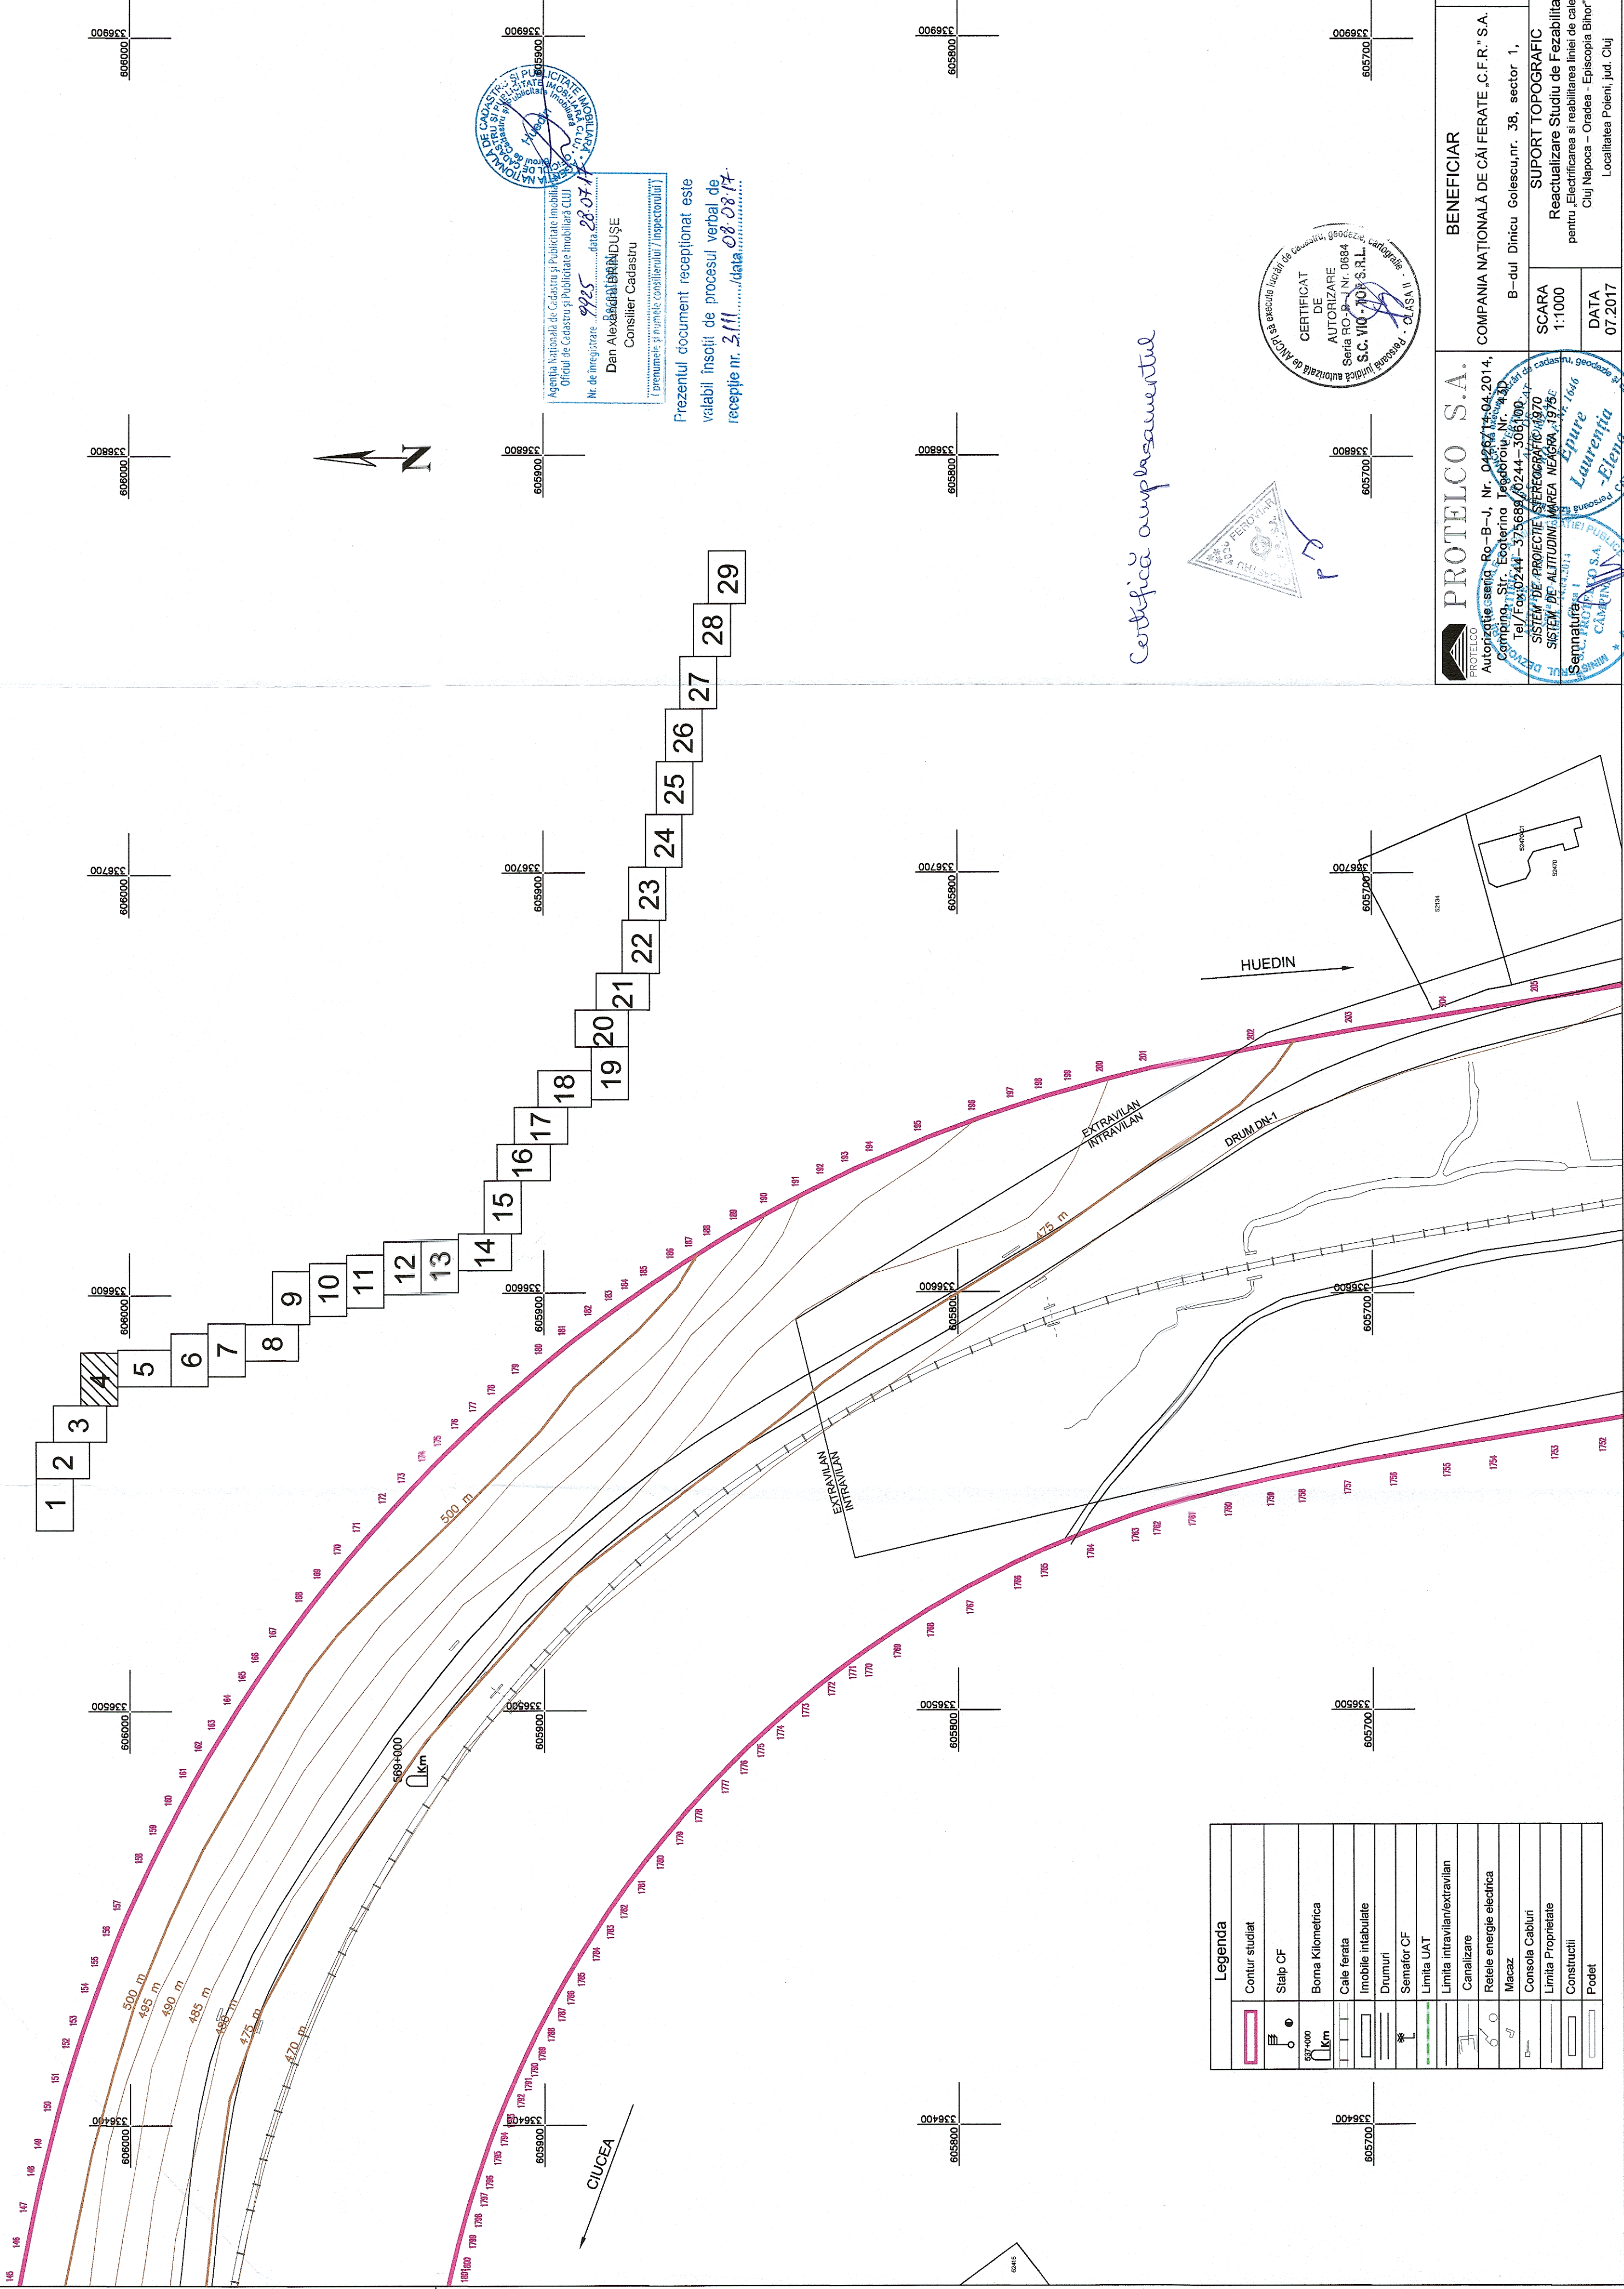

Legenda	
	Contur studiat
	Stap CF
	Bonna Kilometrica
	Cale ferata
	Imobile intabulate
	Drumuri
	Semator CF
	Limita UAT
	Limita intravilan/extravilan
	Canalizate
	Rețele energie electrica
	Macaaz
	Consola Cabluri
	Limita Proprietate
	Construcții
	Podet

Certifică amplasamentul



Agencia Națională de Cadastru și Publicitate Imobiliară
 Oficiul de Cadastru și Publicitate Imobiliară Cluj
 Nr. de înregistrare: 9925, data: 28.07.17
Dan Alexandru BRINDUȘE
 Consilier Cadastru
 (prenumele și numele completului / inspectoriului)

Prezentul document recepționat este
 valabil însoțit de procesul verbal de
 recepție nr. 3111/...../data 08.08.17



PROTELCO S.A.
 Autorizație serig. Ro-B-J, Nr. 04267/14.04.2014,
 Comping, Str. Eșterina Teodorov, Nr. 430
 Tel./Fax: 0244-375688/0244-306100
 S.C. VIOT-707 S.R.L.
 Sediul: Cluj Napoca, Calea Napoca, nr. 166
 Serviciu: Serviciu Geodezie, Cartografie, I.A.S.A.

PROTELCO S.A.
 Nr. 04267/14.04.2014
 Sistem de proiectie: SPHEREGRAPHIC1970
 Sistem de altitudine: MAREA NEAGRA 1975
 Semnatura: [Signature]
 Cămin: [Signature]
 ANCP I.P. Cluj Napoca

BENEFICIAR
 COMPANIA NAȚIONALĂ DE CĂI FERATE „C.F.R.” S.A.
 PLANSĂ 4/29
 B-ului Dintcu Colescu, nr. 36, sector 1,
 Cluj Napoca

SUPORT TOPOGRAFIC
 Reactualizare Studiu de Fezabilitate
 pentru: Electrificarea și reabilitarea liniei de cale ferată
 Cluj Napoca - Oradea - Episcopia Bihor
 Localitatea Poteni, jud. Cluj

SCARA
 1:1000

DATA
 07.2017