
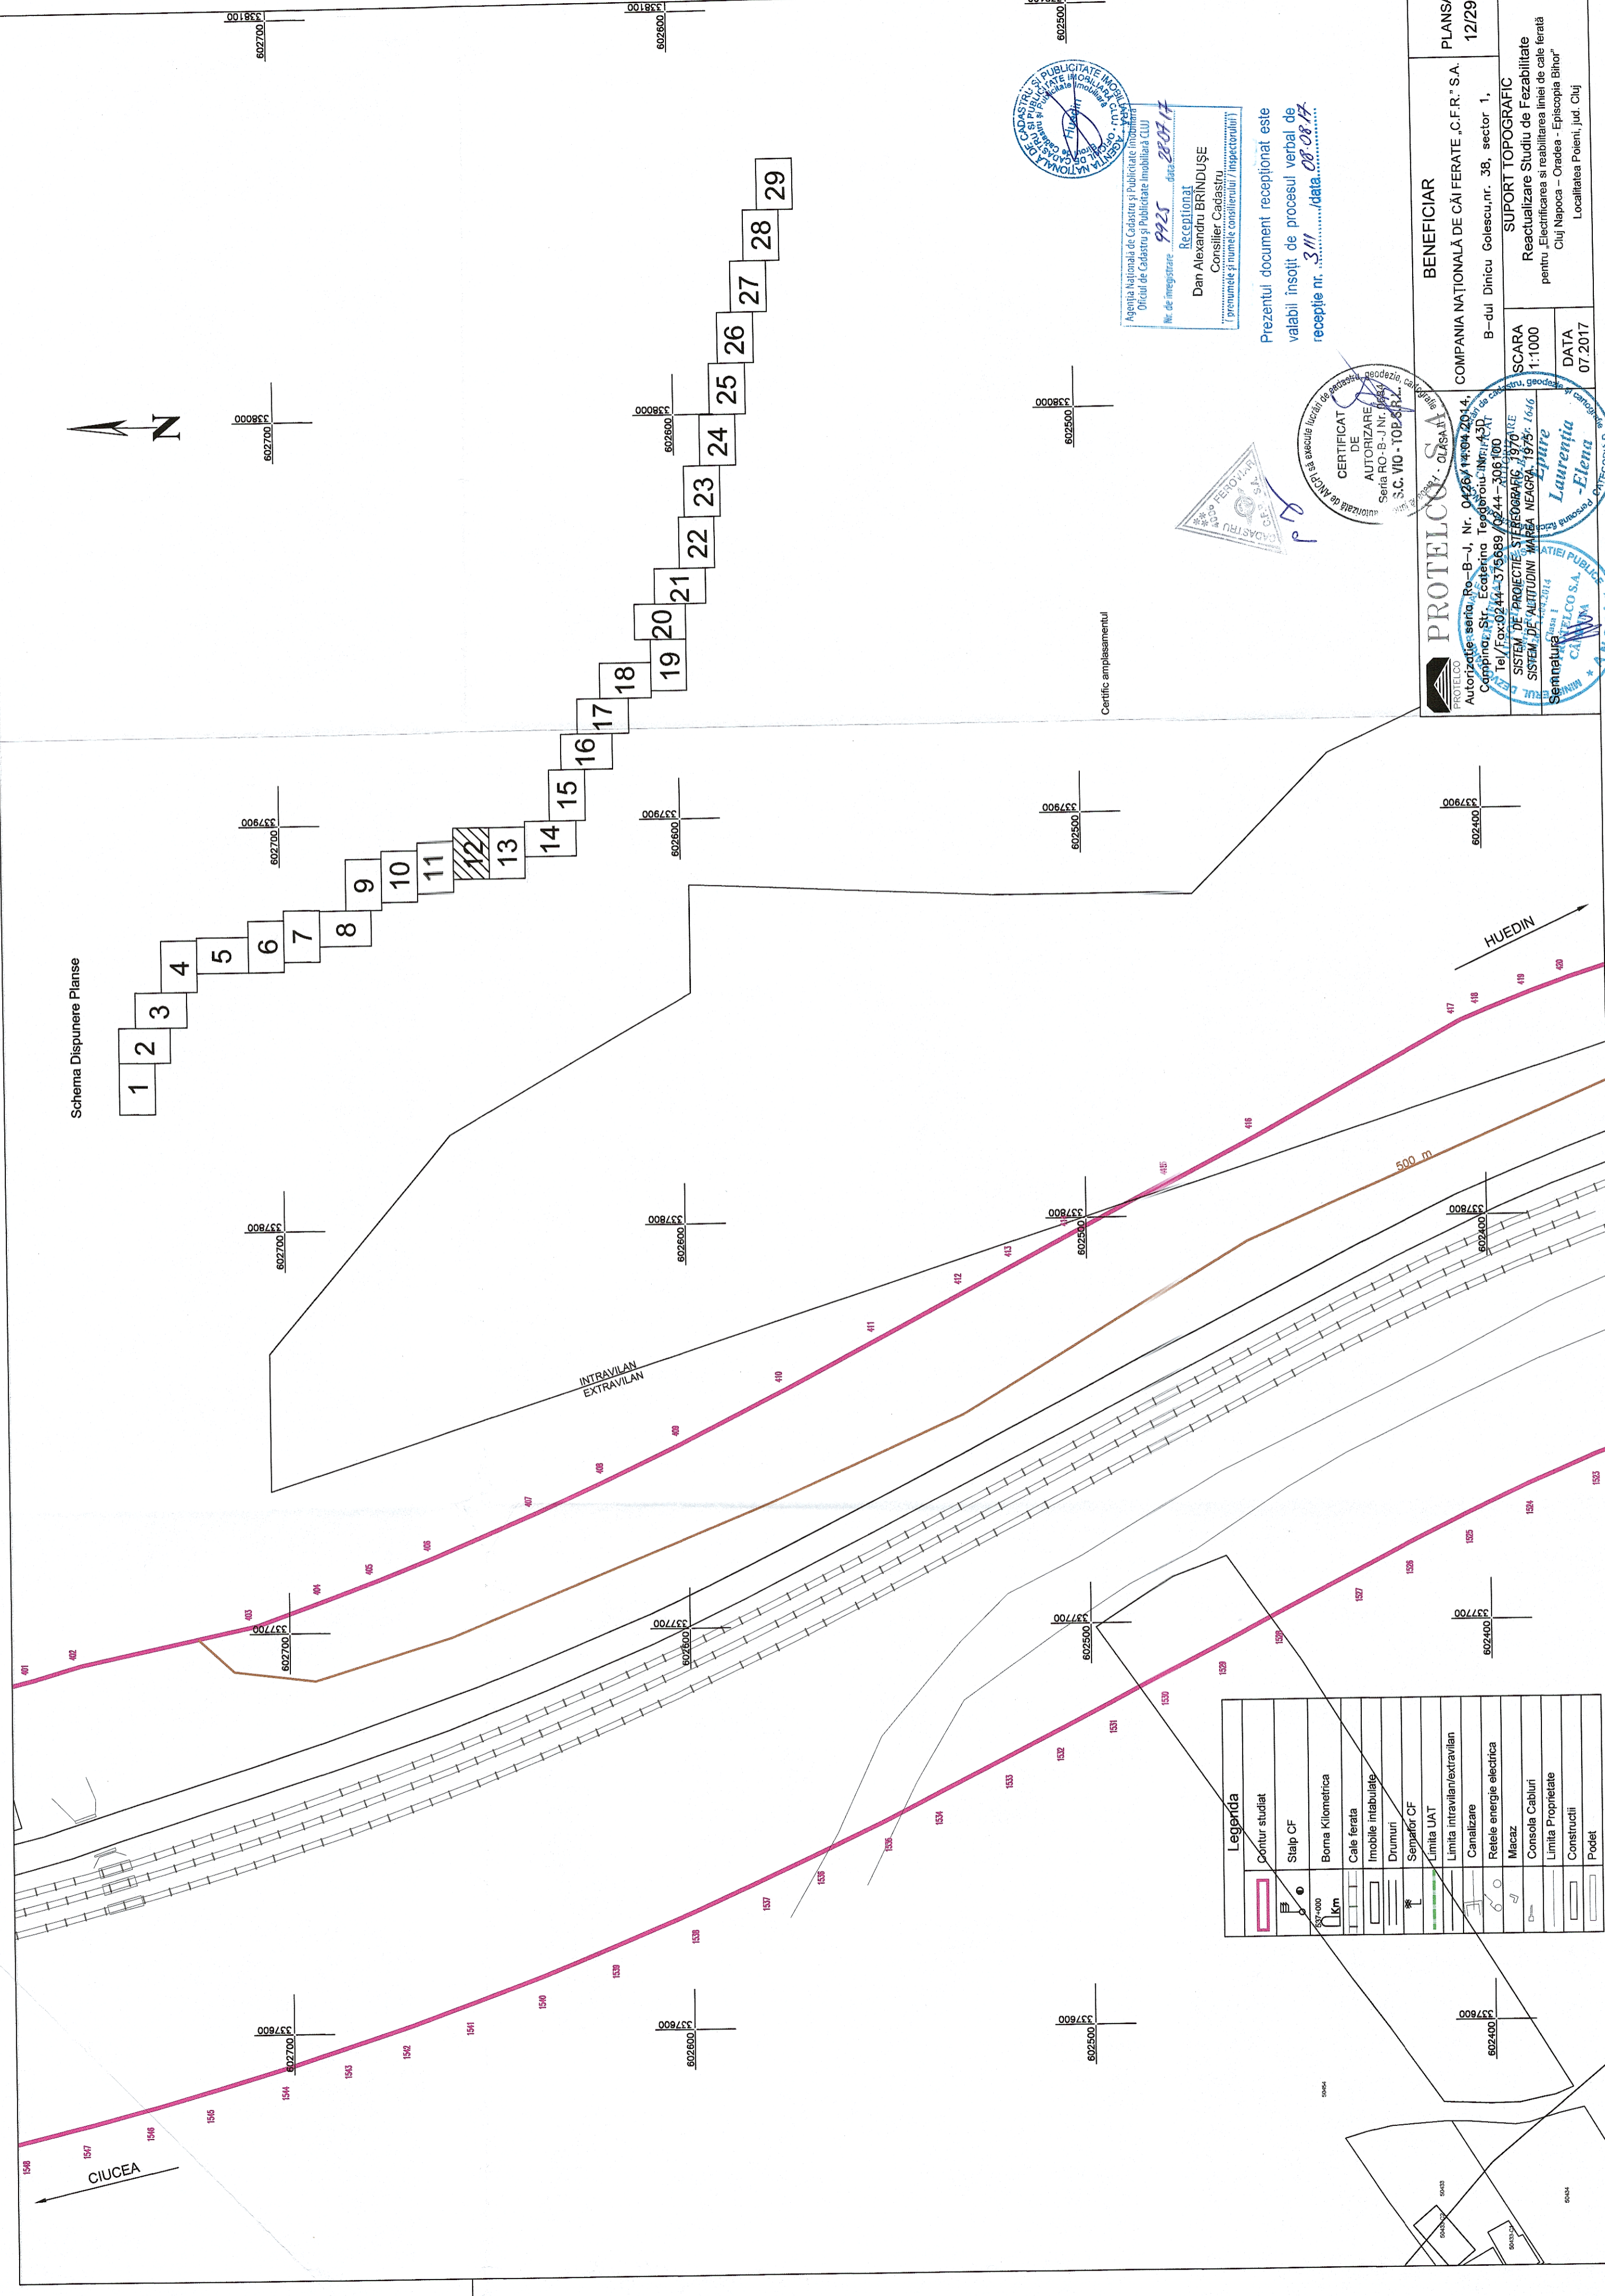


Schema Dispunere Planse

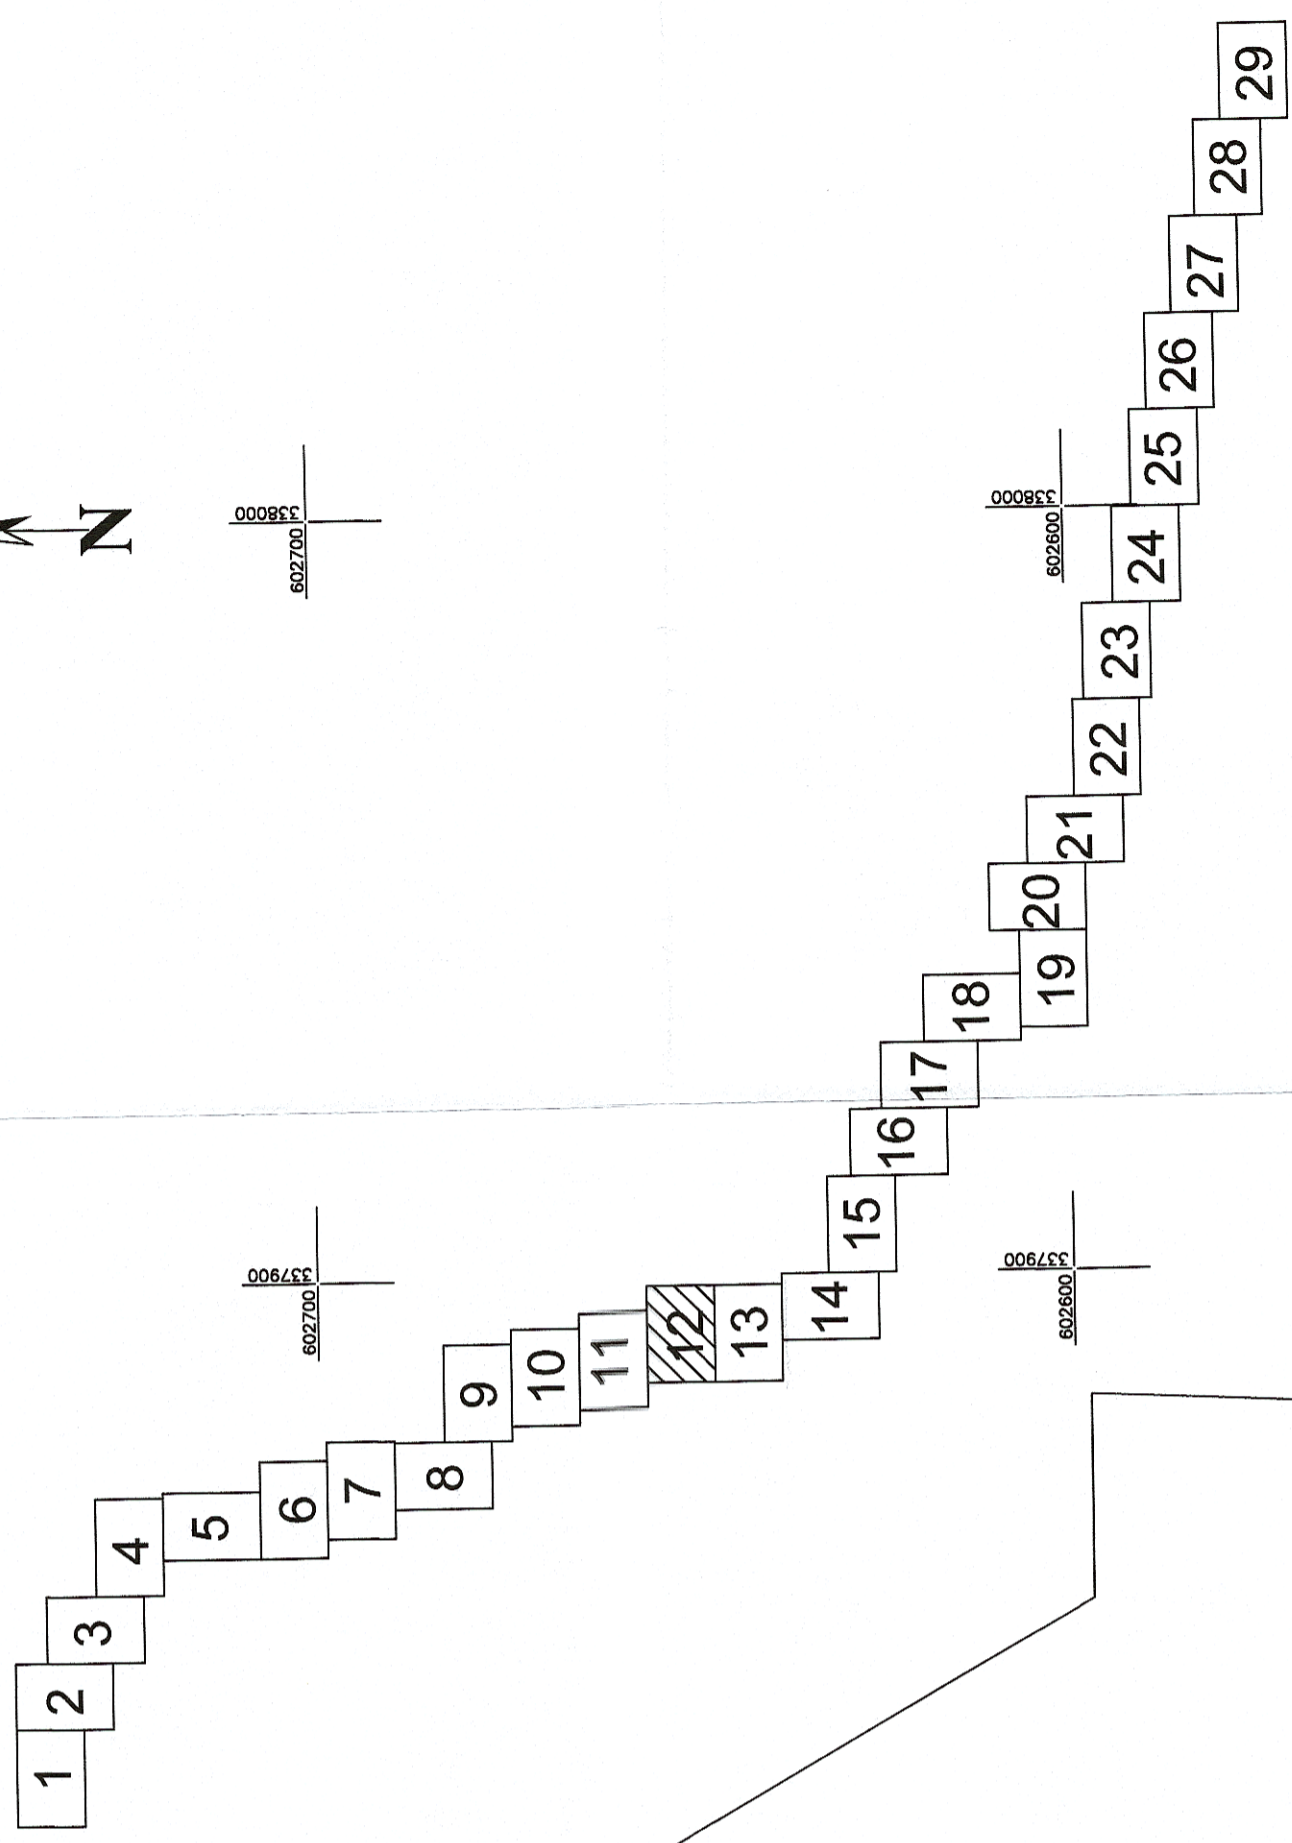

Agenția Națională de Cadastru și Publicitate Imobiliară
 Oficiul de Cadastru și Publicitate Imobiliară Cluj
 Nr. de înregistrare: 9225 data: 28.07.17
 Receptor: Dan Alexandru BRINDUȘE
 Consilier Cadastru
 (prenumele și numele consilierului / inspectorului)

Prezentul document recepționat este
 valabil însoțit de procesul verbal de
 recepție nr. 3111 data: 08.08.17

CERTIFICAT DE AUTORIZARE
 S.C. VIO - TOBES S.R.L.
 S.C. VIO - TOBES S.R.L.
 S.C. VIO - TOBES S.R.L.

CERTIFICAT DE AUTORIZARE
 S.C. VIO - TOBES S.R.L.
 S.C. VIO - TOBES S.R.L.

CERTIFICAT DE AUTORIZARE
 S.C. VIO - TOBES S.R.L.
 S.C. VIO - TOBES S.R.L.

CERTIFICAT DE AUTORIZARE
 S.C. VIO - TOBES S.R.L.
 S.C. VIO - TOBES S.R.L.

BENEFICIAR COMPANIA NAȚIONALĂ DE CAI FERATE „C.F.R.” S.A. B-dul Dincu Colescu nr. 38, sector 1, CLUJ NAPOCA	
PLANSĂ 12/29	
SUPORT TOPOGRAFIC Reactualizare Studii de Fezabilitate pentru „Electrificarea și reabilitarea liniei de cale ferată Cluj Napoca – Oradea - Episcopia Bihor” Localitatea Poteni, jud. Cluj	SCARA 1:1000
DATA 07.2017	DATA 07.2017