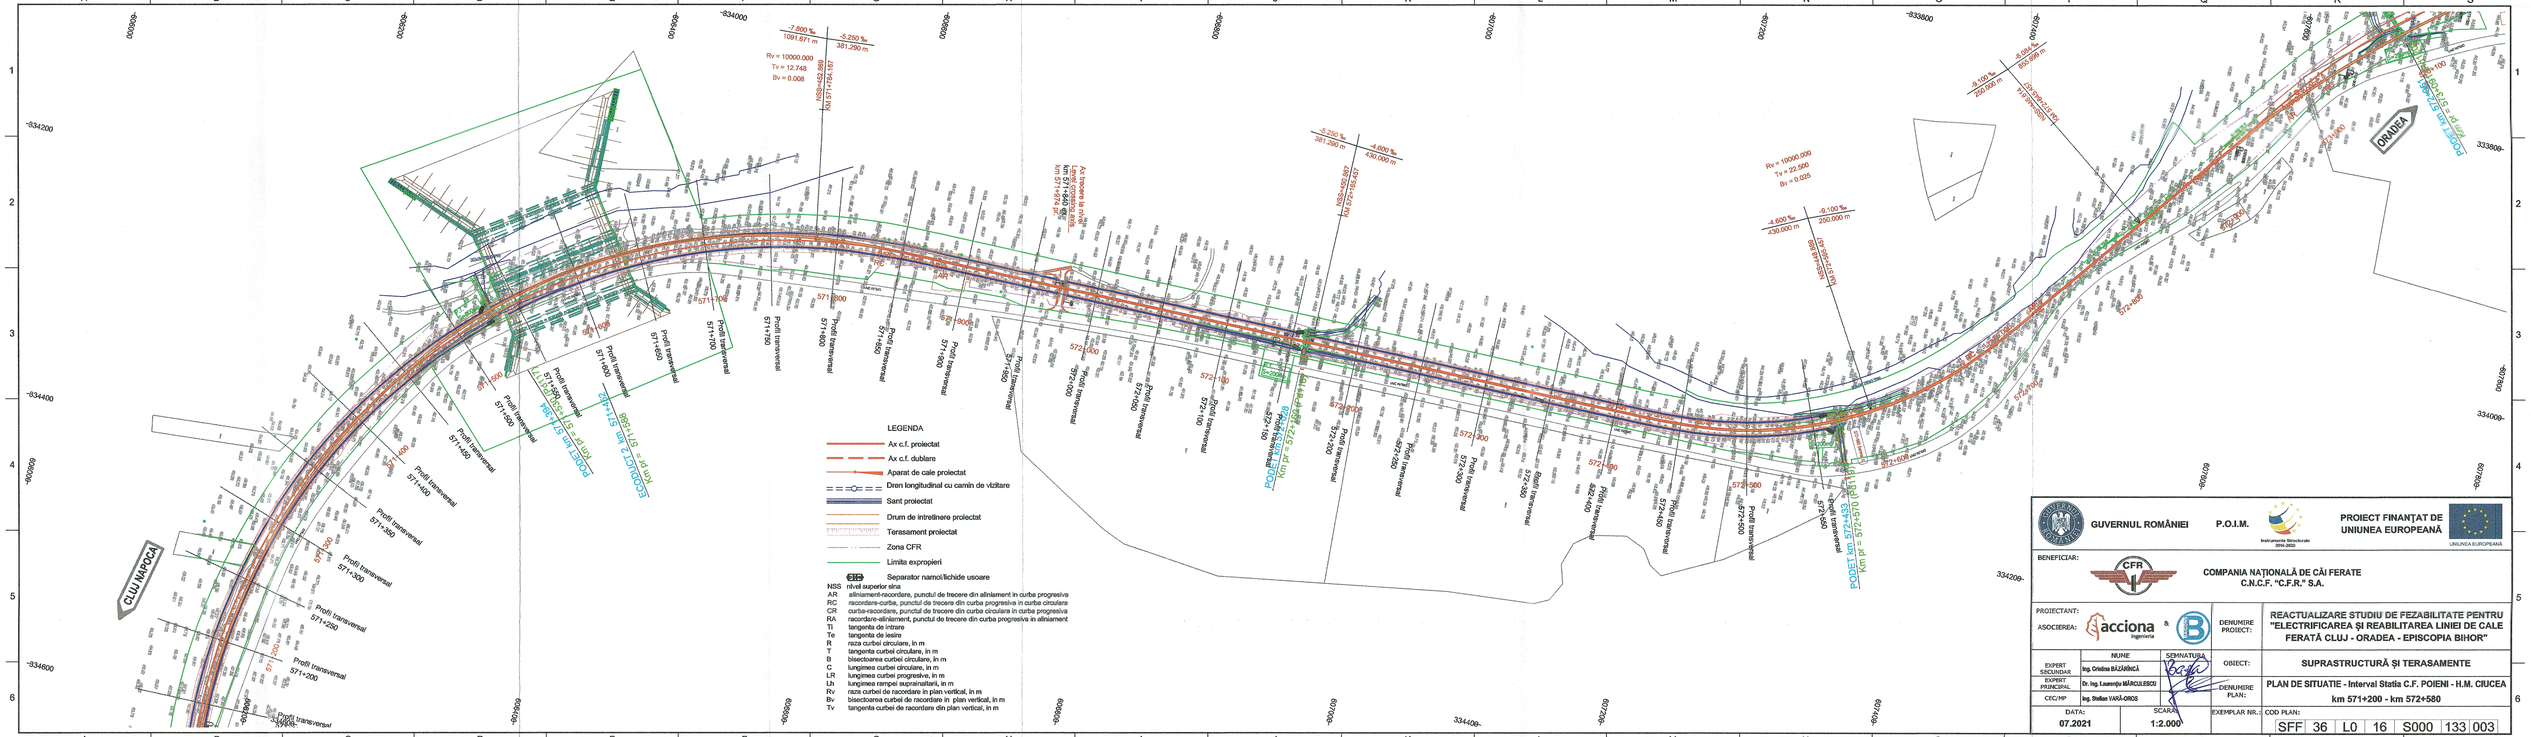
CLUJ NAPOCA
ORADEA
LEGENDA
Ax c.f. proiectat
Ax c.f. dublare
Aparat de cale proiectat
Dren longitudinal cu camin de vizitare
Sant proiectat
Drum de intretinere proiectat
Terasament proiectat
Zona CFR
Limita expropieri
Separator namol/lichide usoare
NSS nivel superior sina
AR aliniament-racordare, punctul de trecere din aliniament in curba progresiva
RC racordare-curba, punctul de trecere din curba progresiva in curba circulara
CR curba-racordare, punctul de trecere din curba circulara in curba progresiva
RA racordare-aliniament, punctul de trecere din curba progresiva in aliniament
Ti tangenta de intrare
Te tangenta de iesire
R raza curbei circulare, in m
T tangenta curbei circulare, in m
B bisectoarea curbei circulare, in m
C lungimea curbei circulare, in m
LR lungimea curbei progresive, in m
Lh lungimea rampei suprainaltarii, in m
Rv raza curbei de racordare in plan vertical, in m
Bv bisectoarea curbei de racordare in plan vertical, in m
Tv tangenta curbei de racordare din plan vertical, in m
Rv = 10000.000
Tv = 12.748
Bv = 0.008
Rv = 10000.000
Tv = 22.500
Bv = 0.025
-7.800 %
1091.671 m
-5.250 %
361.290 m
-4.600 %
430.000 m
-9.100 %
250.000 m
-9.100 %
855.999 m
-9.100 %
250.000 m
-4.600 %
430.000 m
-5.250 %
361.290 m
Profil transversal 571+100
Profil transversal 571+200
Profil transversal 571+300
Profil transversal 571+400
Profil transversal 571+500
Profil transversal 571+600
Profil transversal 571+700
Profil transversal 571+800
Profil transversal 571+900
Profil transversal 572+000
Profil transversal 572+100
Profil transversal 572+200
Profil transversal 572+300
Profil transversal 572+400
Profil transversal 572+500
Profil transversal